План 2го этажа с расстановкой мебели М 1:100

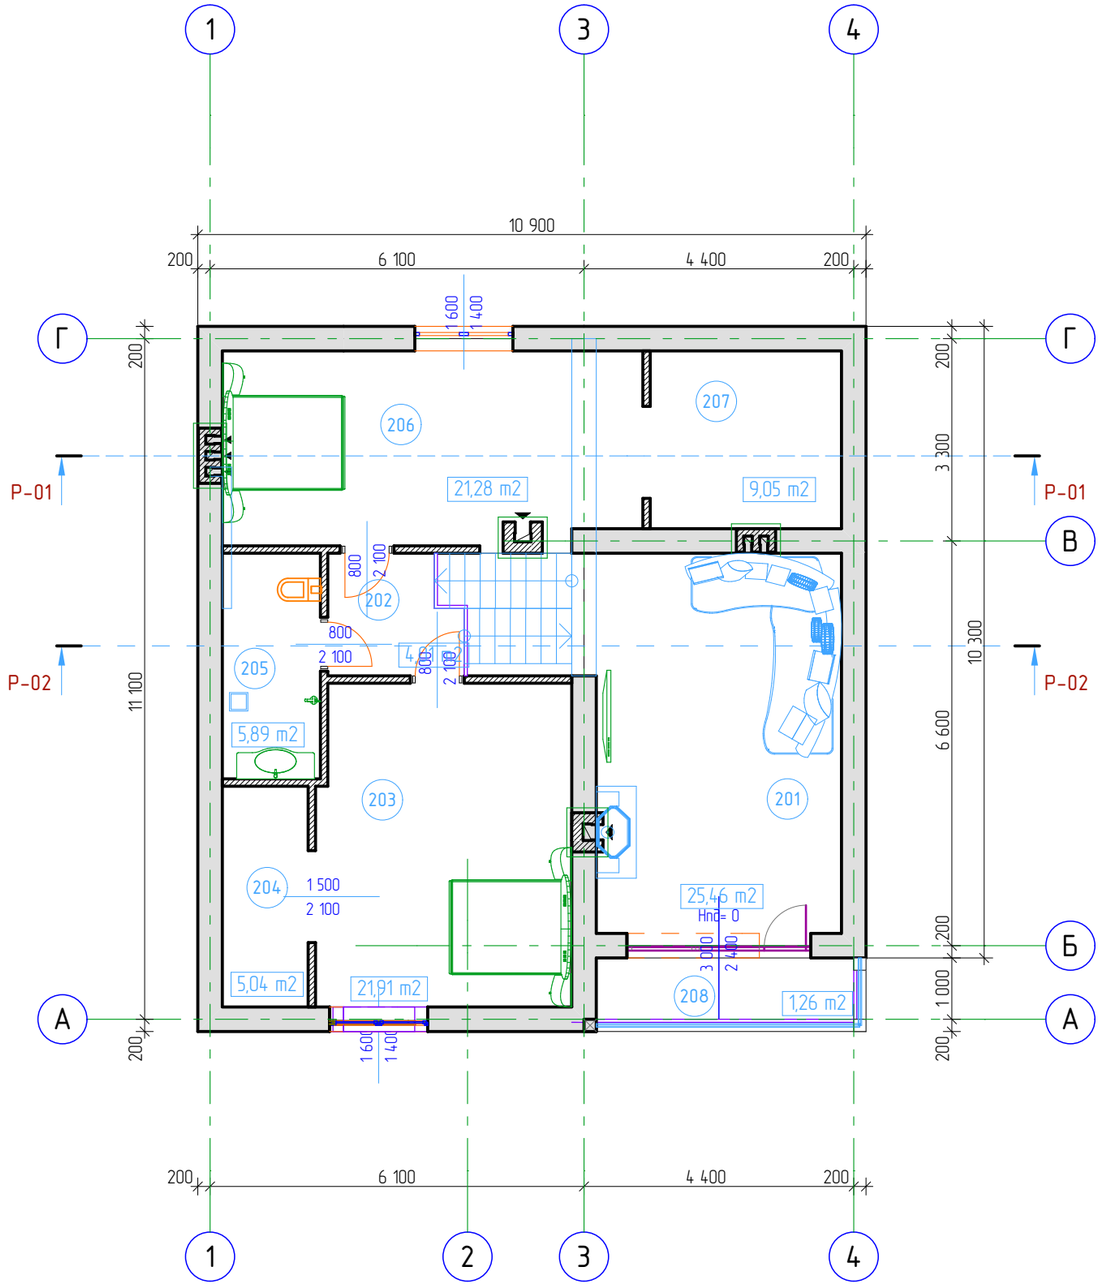

Экспликация помещений

№ пом.	Наименование	Площадь
201	Гостиная	25,46
202	Холл	4,01
203	Спальня	21,91
204	Гардероб	5,04
205	Санузел	5,89
206	Спальня	21,28
207	Гардероб	9,05
208	Балкон	1,26
Общая площадь		93,90 м2

СОГЛАСОВАНО

Взамен инв. N

Подпись и дата

Инв. N подл.

						П_____-АР
						Жилой дом Заказчик:
Изм	Кол	Лист	№док	Подпись	Дата	
ГАП		Козырева Т.В.			2012	Индивидуальный жилой дом
Гл. спец.						Стадия: П; Лист; Листов
Рук. гр.						
Проверил						План 2го этажа с расстановкой мебели М 1:100
Проектировал		Наконечная Н.И.				ЧП "ТАВР" лиц. АВ №590672
Н. контр.						