Устройство подпорной стены

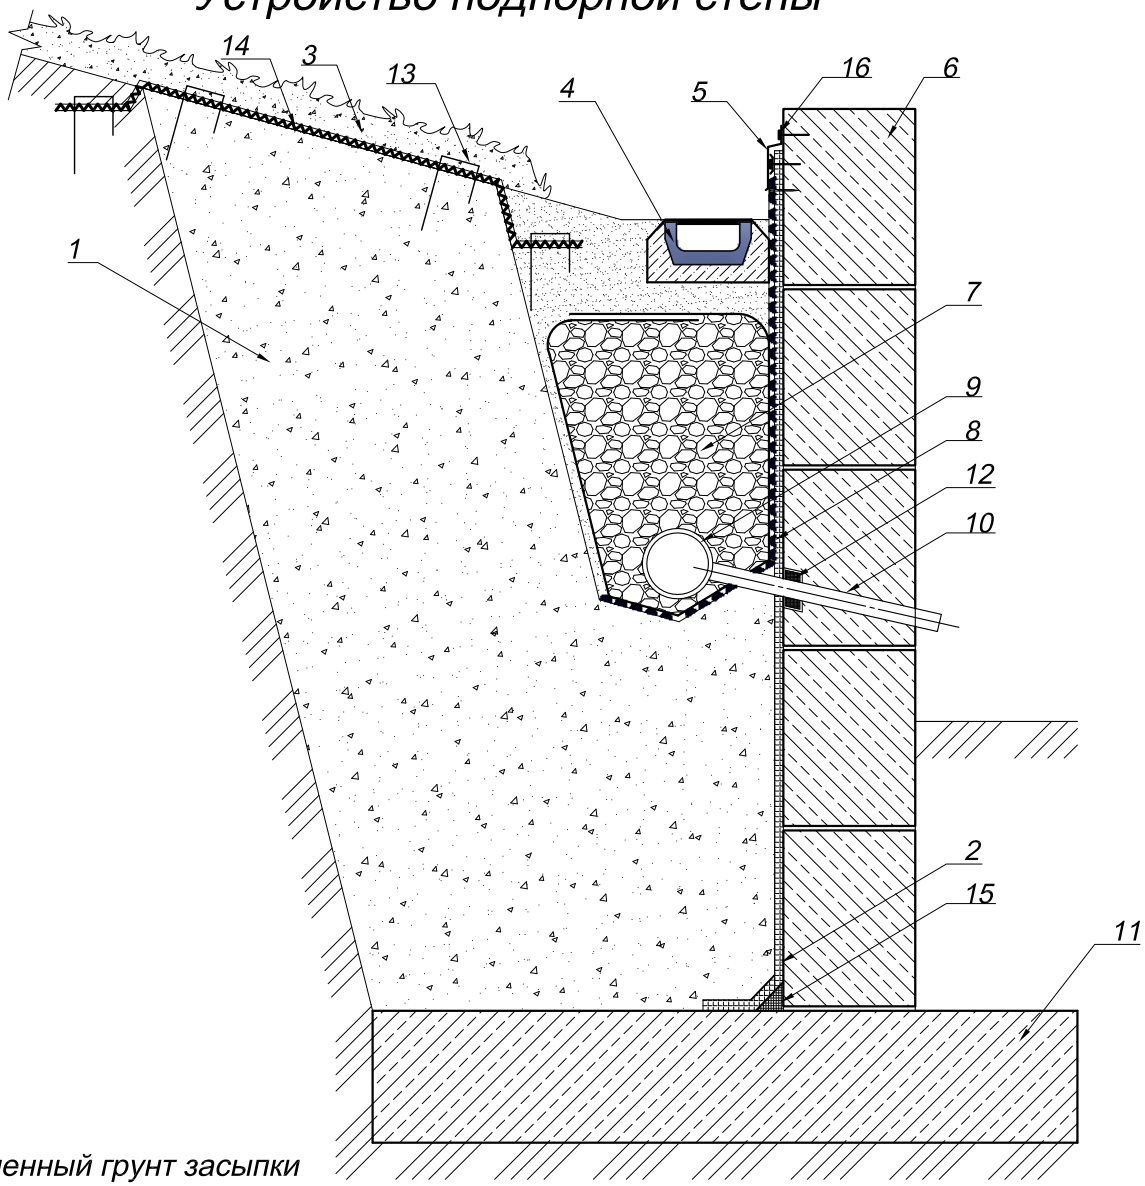

1 - уплотненный грунт засыпки
2 - бентонитовые глинаматы Edilmodulo®
3 - анкеровка мата нагелями 2 шт/м² в шахматном порядке
4 - система линейного водоотвода в бетонной подготовке
5 - защитный фартук из оцинкованной стали
6 - бетонный блок
7 - щебень в обойме из нетканого термически скрепленного геотекстиля Typar® SF
8 - дренажная геомембрана Изолит на битумной мастике
9 - дренажная труба GeoDrain
10 - водоотводная труба (заложить во время бетонирования)
11 - ж/б плита
12 - бентонитовый шнур Lavioseal® HI-Flex
13 - растительный слой
14 - противоэрозионный геомат Enkamat®
15 - бентонитовый шнур Lavioseal® TR
16 - механическое крепление

Изм.	Кол. уч.	Лист	№ док.	Подпись	Дата	Устройство подпорной стены	Стадия	Лист	Листов
								23	

Устройство монолитной железобетонной подпорной стены

Грунт обратной засыпки
Нетканый термически скрепленный геотекстиль Typar® SF
Дренажная геомембрана Изолит
Гидроизоляционные бентонитовые маты Edilmodulo®
Бетонная подготовка
Грунт, уплотнённый щебнем

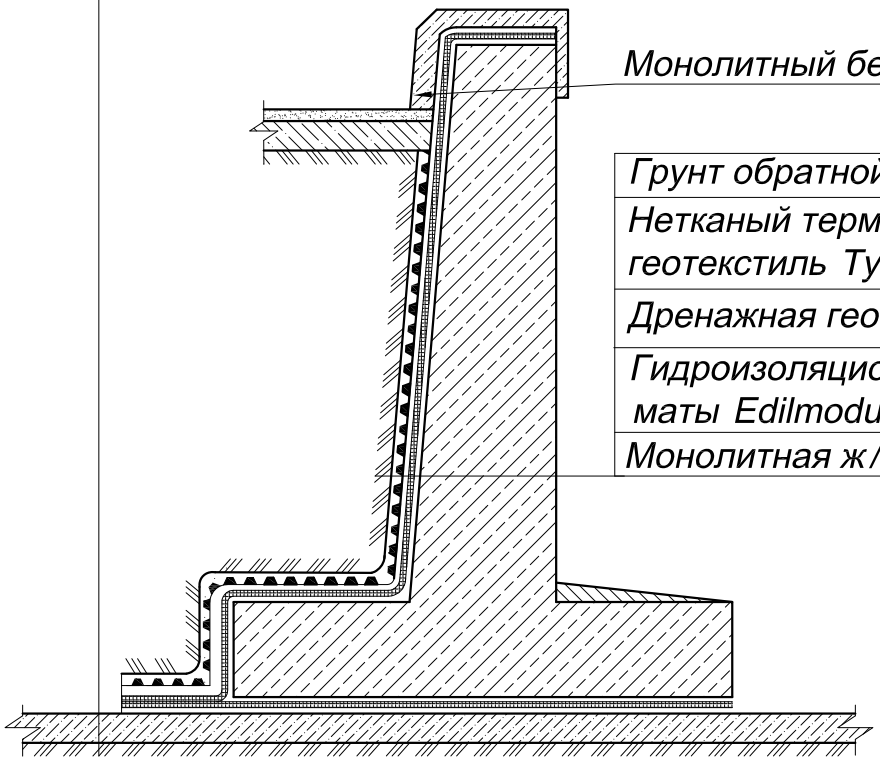

Изм.	Кол. уч.	Лист	№ док.	Подпись	Дата	Устройство монолитной железобетонной подпорной стены	Стадия	Лист	Листов