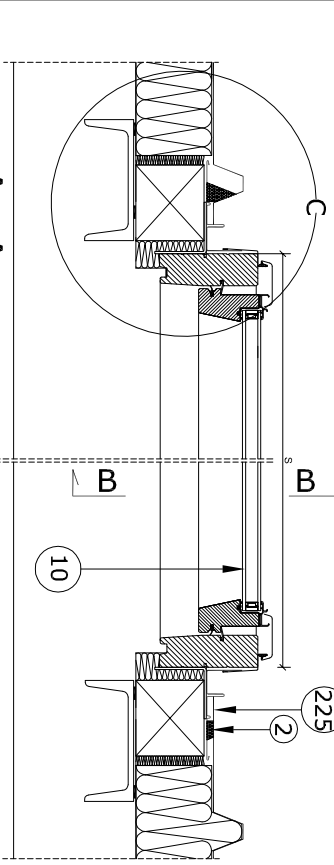
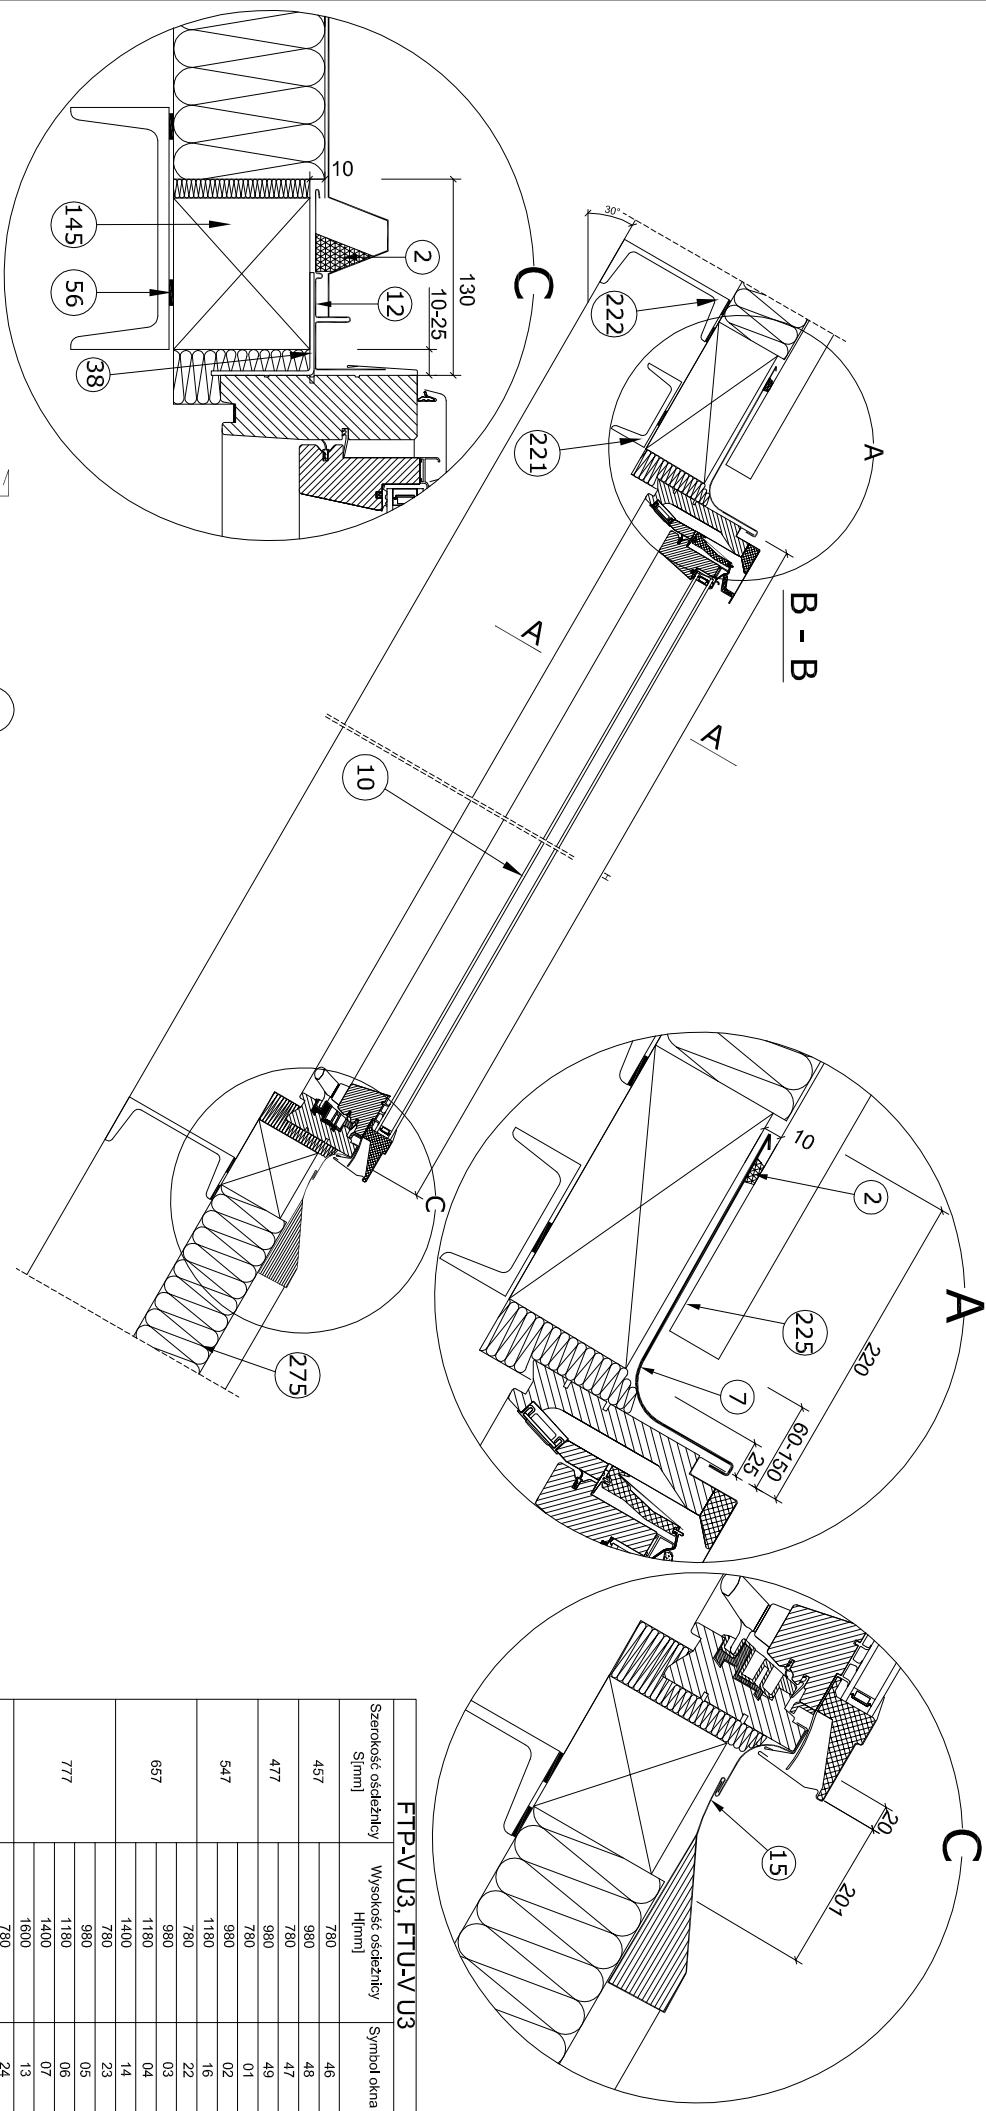


2-klin uszczelniający z polietylenu
7-głowy element kołnierza EZV FAKRO
10-okno obrotowe FTP-V U3, FTU-V U3 FAKRO
12-boczny element kołnierza EZV FAKRO
15-dolny element kołnierza EZV FAKRO
38-główny element kołnierza EZV FAKRO
osadzanie okna w dachu. Możliwość montażu na krokwiach - „N” - „V”
56-masa uszczelniająca
145-konstrukcja wsporcza pod kołnierz
221-dodatkowa palec
222-palec
225-dodatkowy pas blachy o profilu i kolorze płyt warstwowych
lub podobranie w masie pod górnym profilem sandwich
275-płyta warstwowa





FTP-V U3, FTU-V U3			
457	780	46	48
477	780	47	49
547	780	01	02
657	780	03	04
777	780	05	06

A - A

B - B

A

C

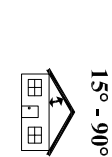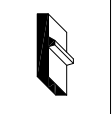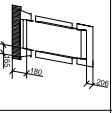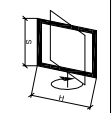

Przekrój pionowy i poziomy: okno dachowe
FTP-V U3, FTU-V U3 z kołnierzem uszczelniającym
EZV. Montaż w płycie warstwowej (SANDWICH)

FORMAT:
A4

SKALA:
1:10/1:5
DATA:
05.2011