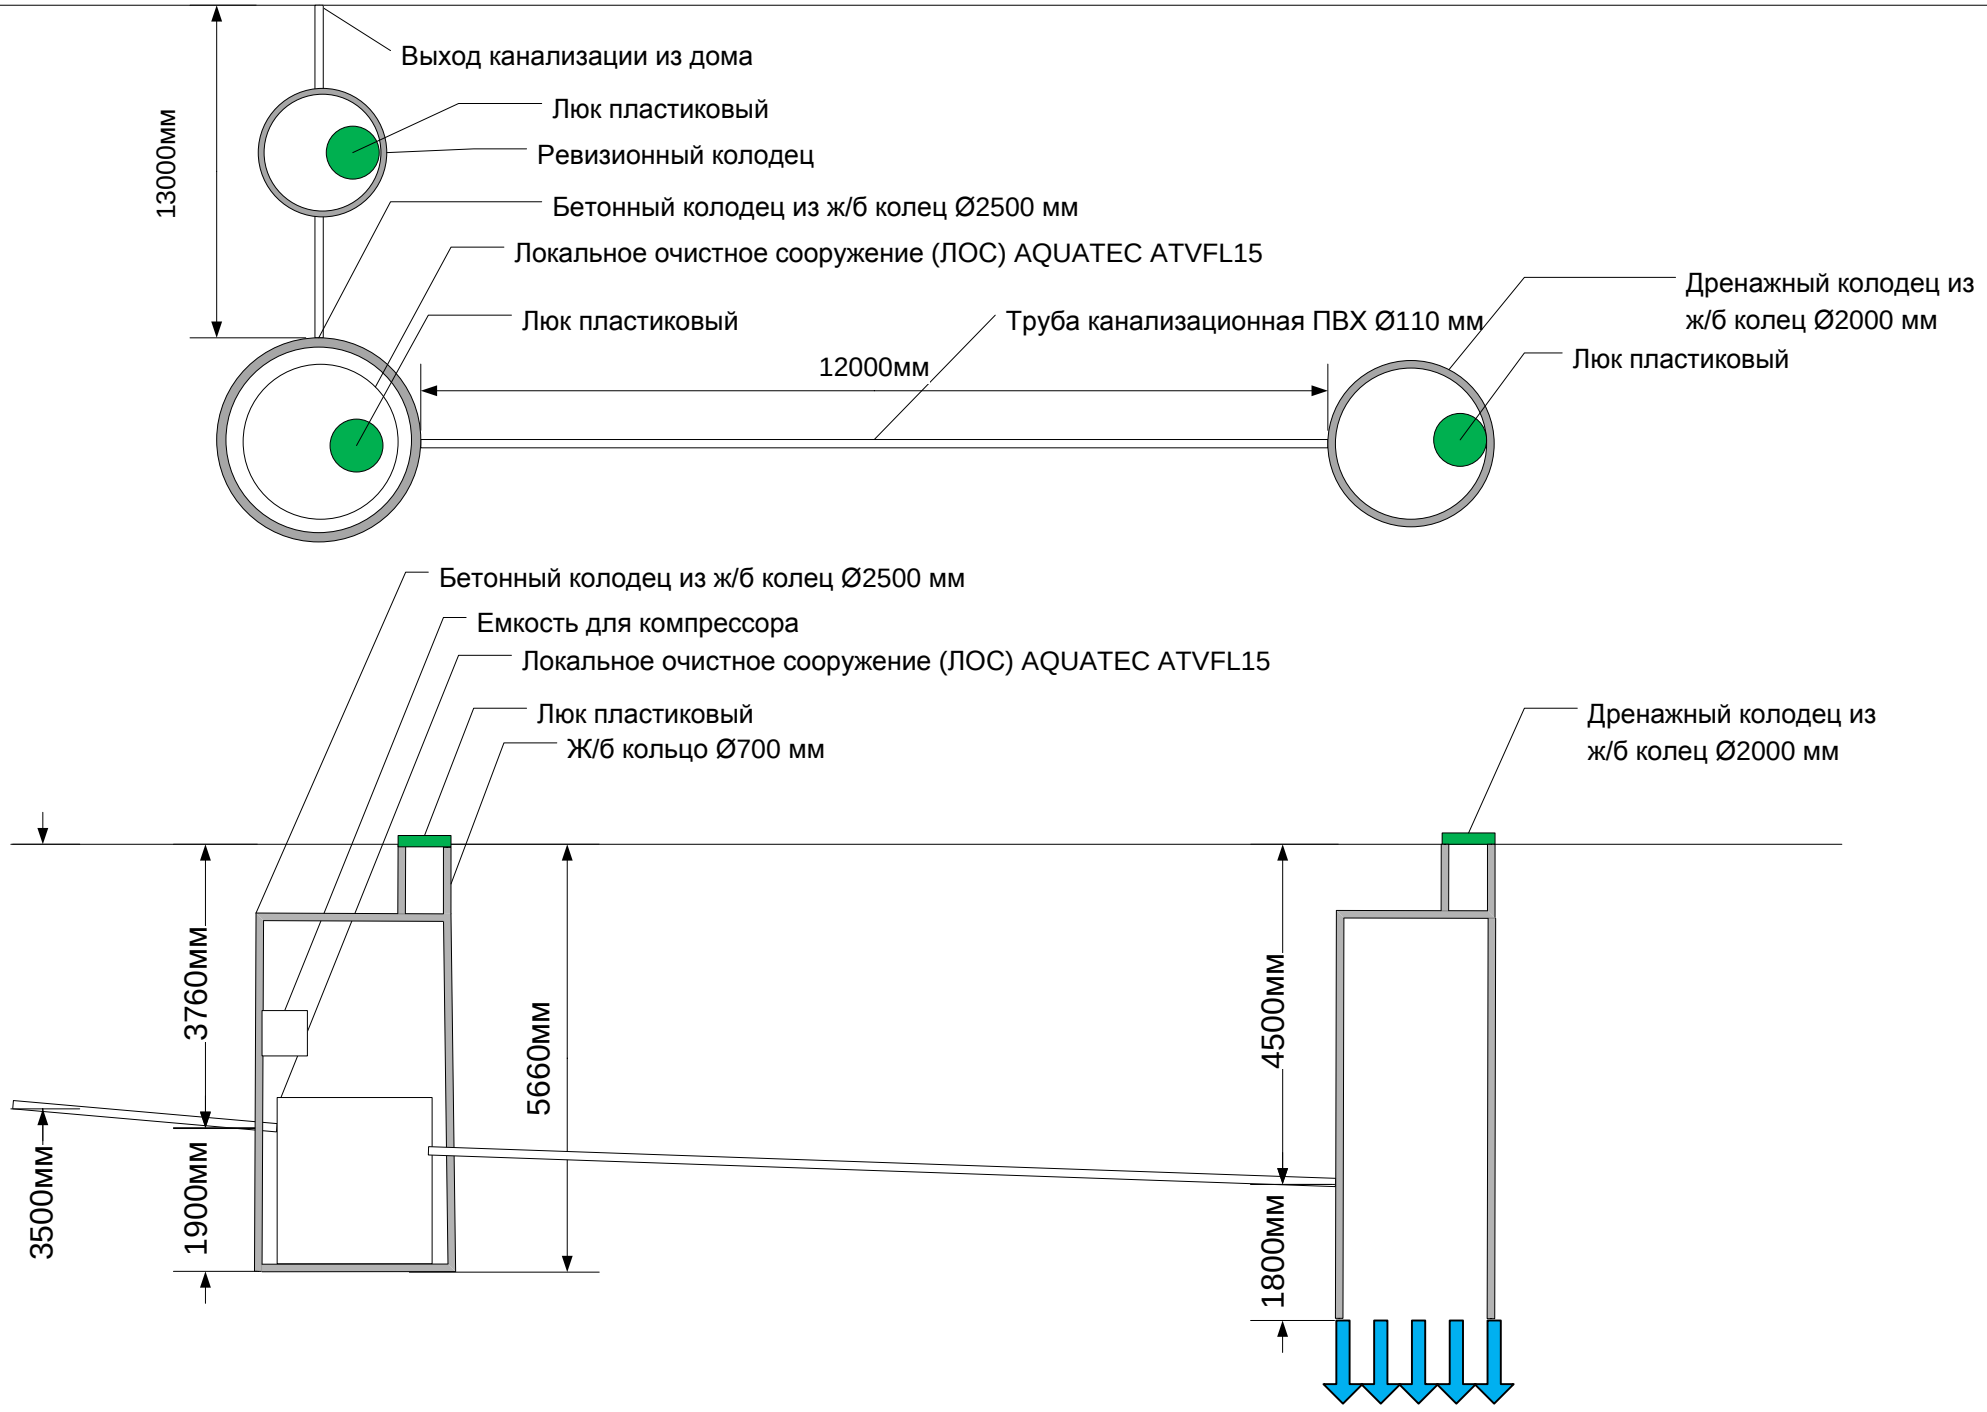
Выход канализации из дома
Люк пластиковый
Ревизионный колодец
13000мм
Бетонный колодец из ж/б колец Ø2500 мм
Локальное очистное сооружение (ЛОС) AQUATEC ATVFL15
Люк пластиковый
Труба канализационная ПВХ Ø110 мм
Дренажный колодец из ж/б колец Ø2000 мм
Люк пластиковый
12000мм
Бетонный колодец из ж/б колец Ø2500 мм
Емкость для компрессора
Локальное очистное сооружение (ЛОС) AQUATEC ATVFL15
Люк пластиковый
Ж/б кольцо Ø700 мм
Дренажный колодец из ж/б колец Ø2000 мм
3760мм
5660мм
4500мм
3500мм
1900мм
1800мм