


ПЛАН ОТОПЛЕНИЯ 1-го этажа

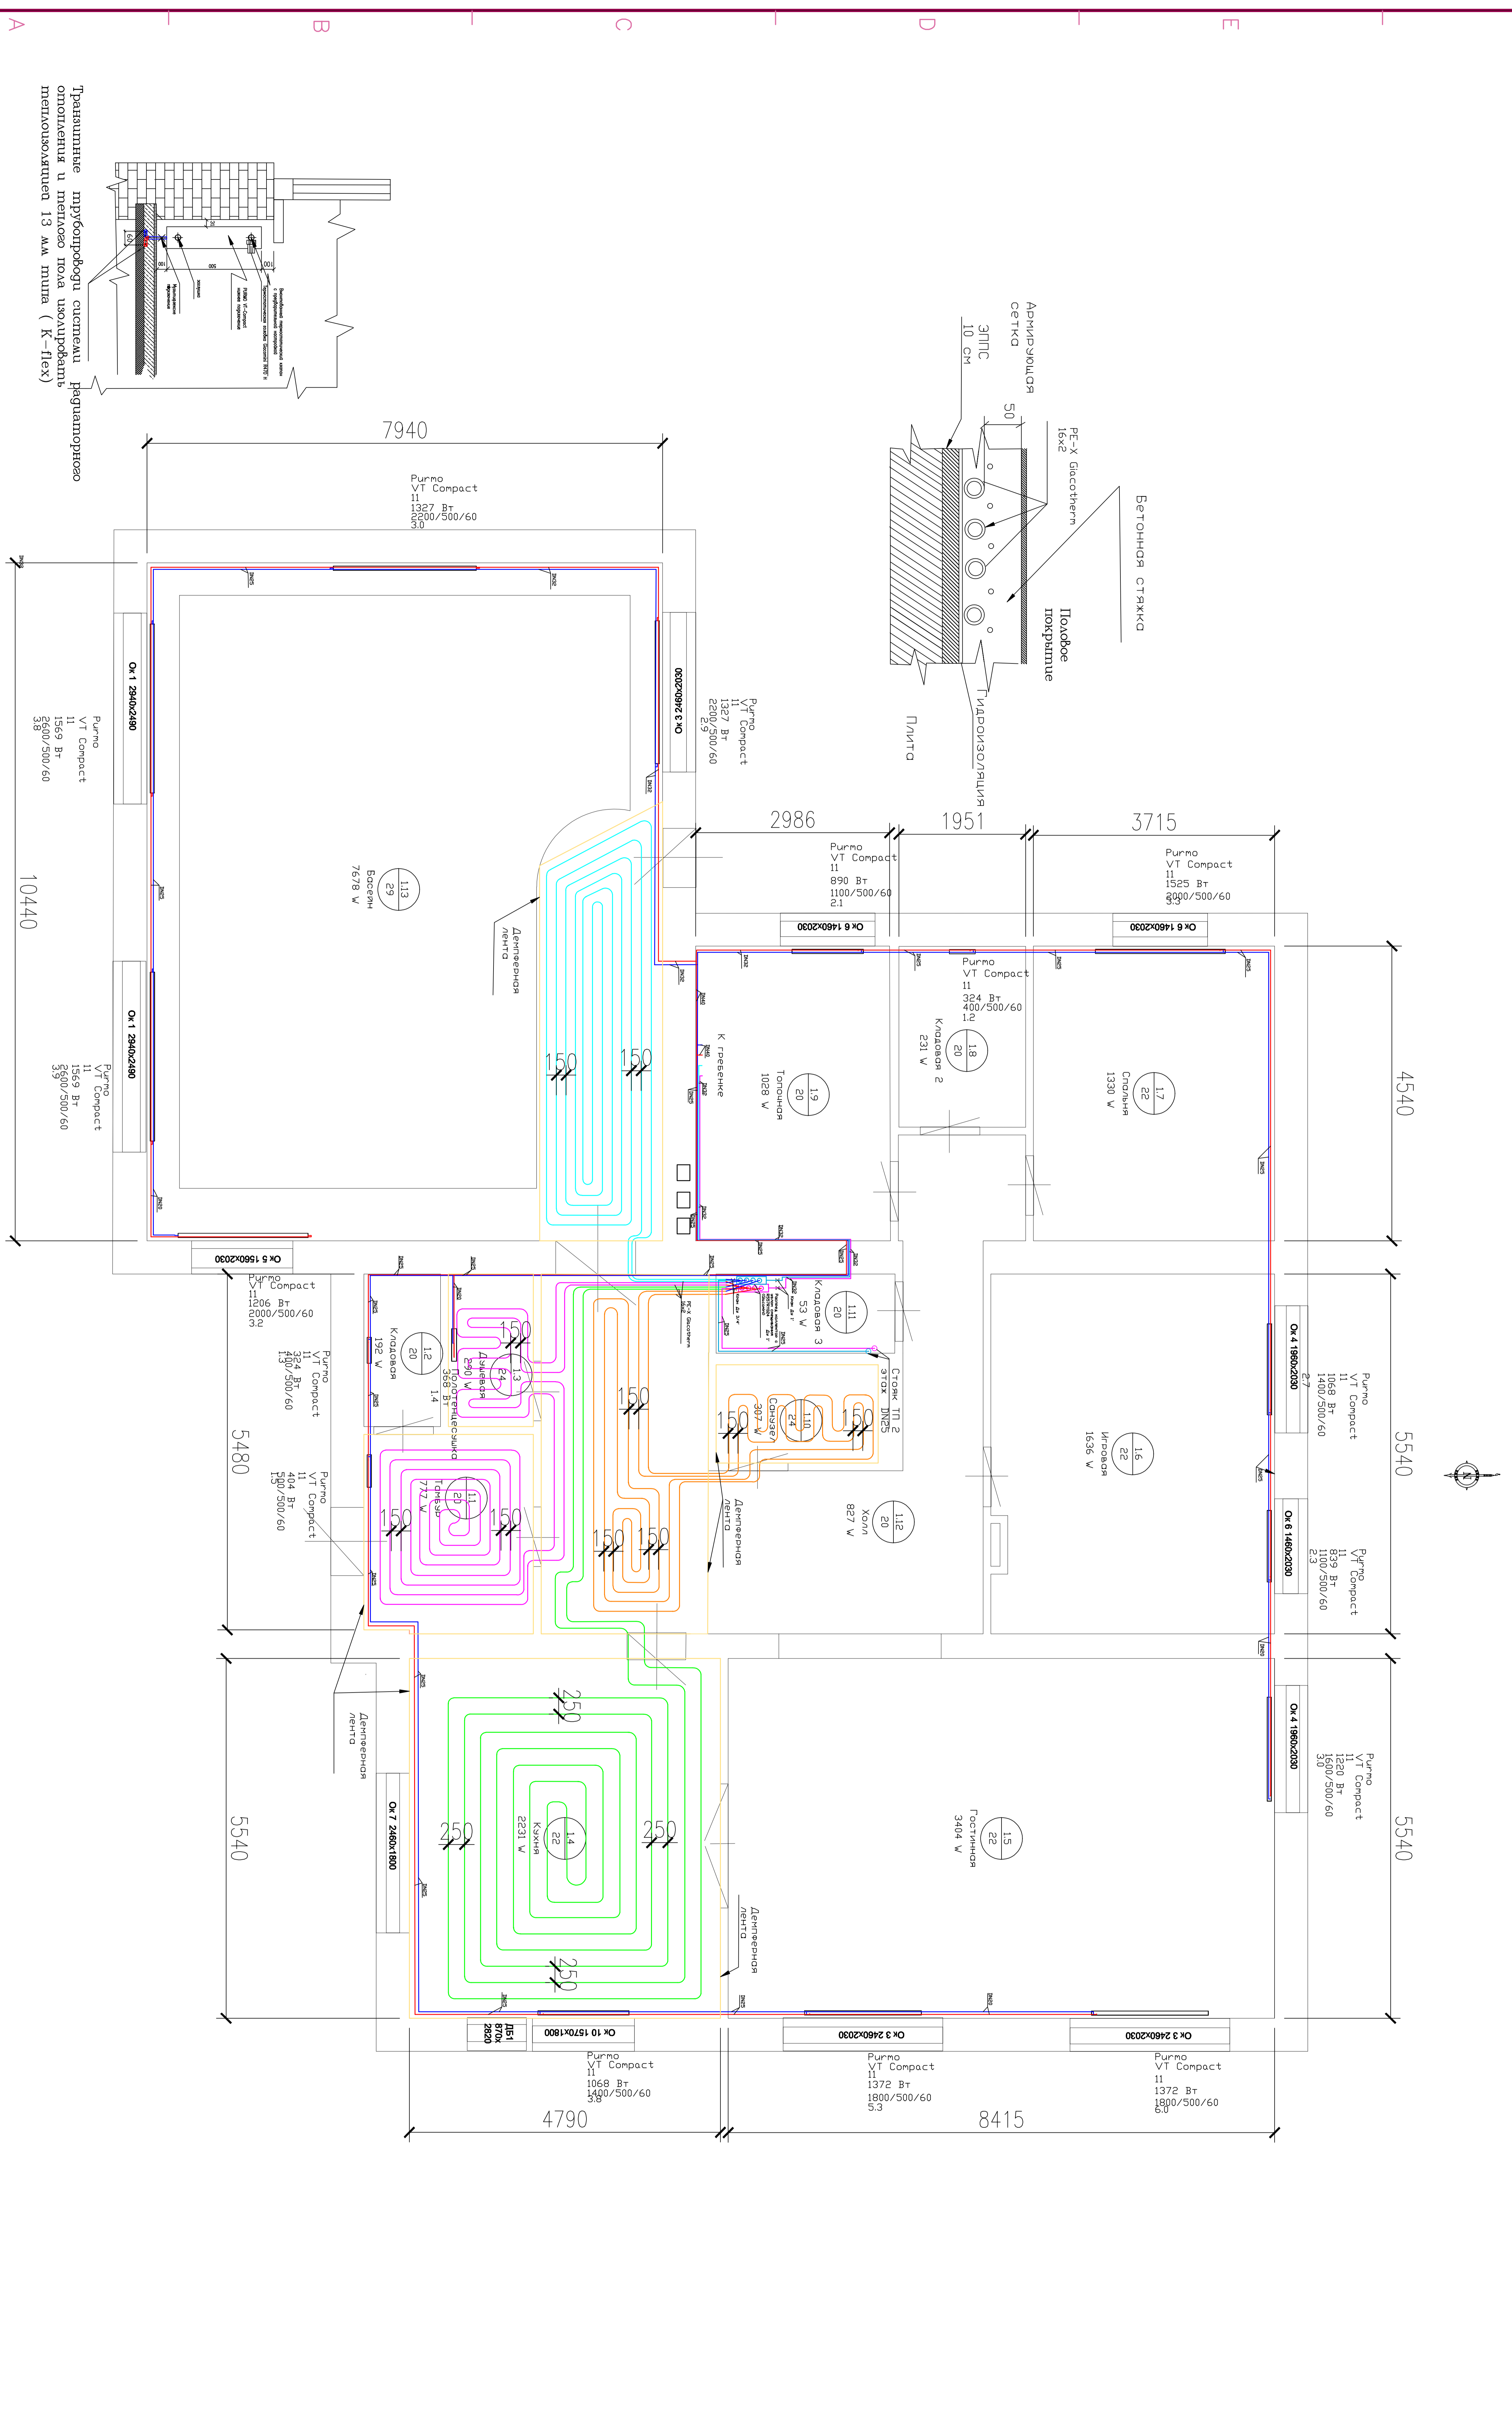

ПРОЕКТИРОВЩИК

2013


