


План 1-го этажа
 М 1:100
 РЕАЛЬНЫЙ
 (последний вариант)

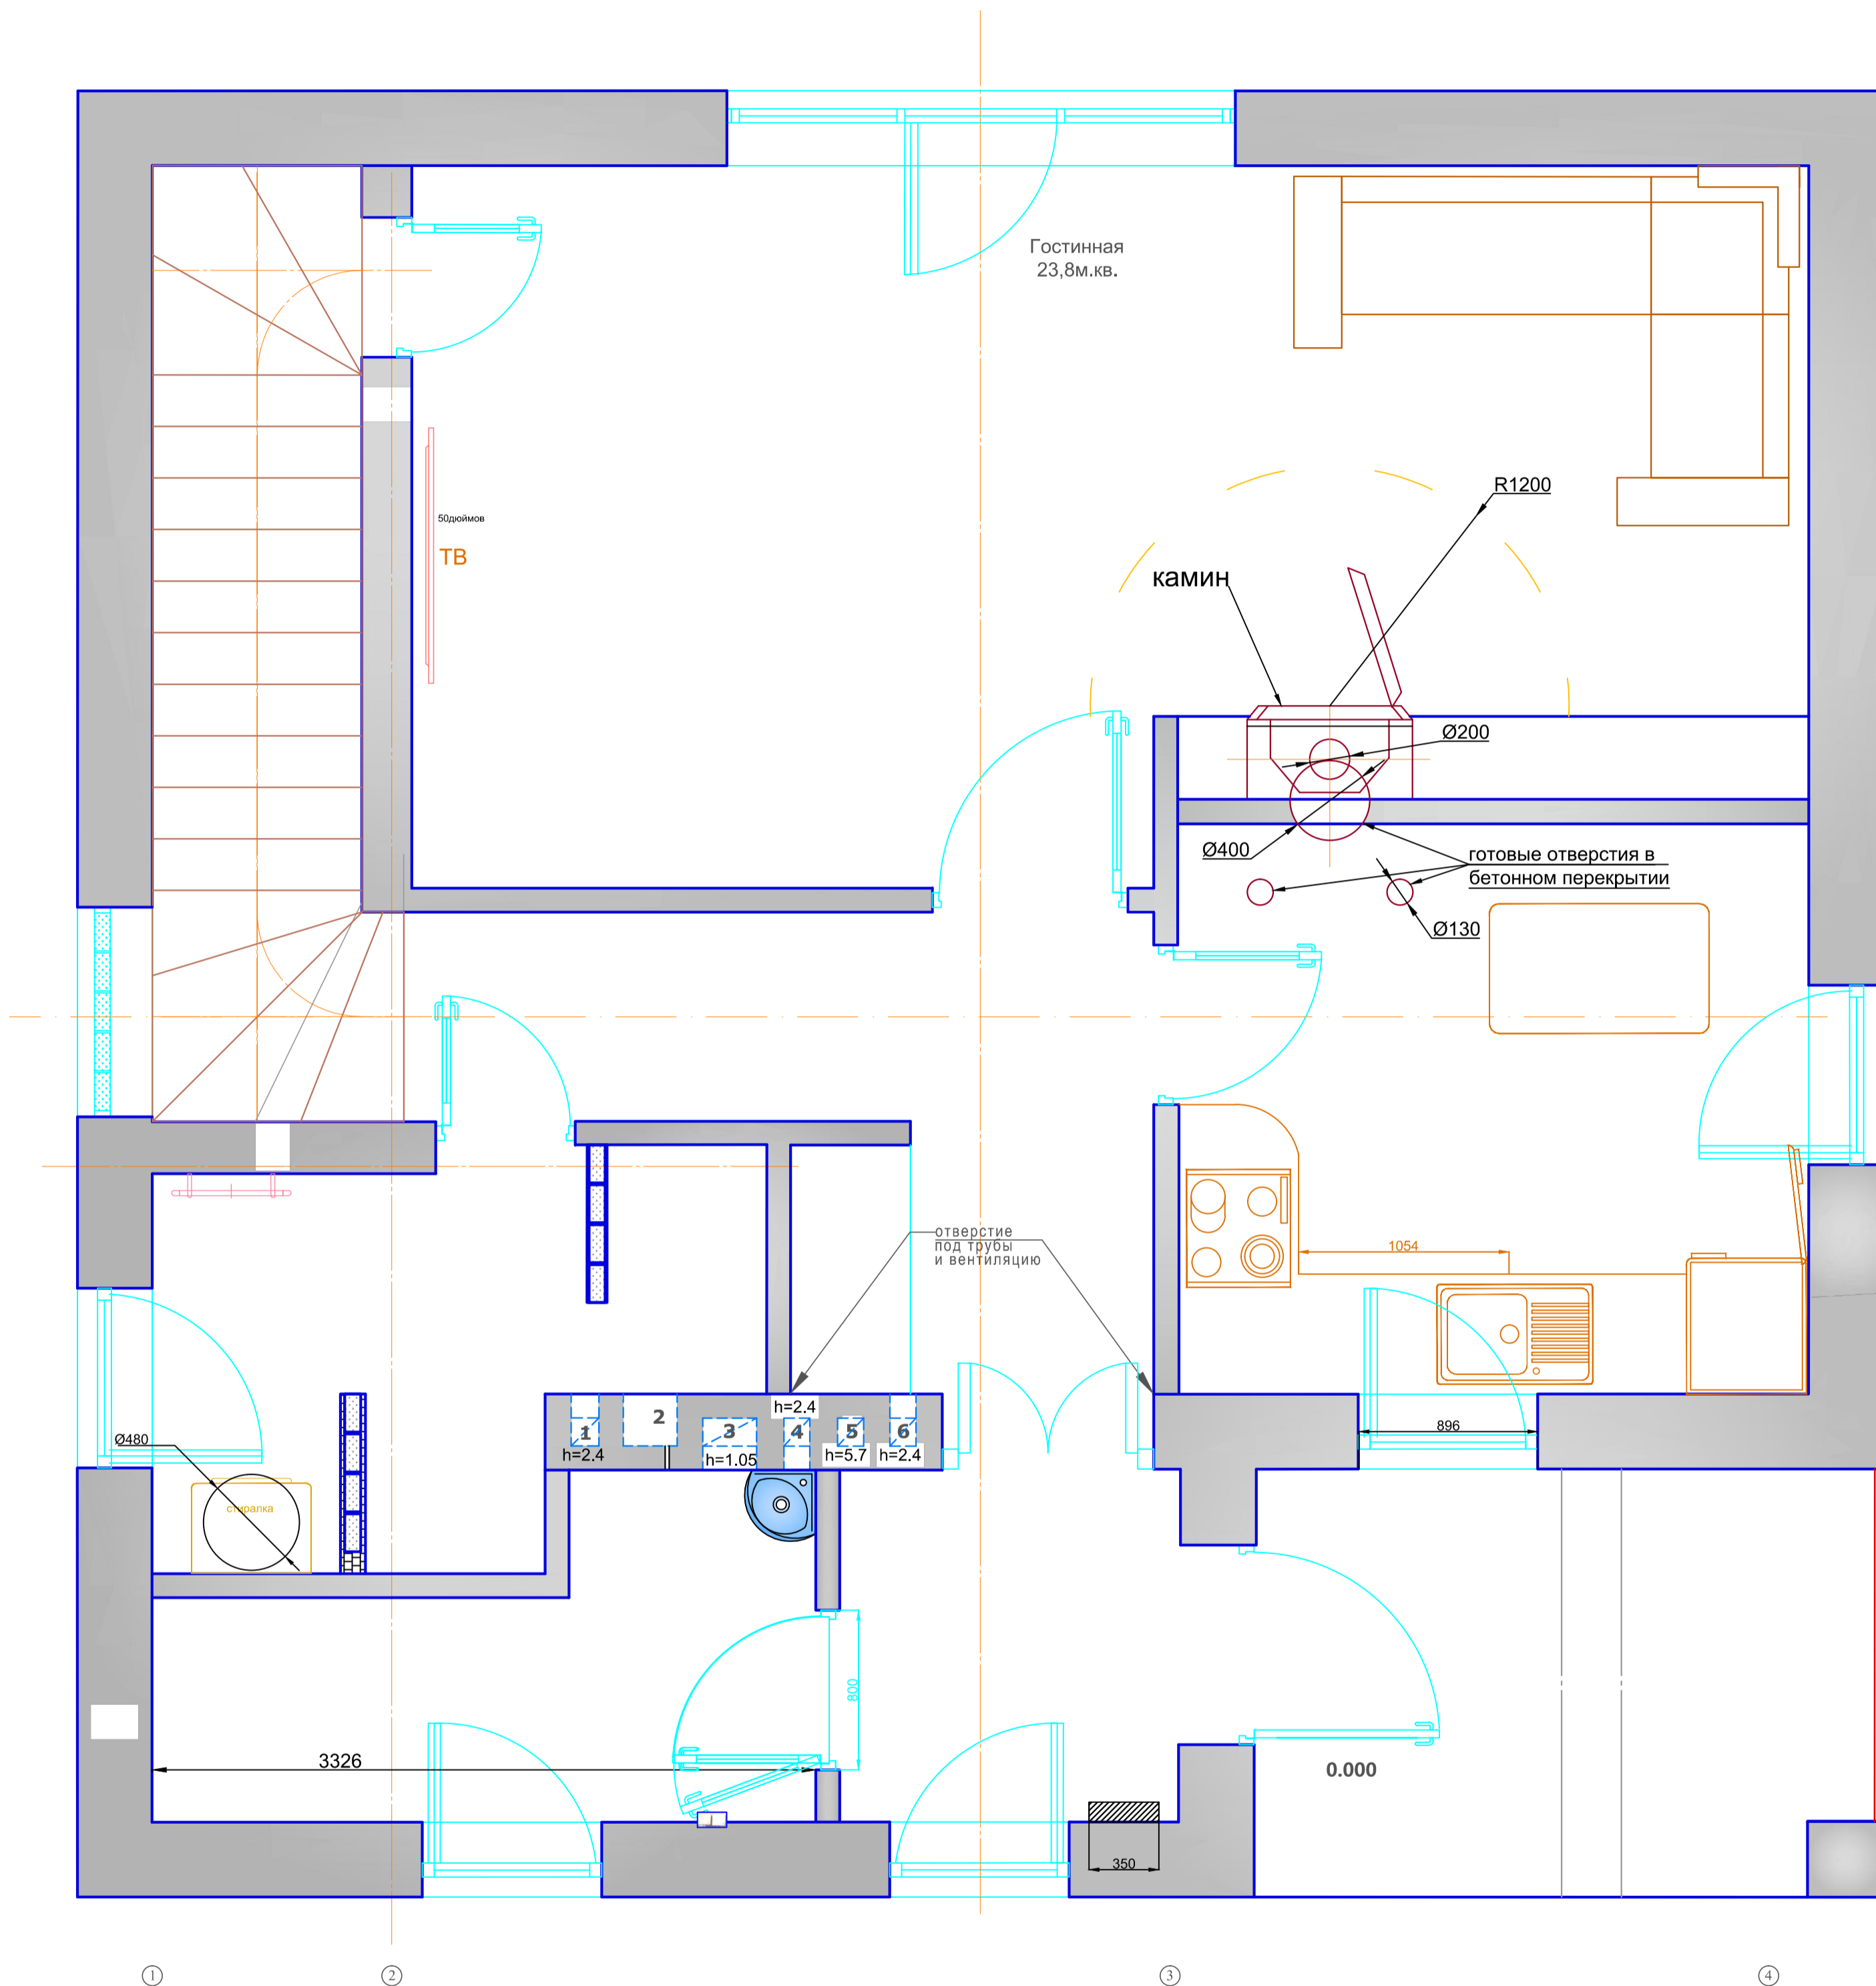

Площадь на 1-м этаже.

Кухня	- 9,0 м ²
Гостиная	- 23,8 м ²
Туалет	- 5,1 м ²
Топочная	- 4,6 м ²
Коридор	- 6,0 м ²
Тамбур	- 2,9 м ²

ИТОГО: 51,4 м²