


### План мебели зоны №3

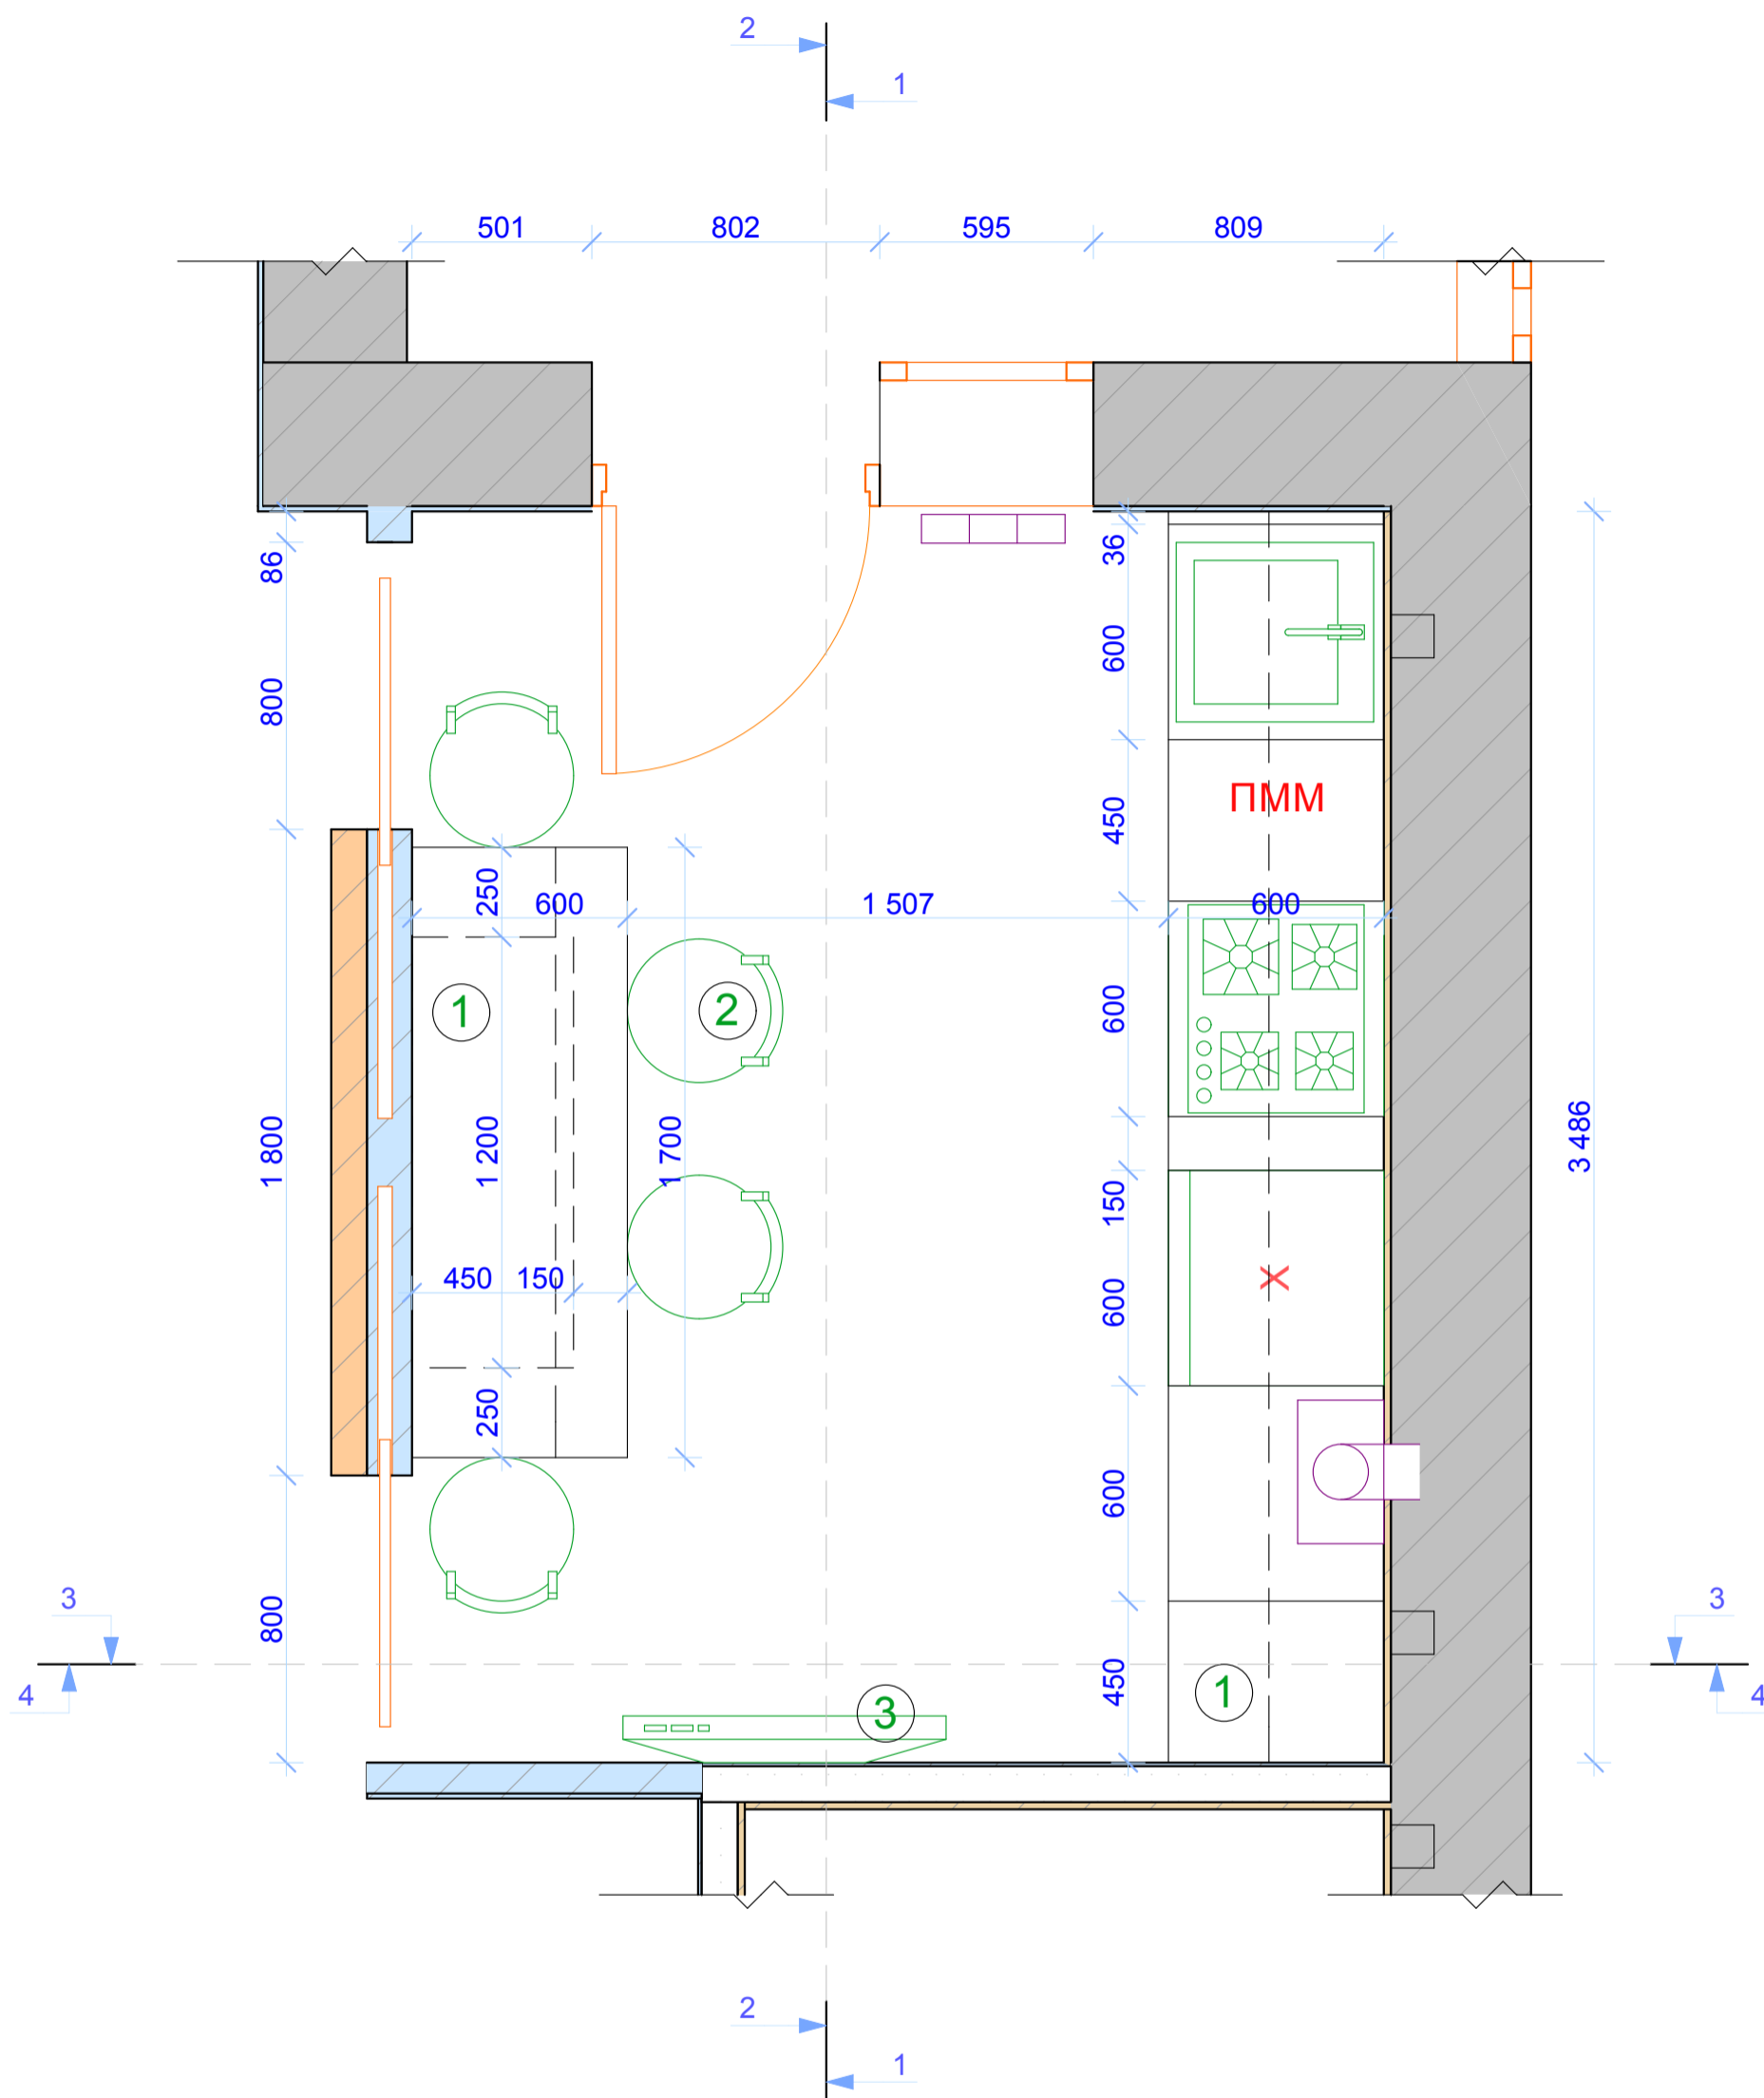

№	Наименование	размеры шир*глуб*выс, мм
1	Мебель кухонная	3468*600*2500 1700*600*2500
2	Стул полубарный	
3	Телевизор	

Фамилия	Подпись	Дата	План мебели зоны №3		
Дизайнер					
Заказчик			г. Бердичев	Масштаб	Лист
				1:20	