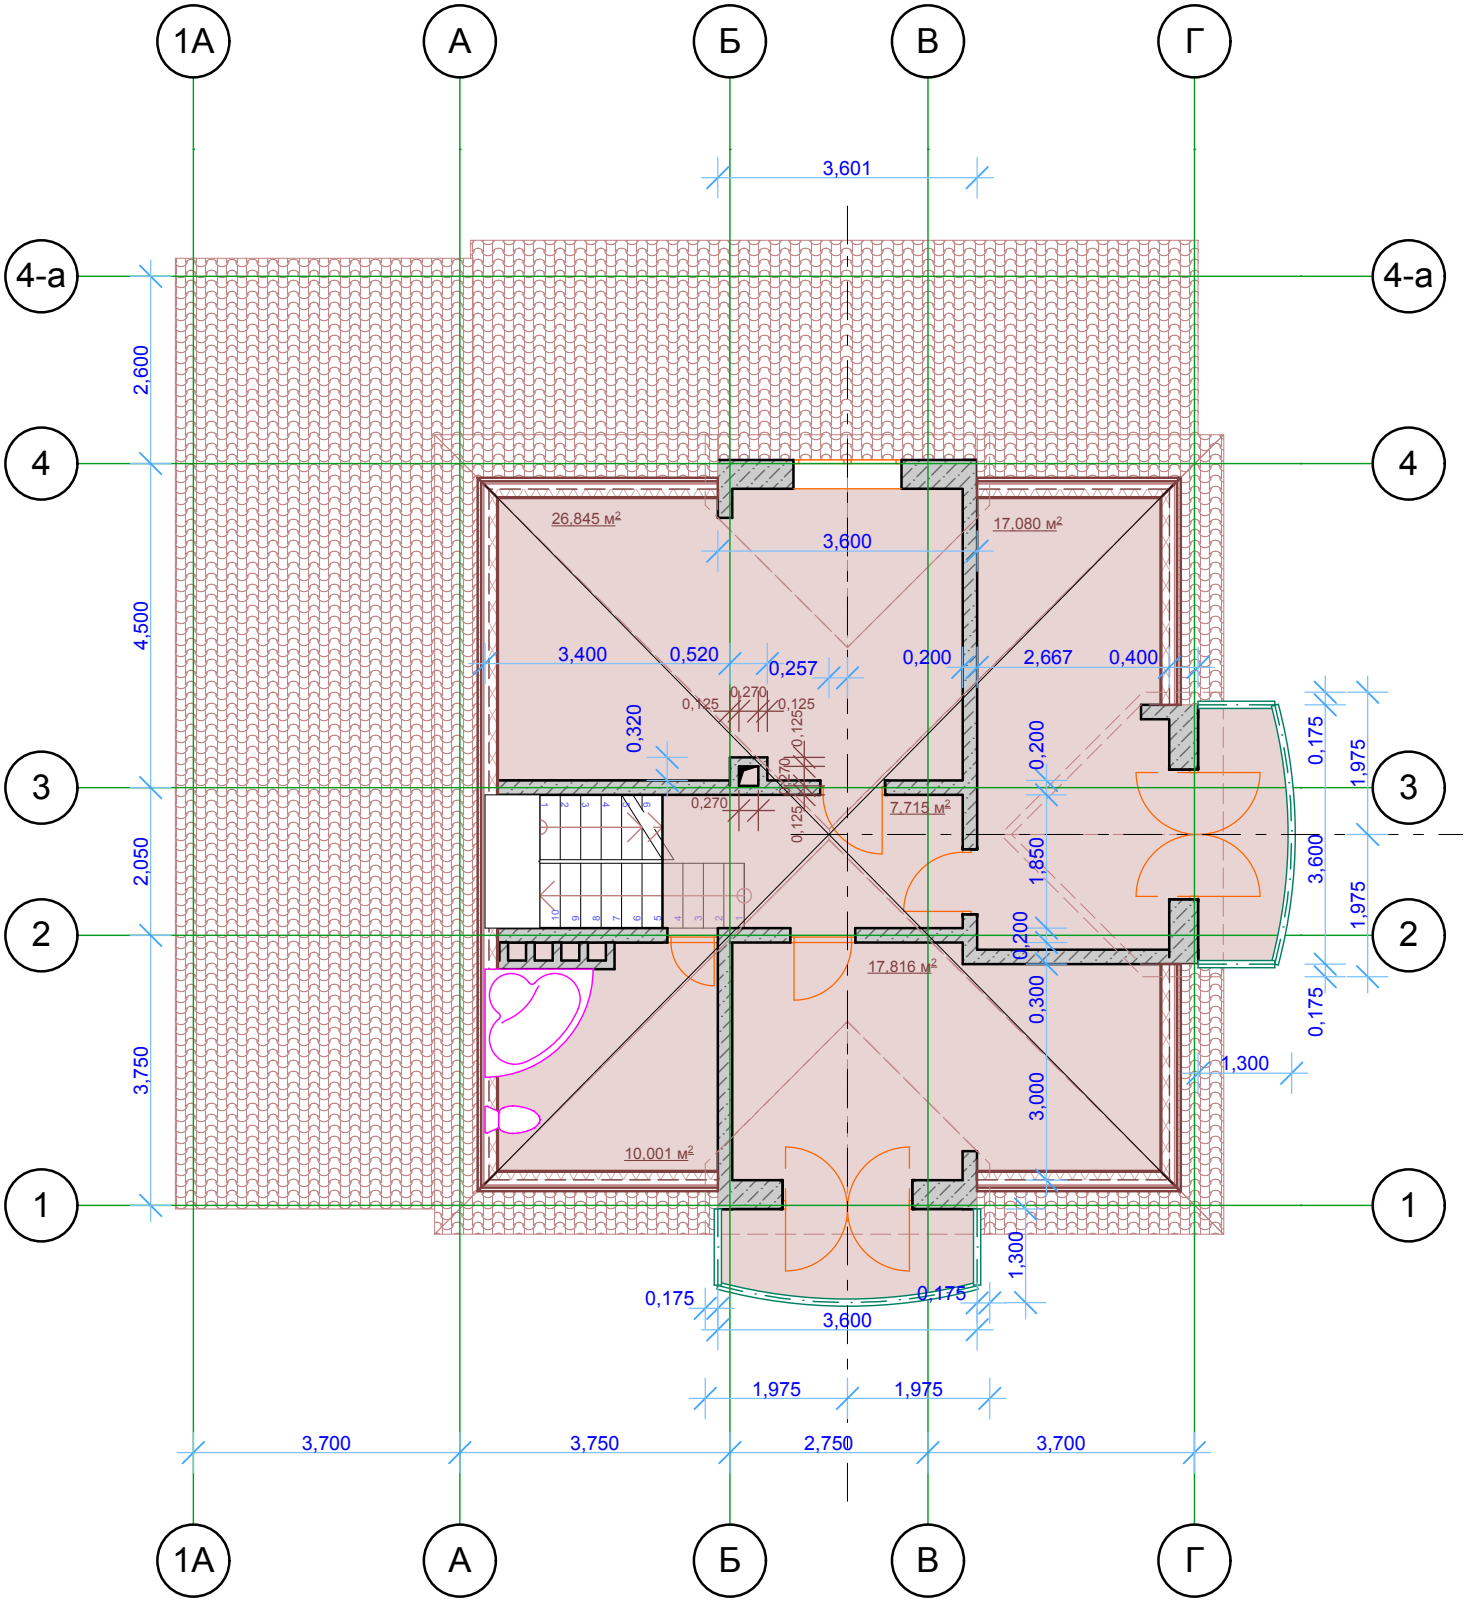План 2-го этажа