Разрез

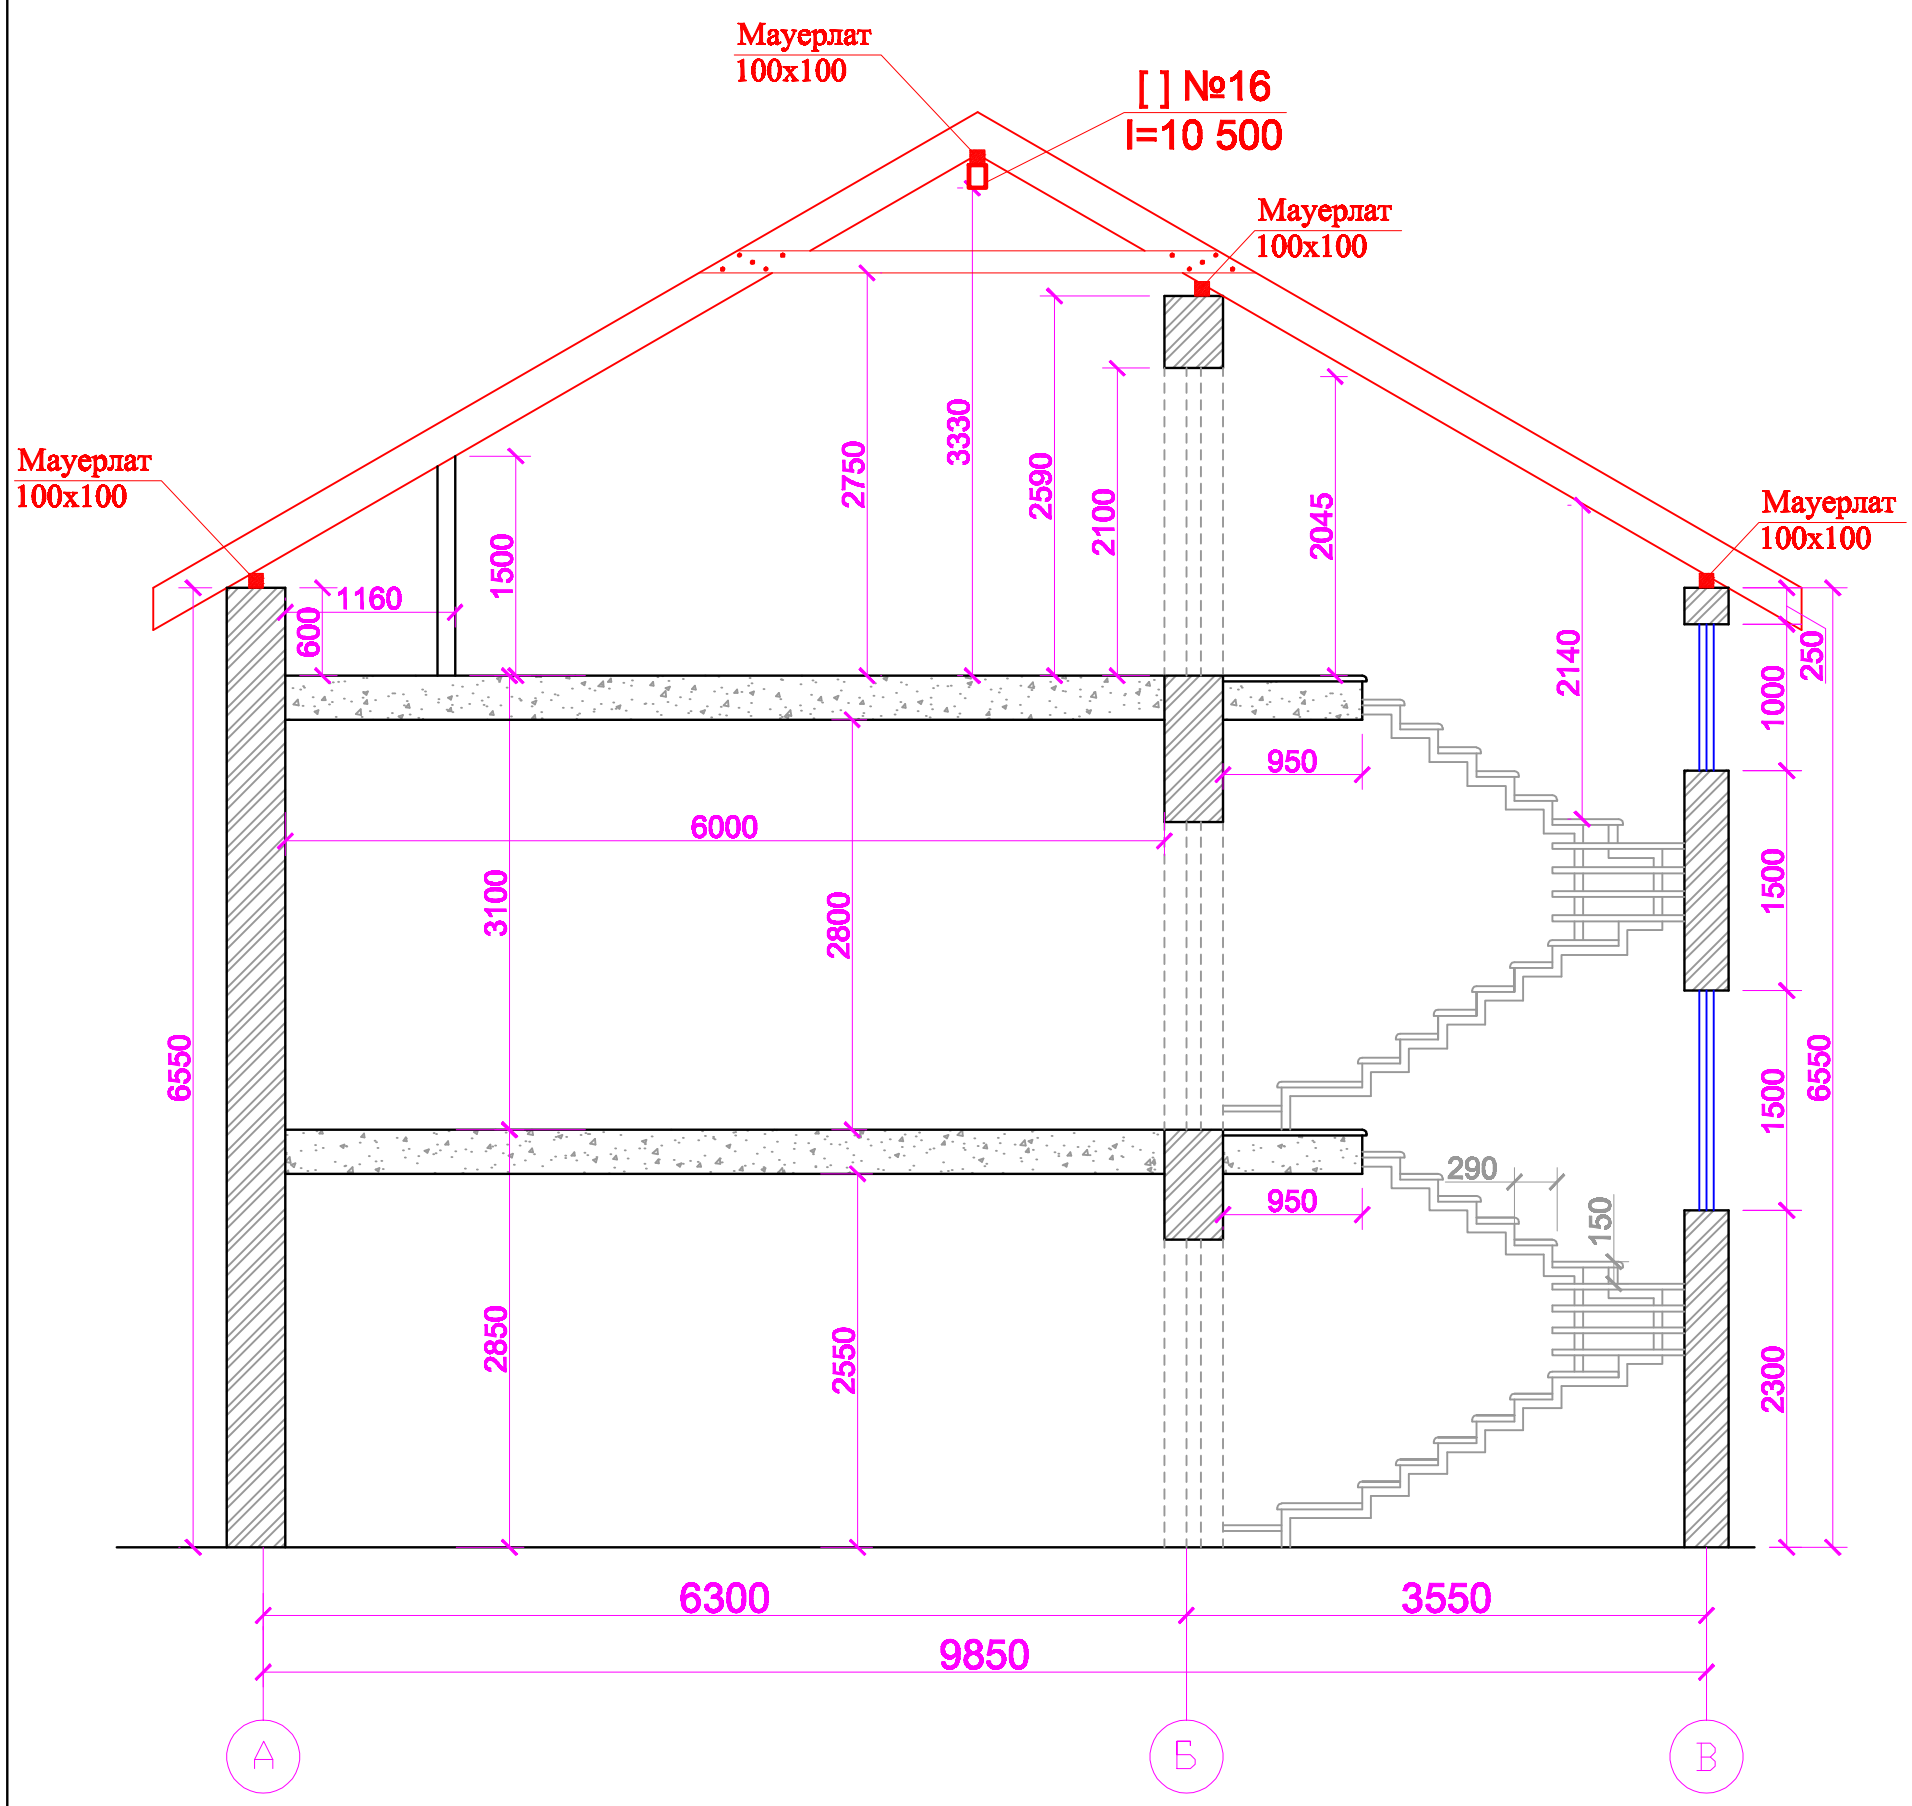

Изм	Колич	Лист	№Док	Подпись	Дата
ГАП					
Разработал					
Проверил					
Н-контроль					

Проект жилого дома	Стадия	Лист	Листов
	РП		
Разрез			

Формат-А3