План підвалу

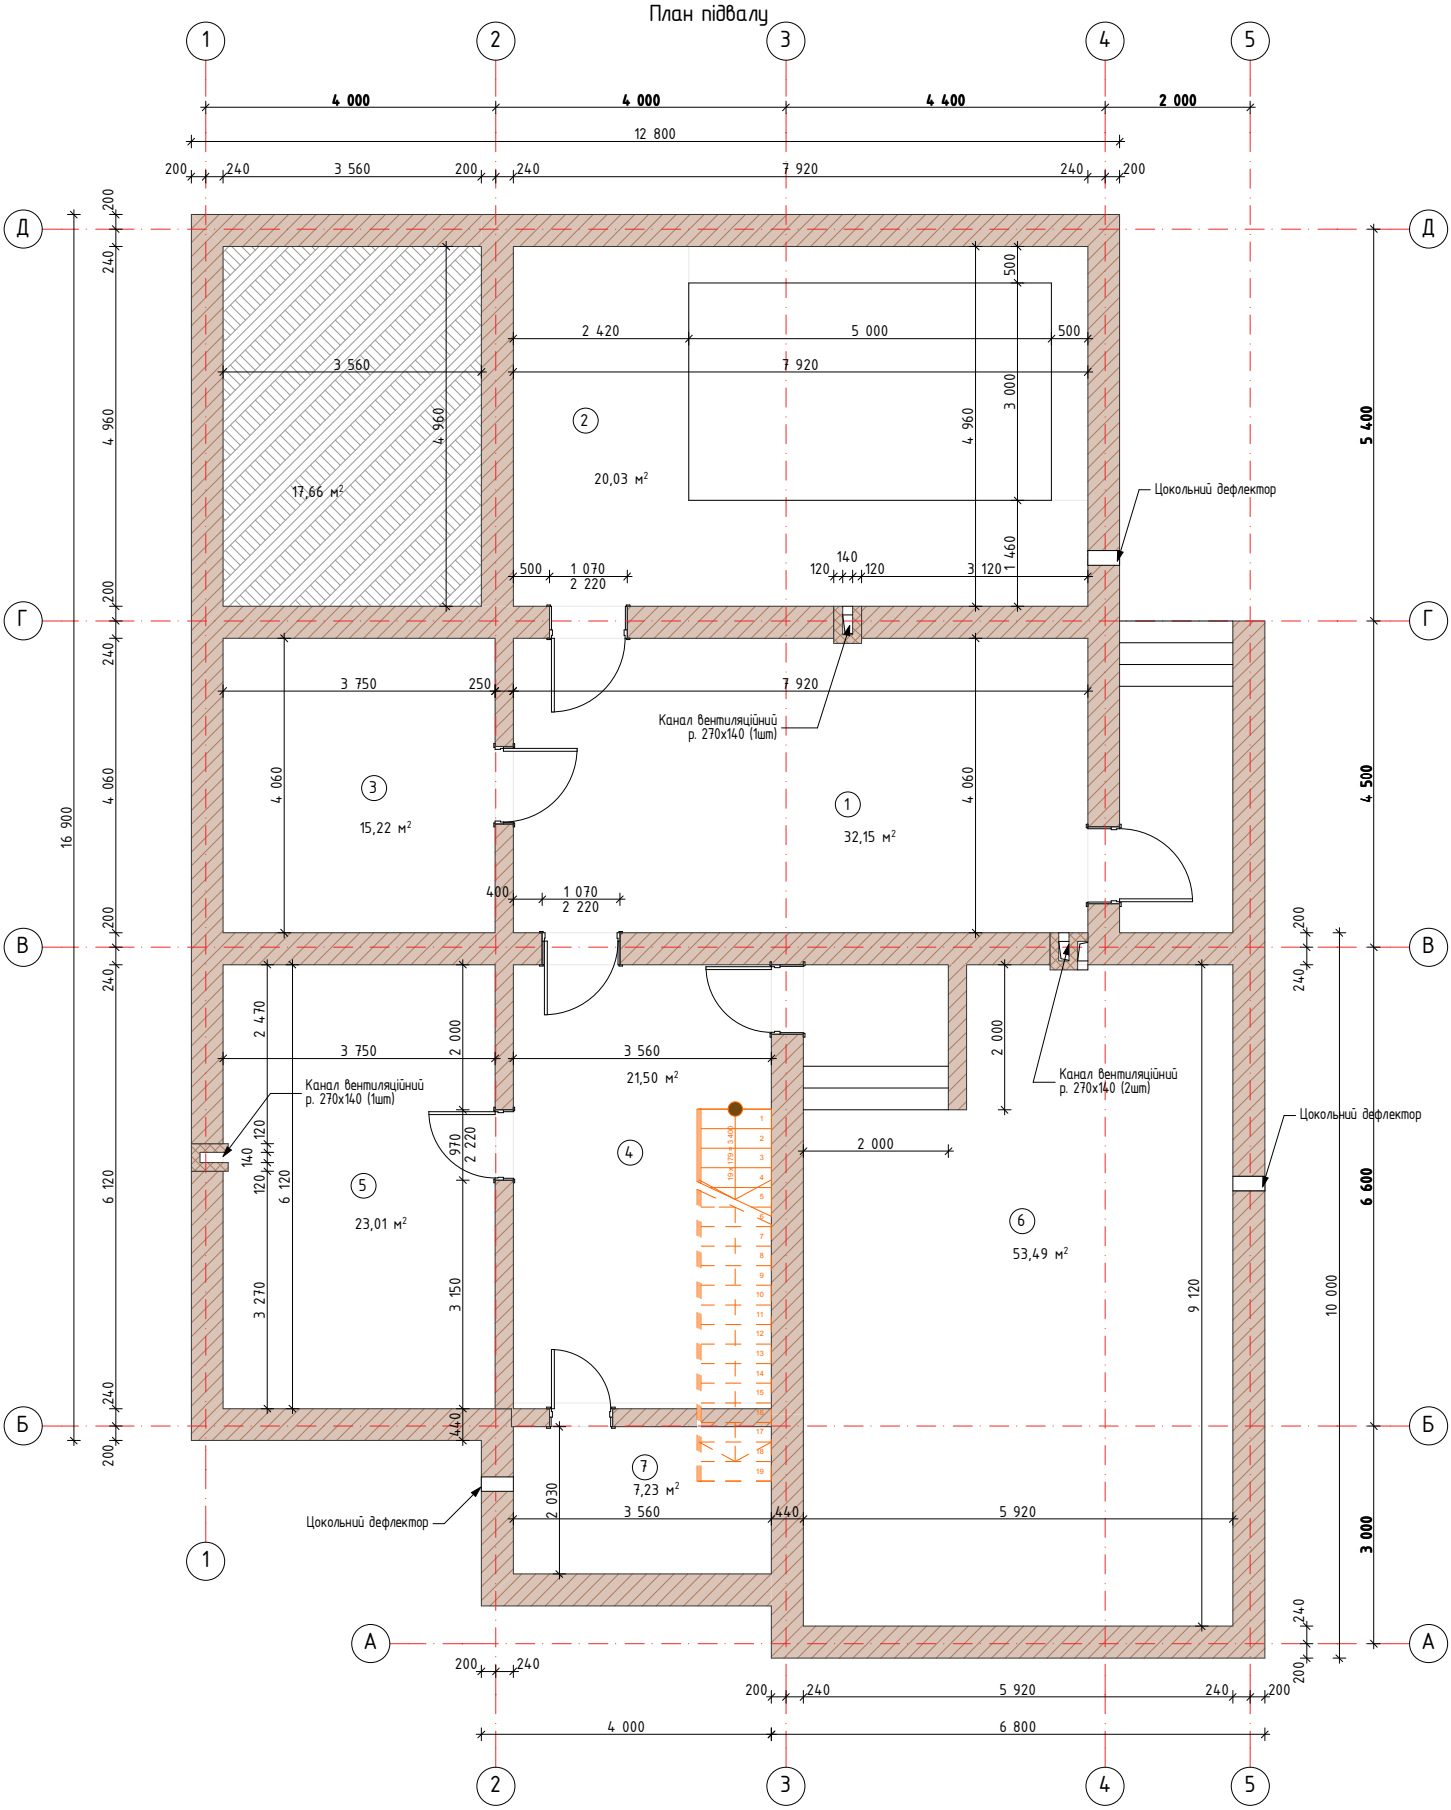

Номер приміщення	Найменування	Площа, м2	Примітка
1	Тамбур	32,15	
2	Прим. обслуг. басейну	20,03	
3	Кладова	15,22	
4	Хол	21,5	
5	Тех. приміщення	23,01	
6	Спортивна кімната	53,49	
7	Винний погреб	7,23	
8			
9	Разом		

Изм.	Кол.уч.	Лист	№Док.	Подп.	Дата
Розробив					
Перевірив					
Затвердив					
Н. контр.					
ГАП					

Будівництво індивідуального житлового будинку
за адресою: вул. Гагаріна, с. Ходосівка
Києво-Святошинського р-ну Київської області

Індивідуальний житловий будинок

Стадия	Аркуш	Аркушів
Р		

План підвалу