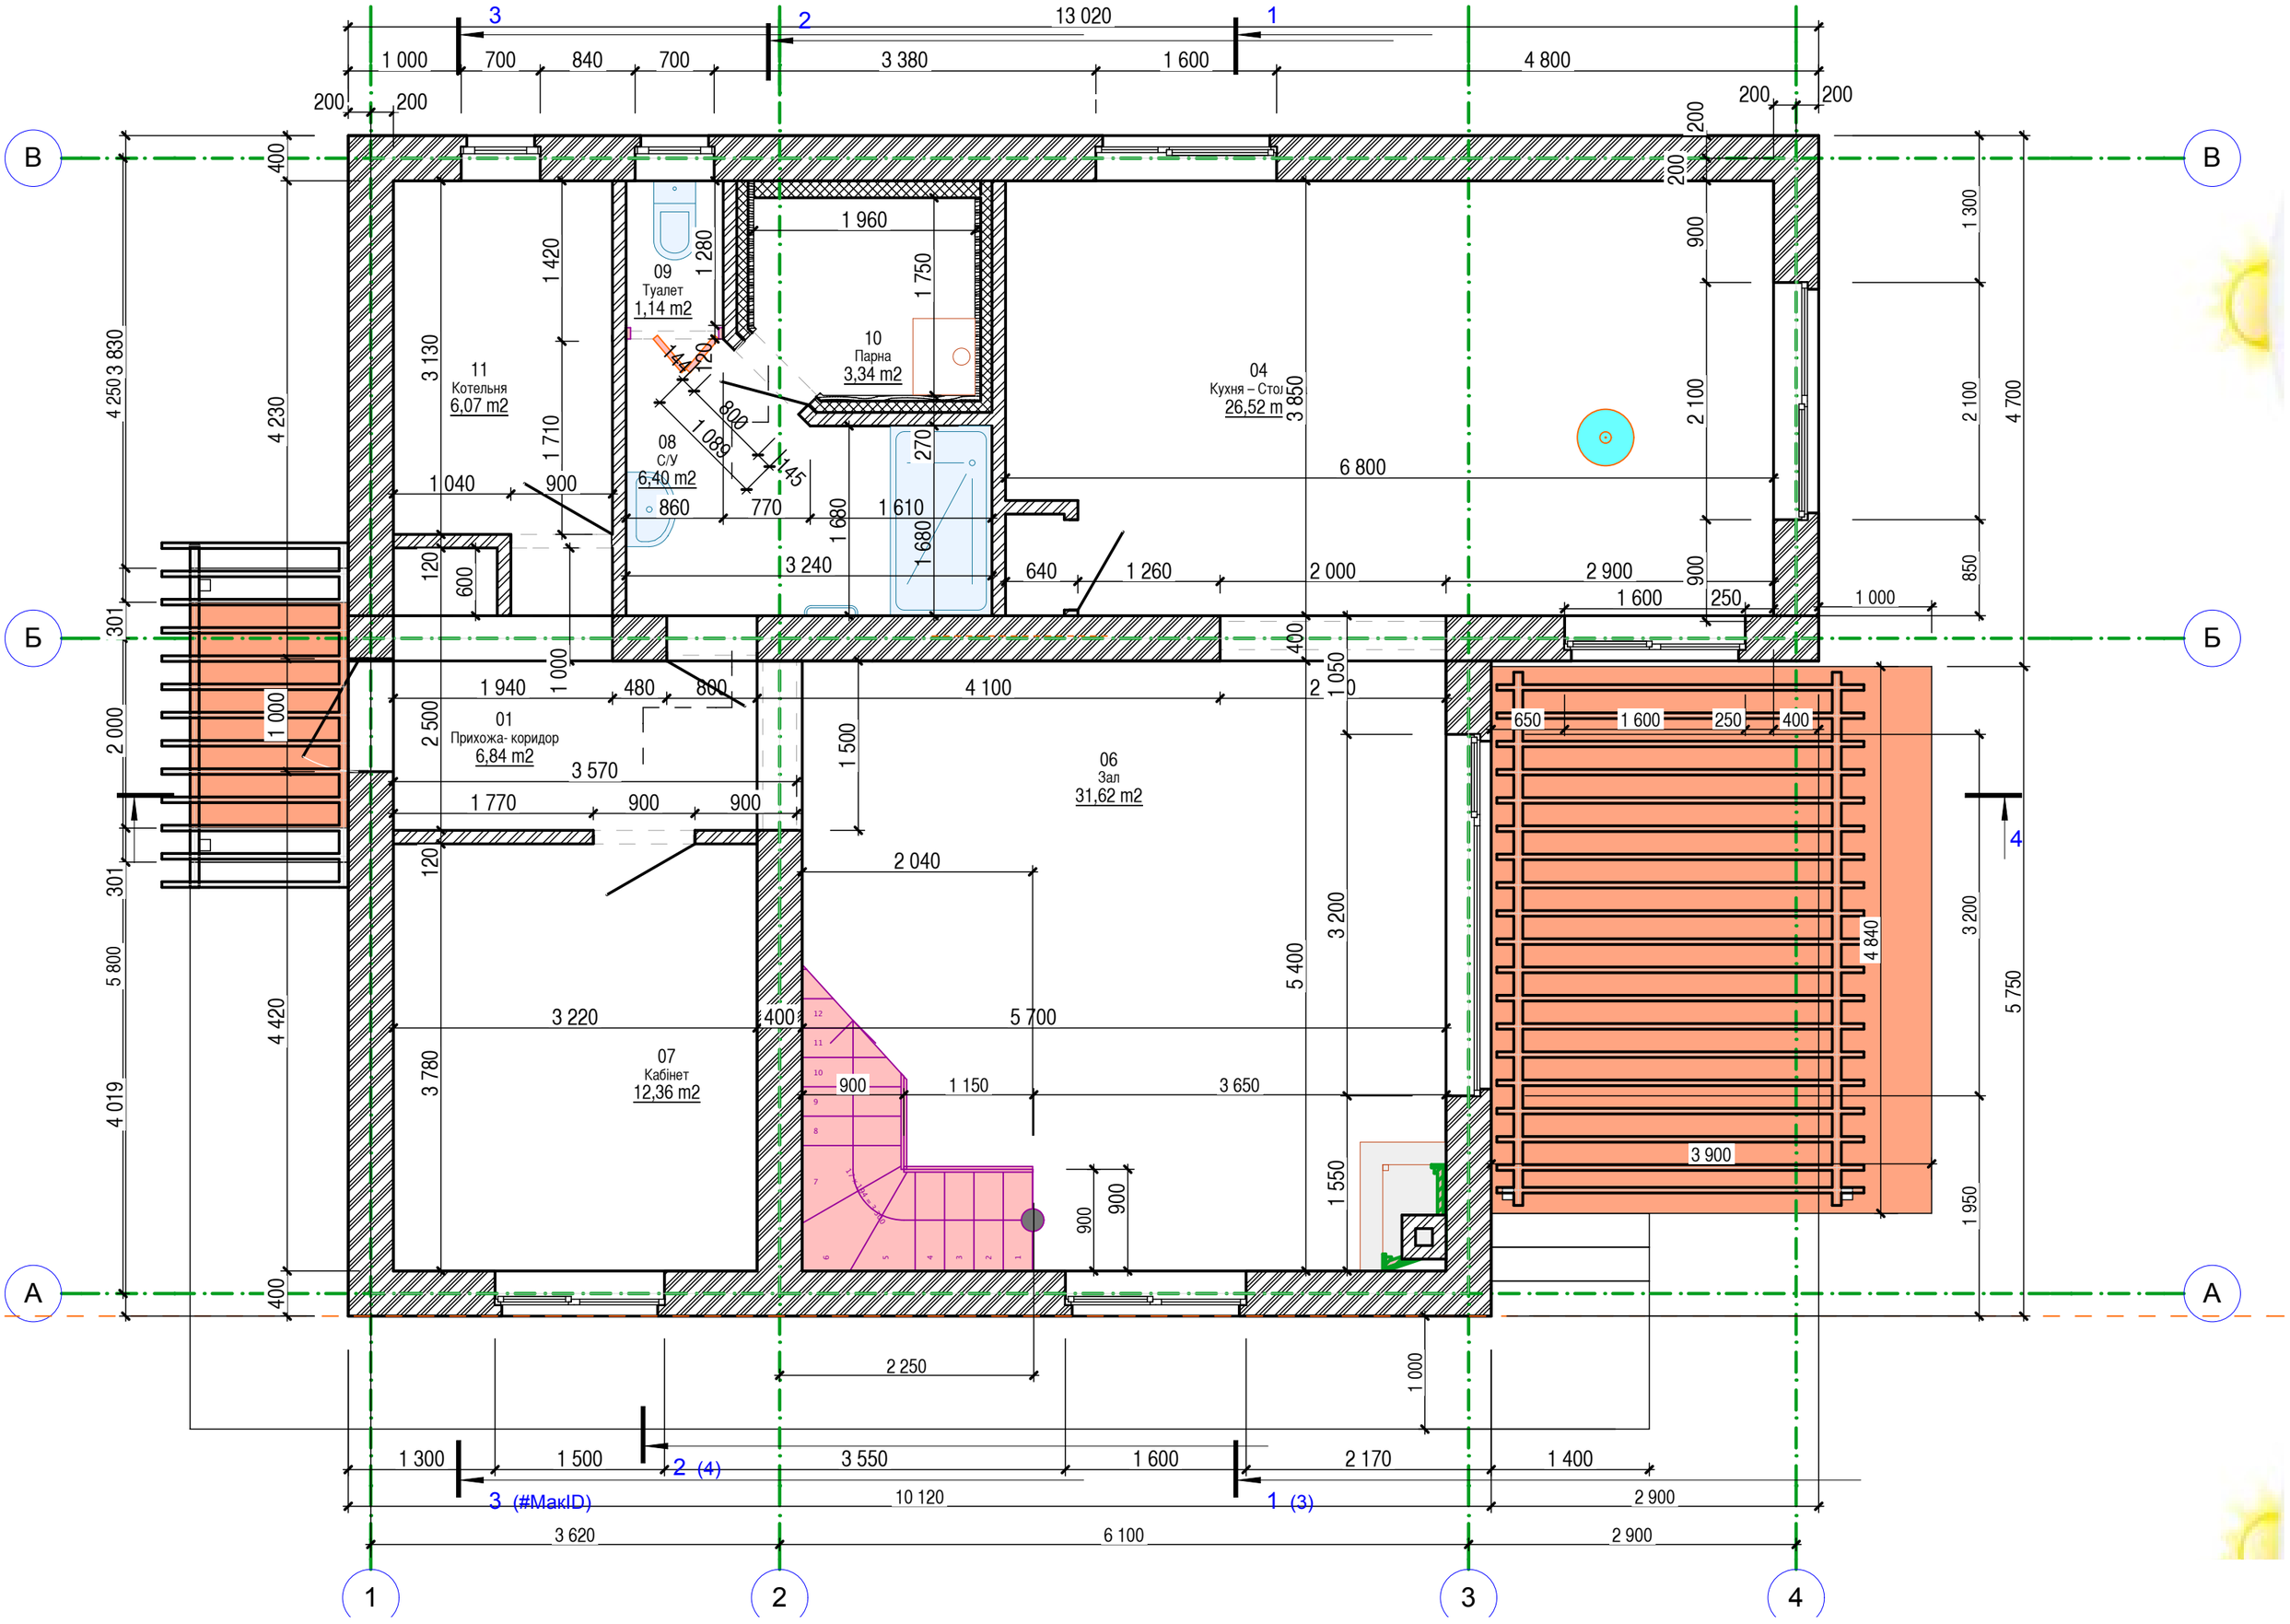
09
Туалет
1,14 m2
10
Парна
3,34 m2
11
Котельня
6,07 m2
08
С/У
6,40 m2
04
Кухня – Стол
26,52 m
01
Прихожа- коридор
6,84 m2
06
Зал
31,62 m2
07
Кабінет
12,36 m2
13 020
10 120
6 100
3 620
2 900

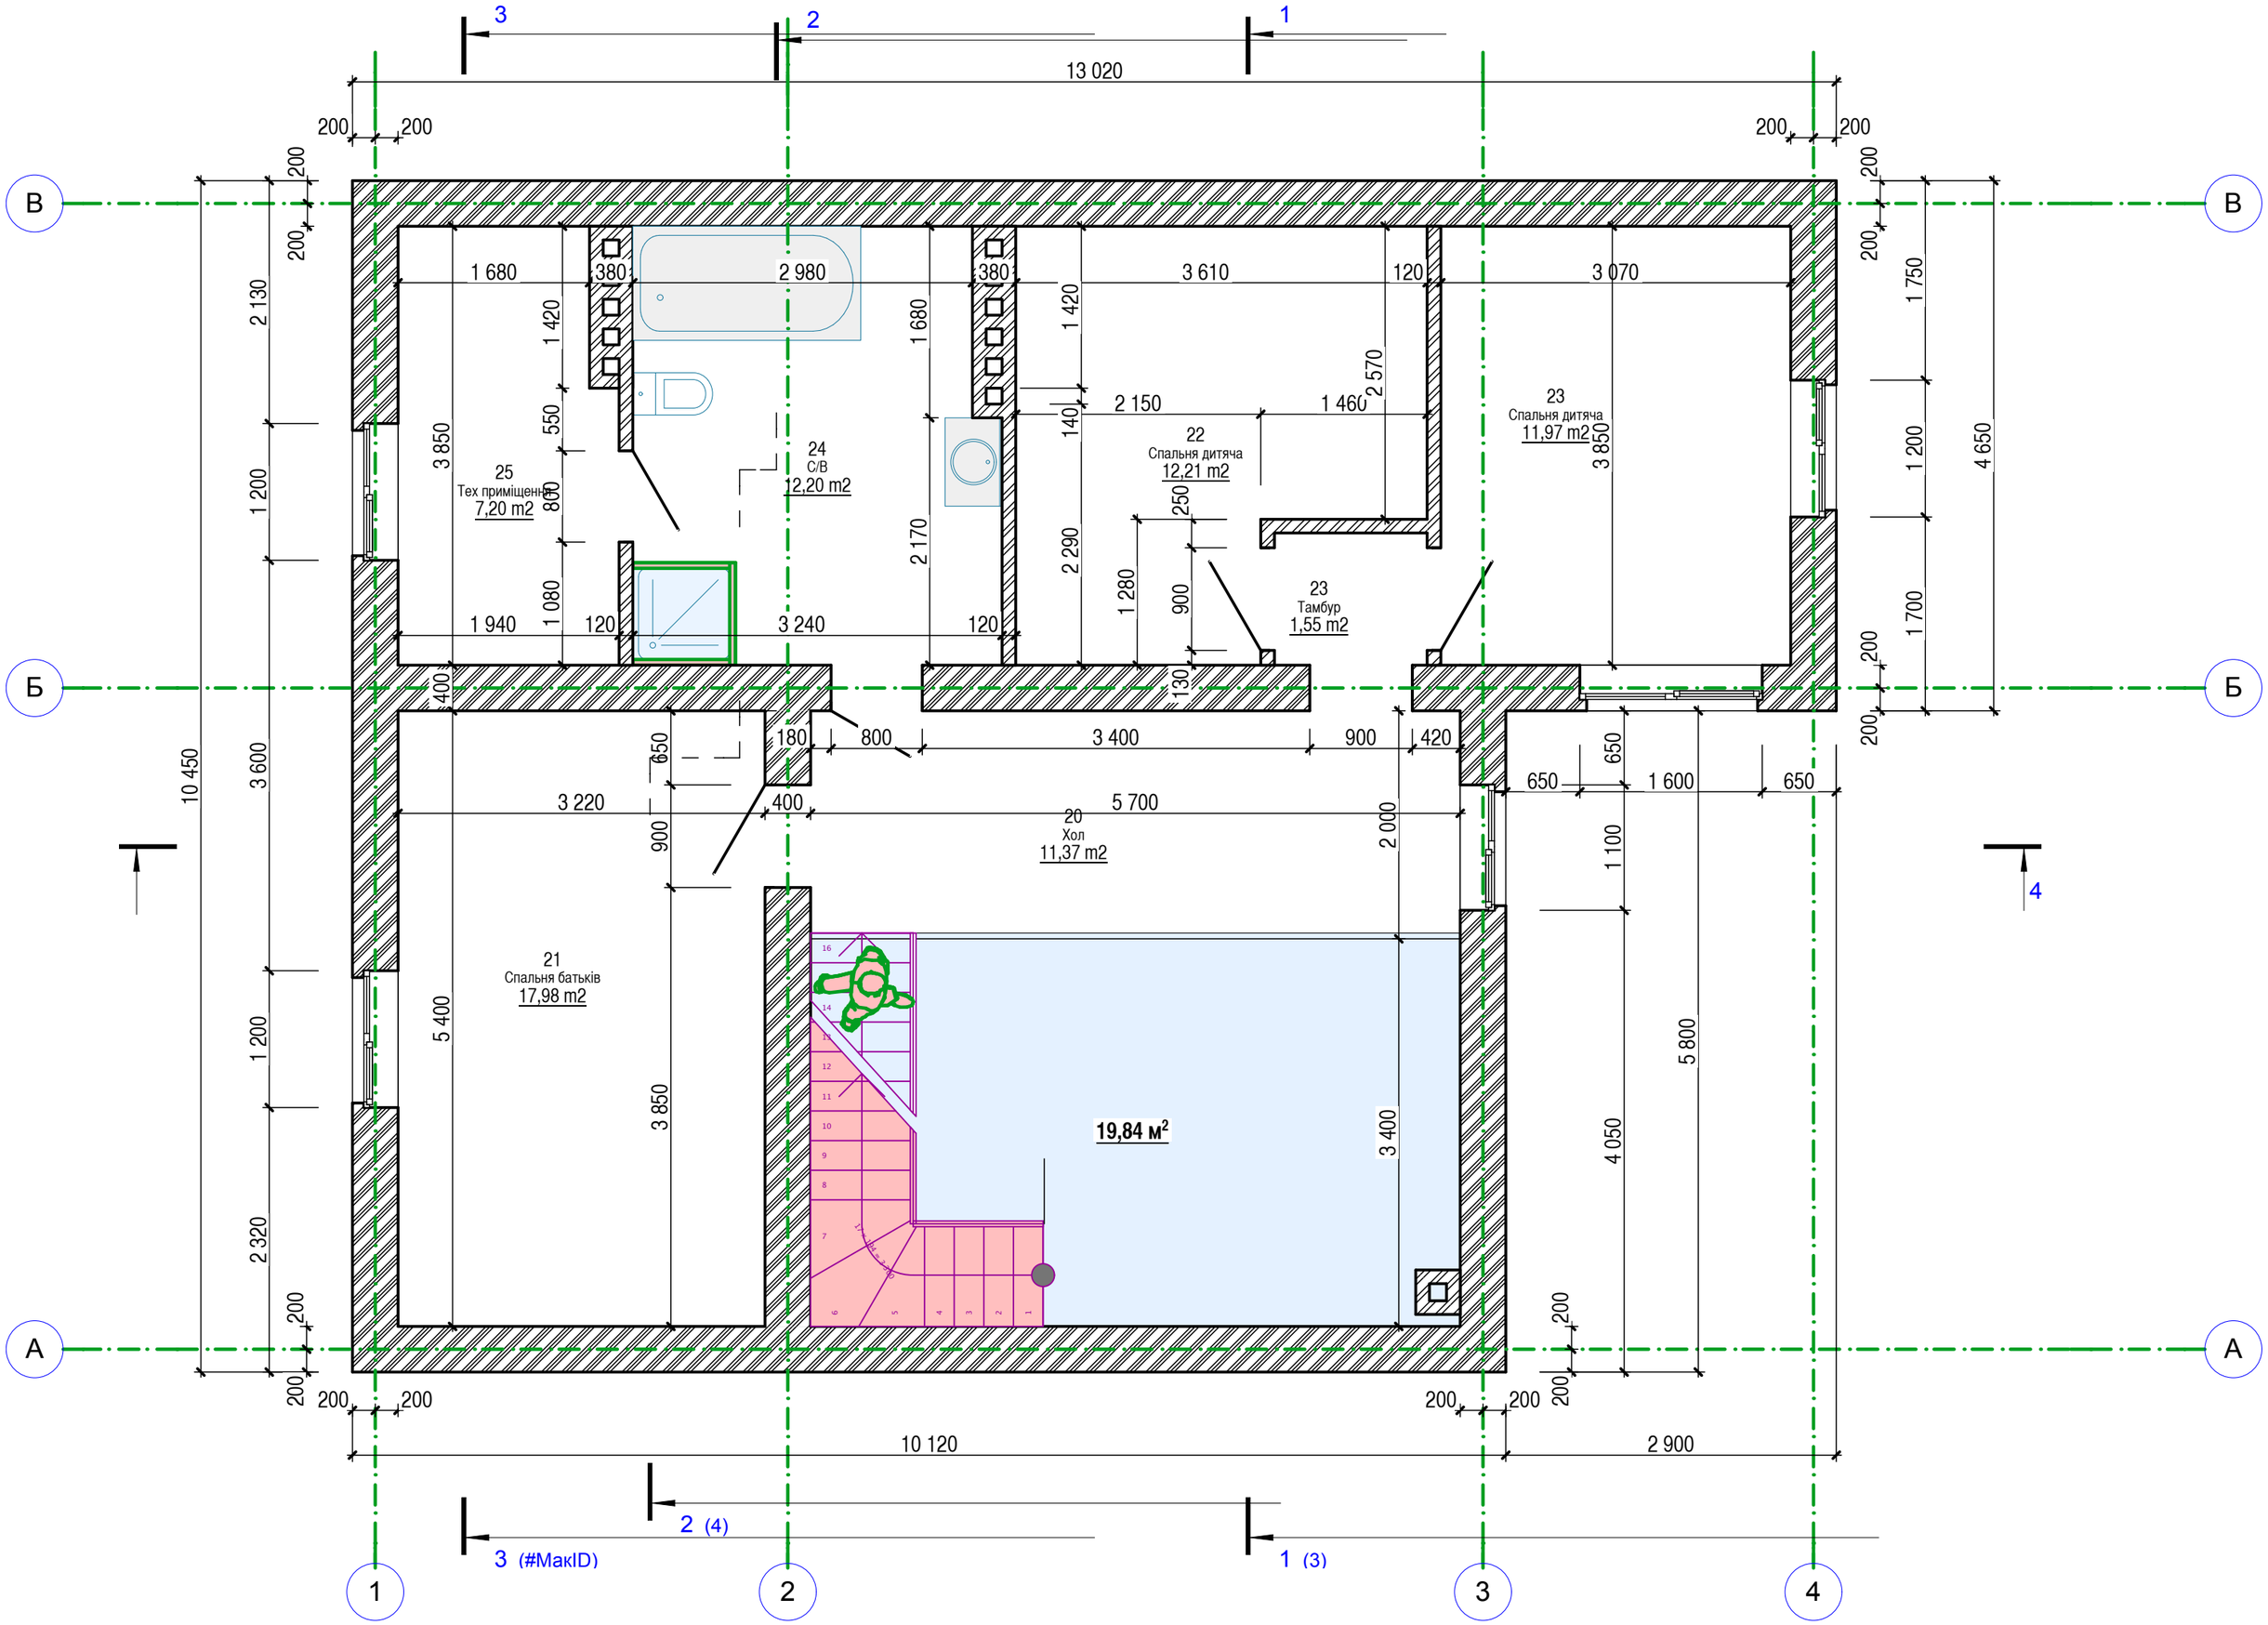
13 020
10 120
2 900
10 450
5 400
5 800
4 650
25
Тех приміщення
7,20 m2
24
С/В
12,20 m2
22
Спальня дитяча
12,21 m2
23
Спальня дитяча
11,97 m2
23
Тамбур
1,55 m2
20
Хол
11,37 m2
21
Спальня батьків
17,98 m2
19,84 м²