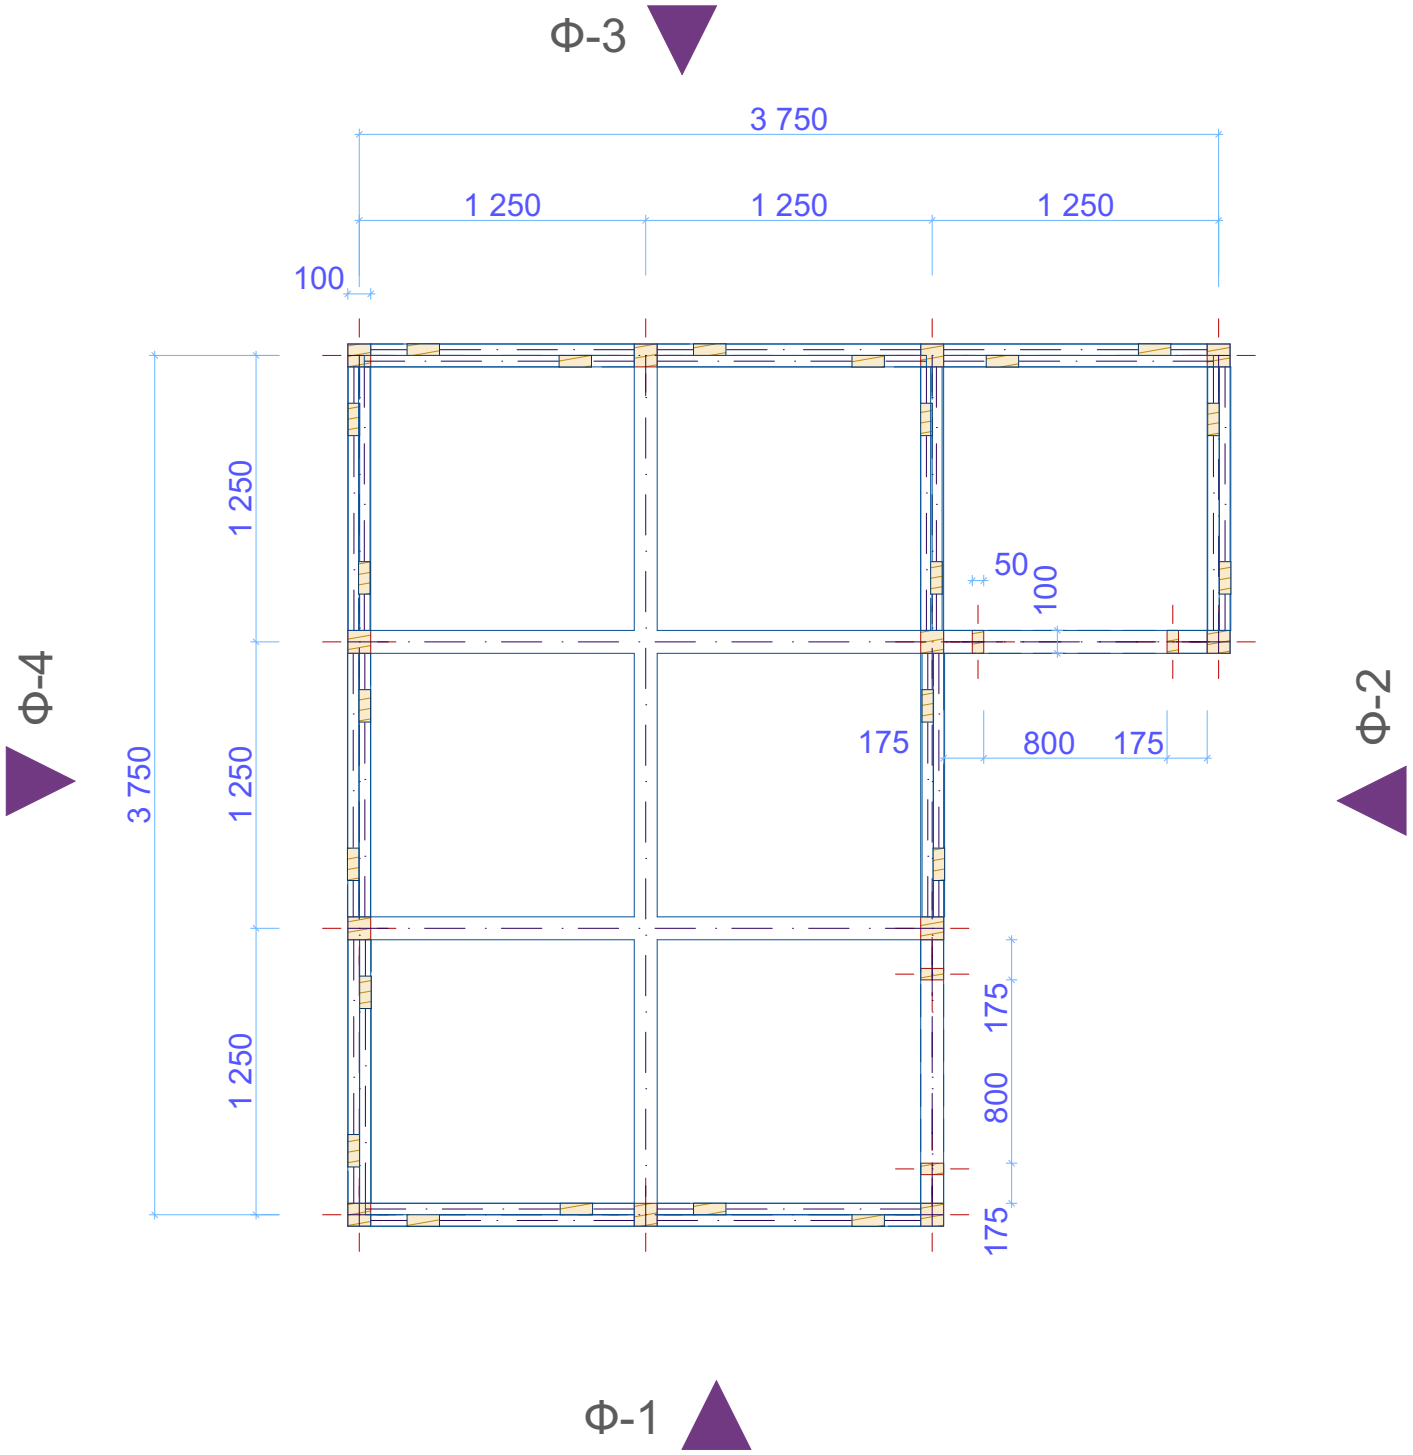
Ф-3
3 750
1 250
1 250
1 250
100
Ф-4
3 750
1 250
1 250
1 250
50
100
175
800
175
Ф-2
175
800
175
Ф-1