



ВАРИАНТ 1

Крепление брёвен в торец кирпичной стены

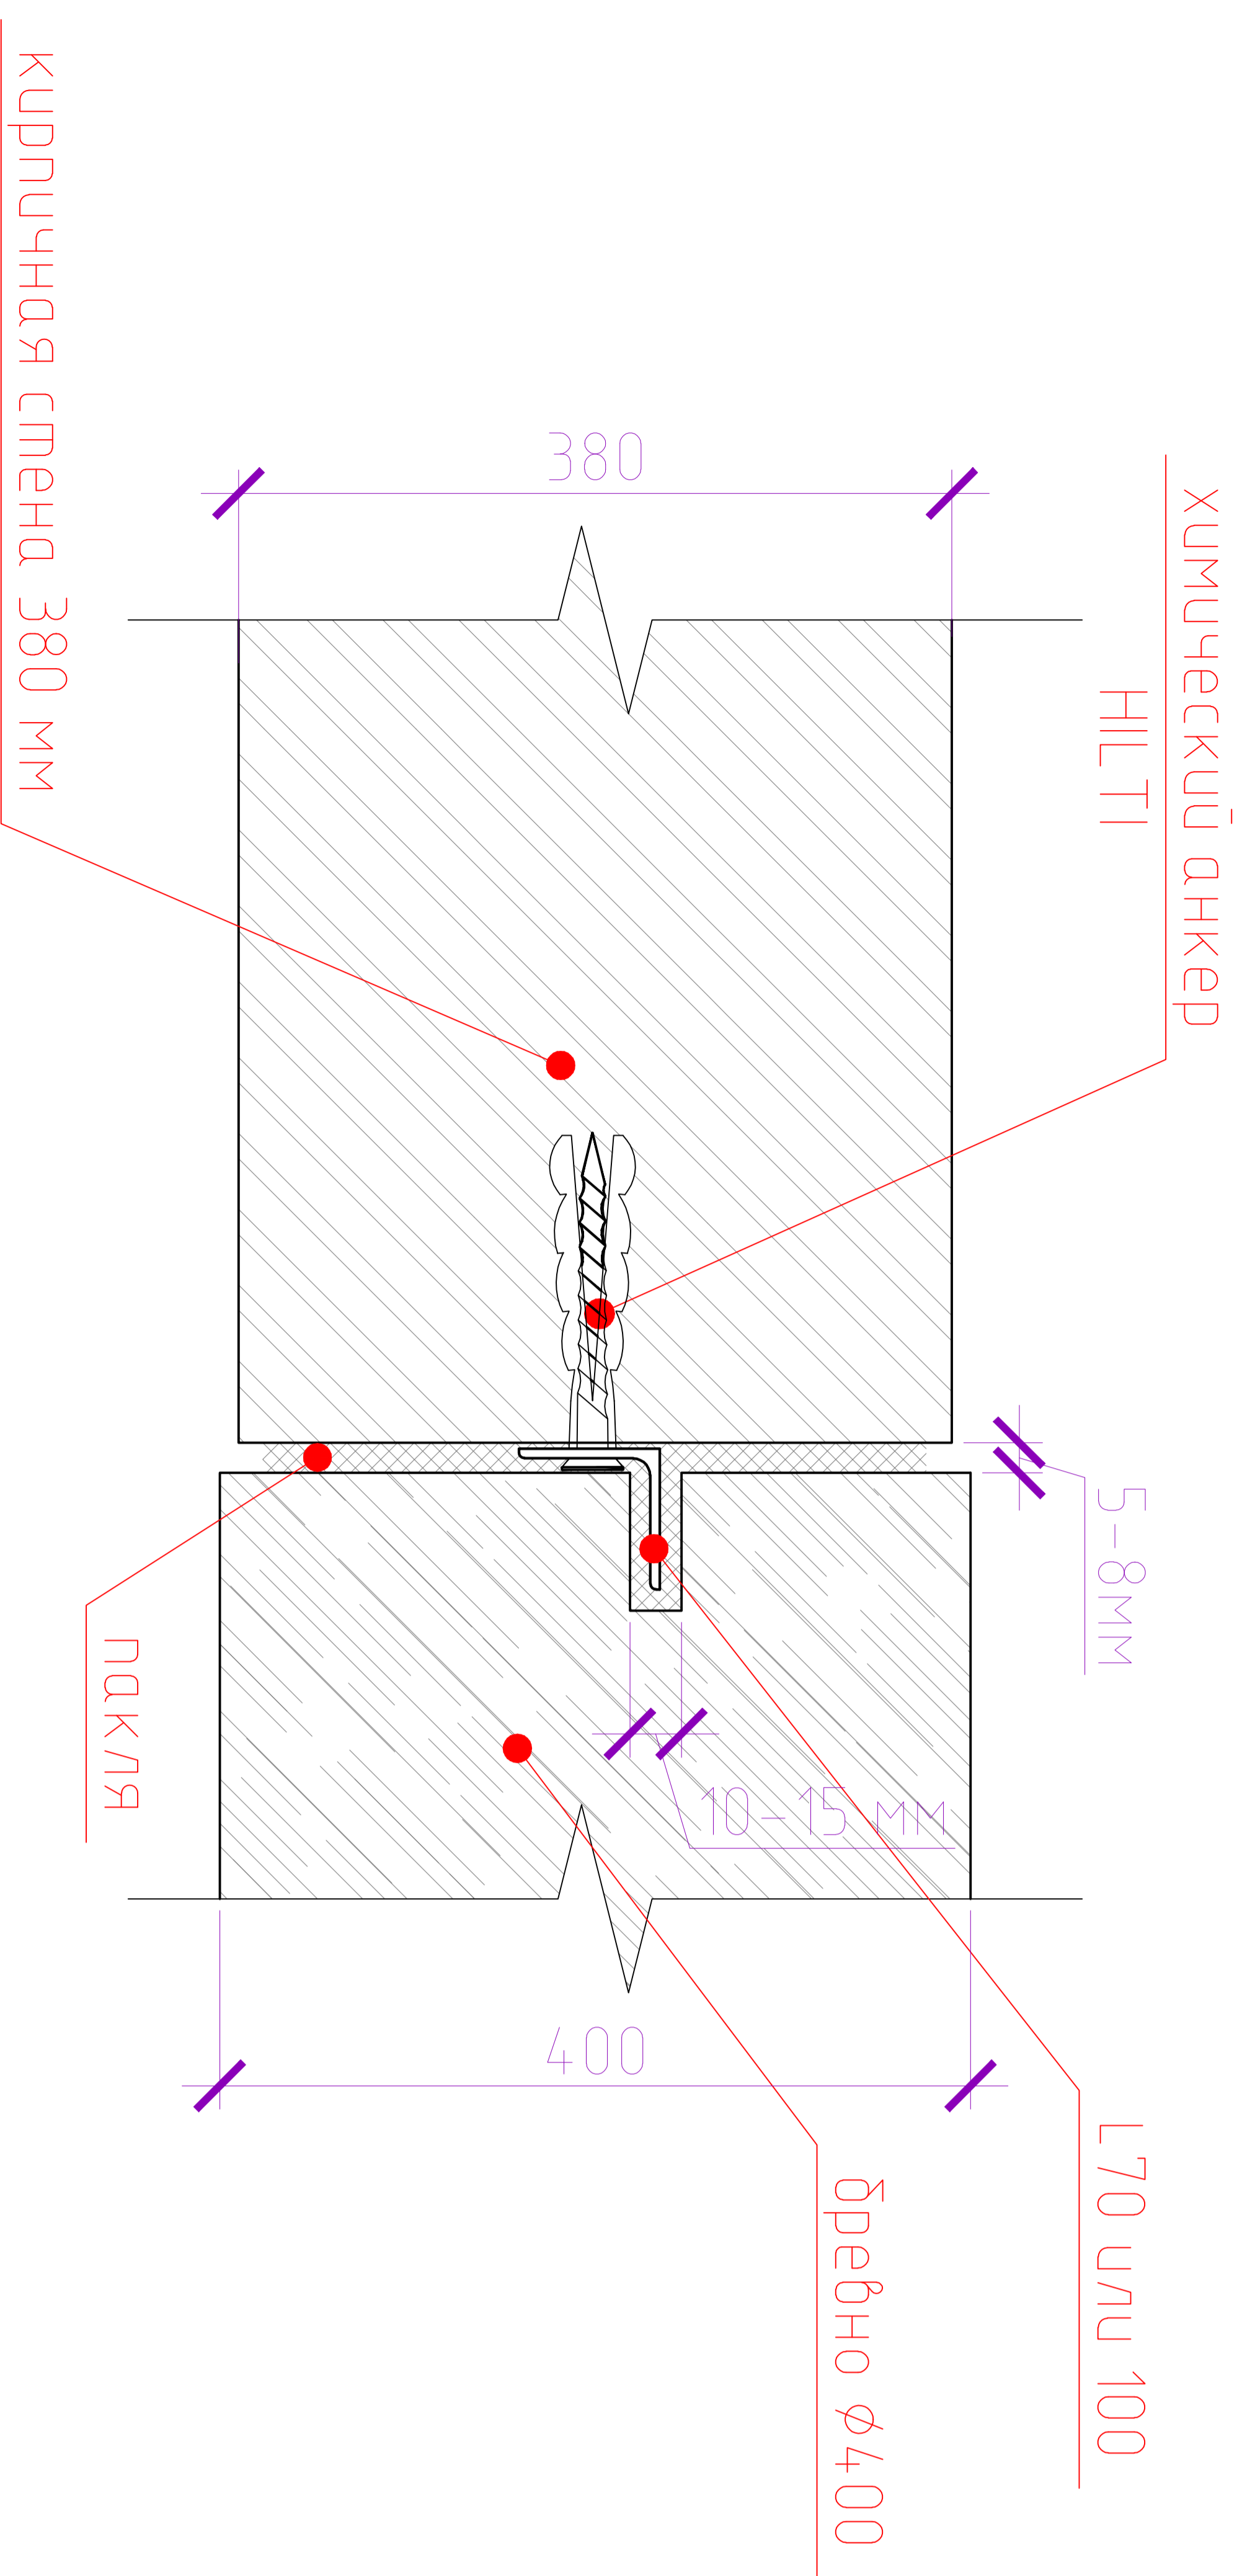


Крепление брёвен к кирпичной стене

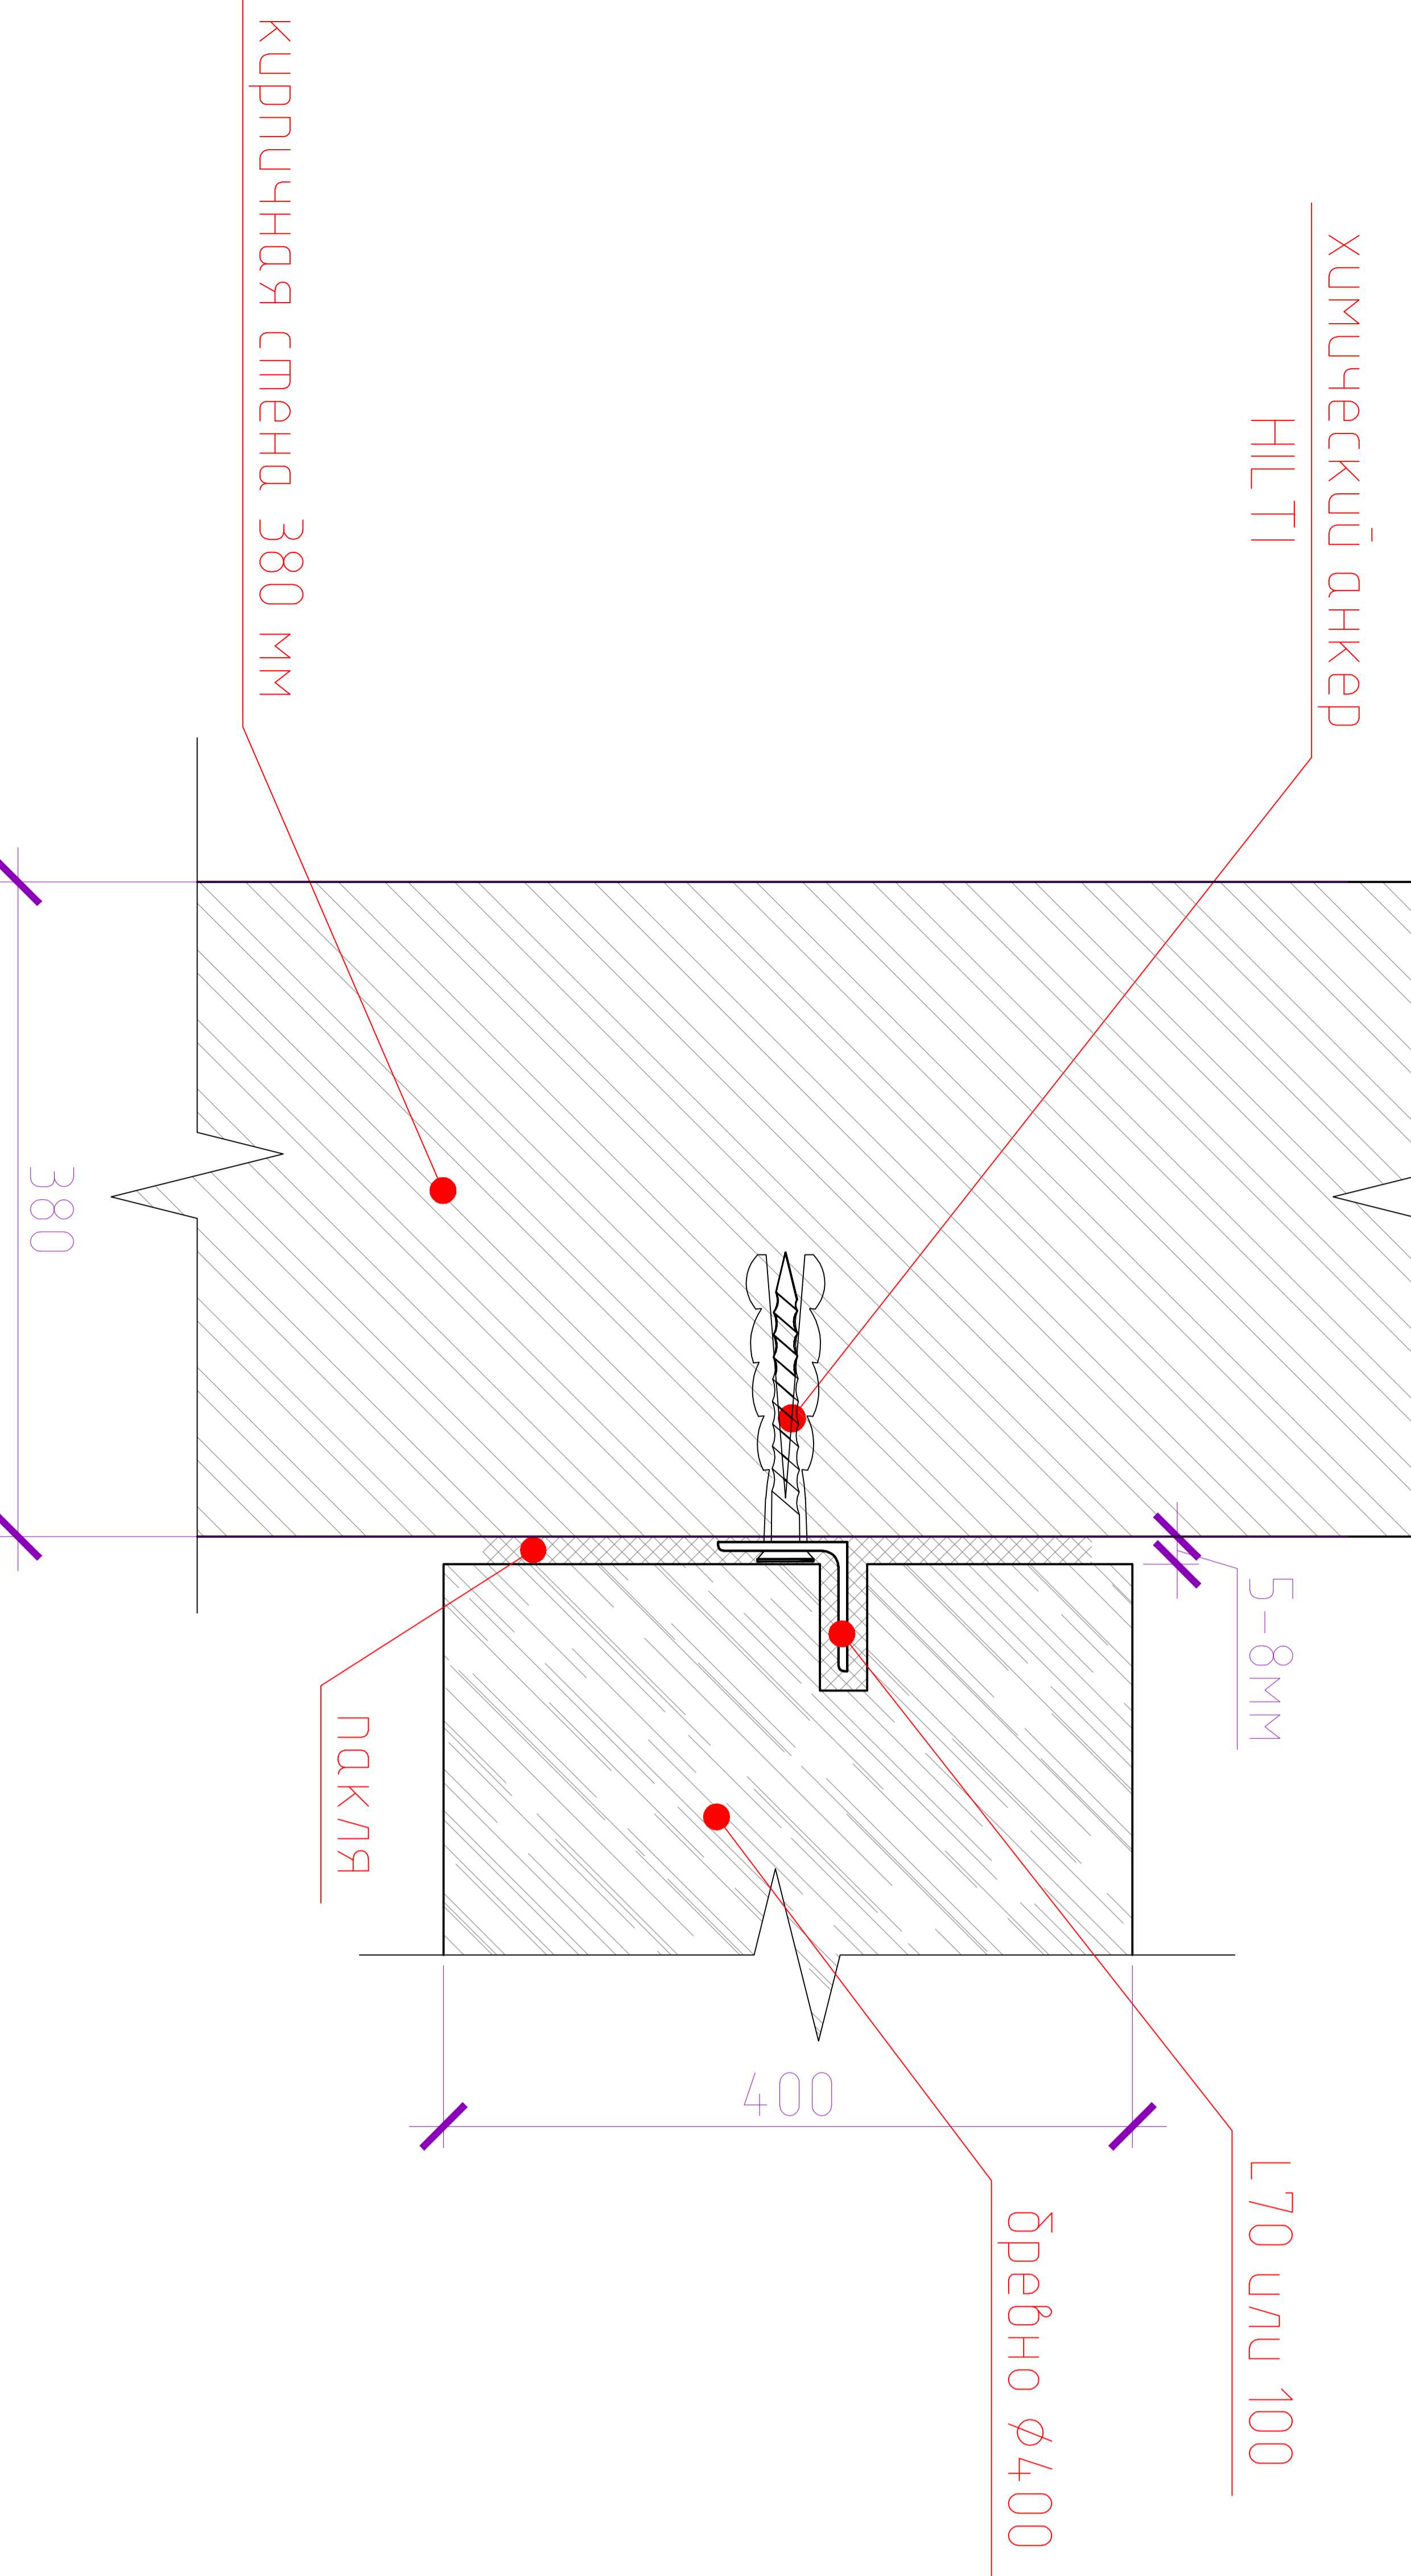


Вид в плане

ВАРИАНТ 2

Крепление брёвен в торец кирпичной стены

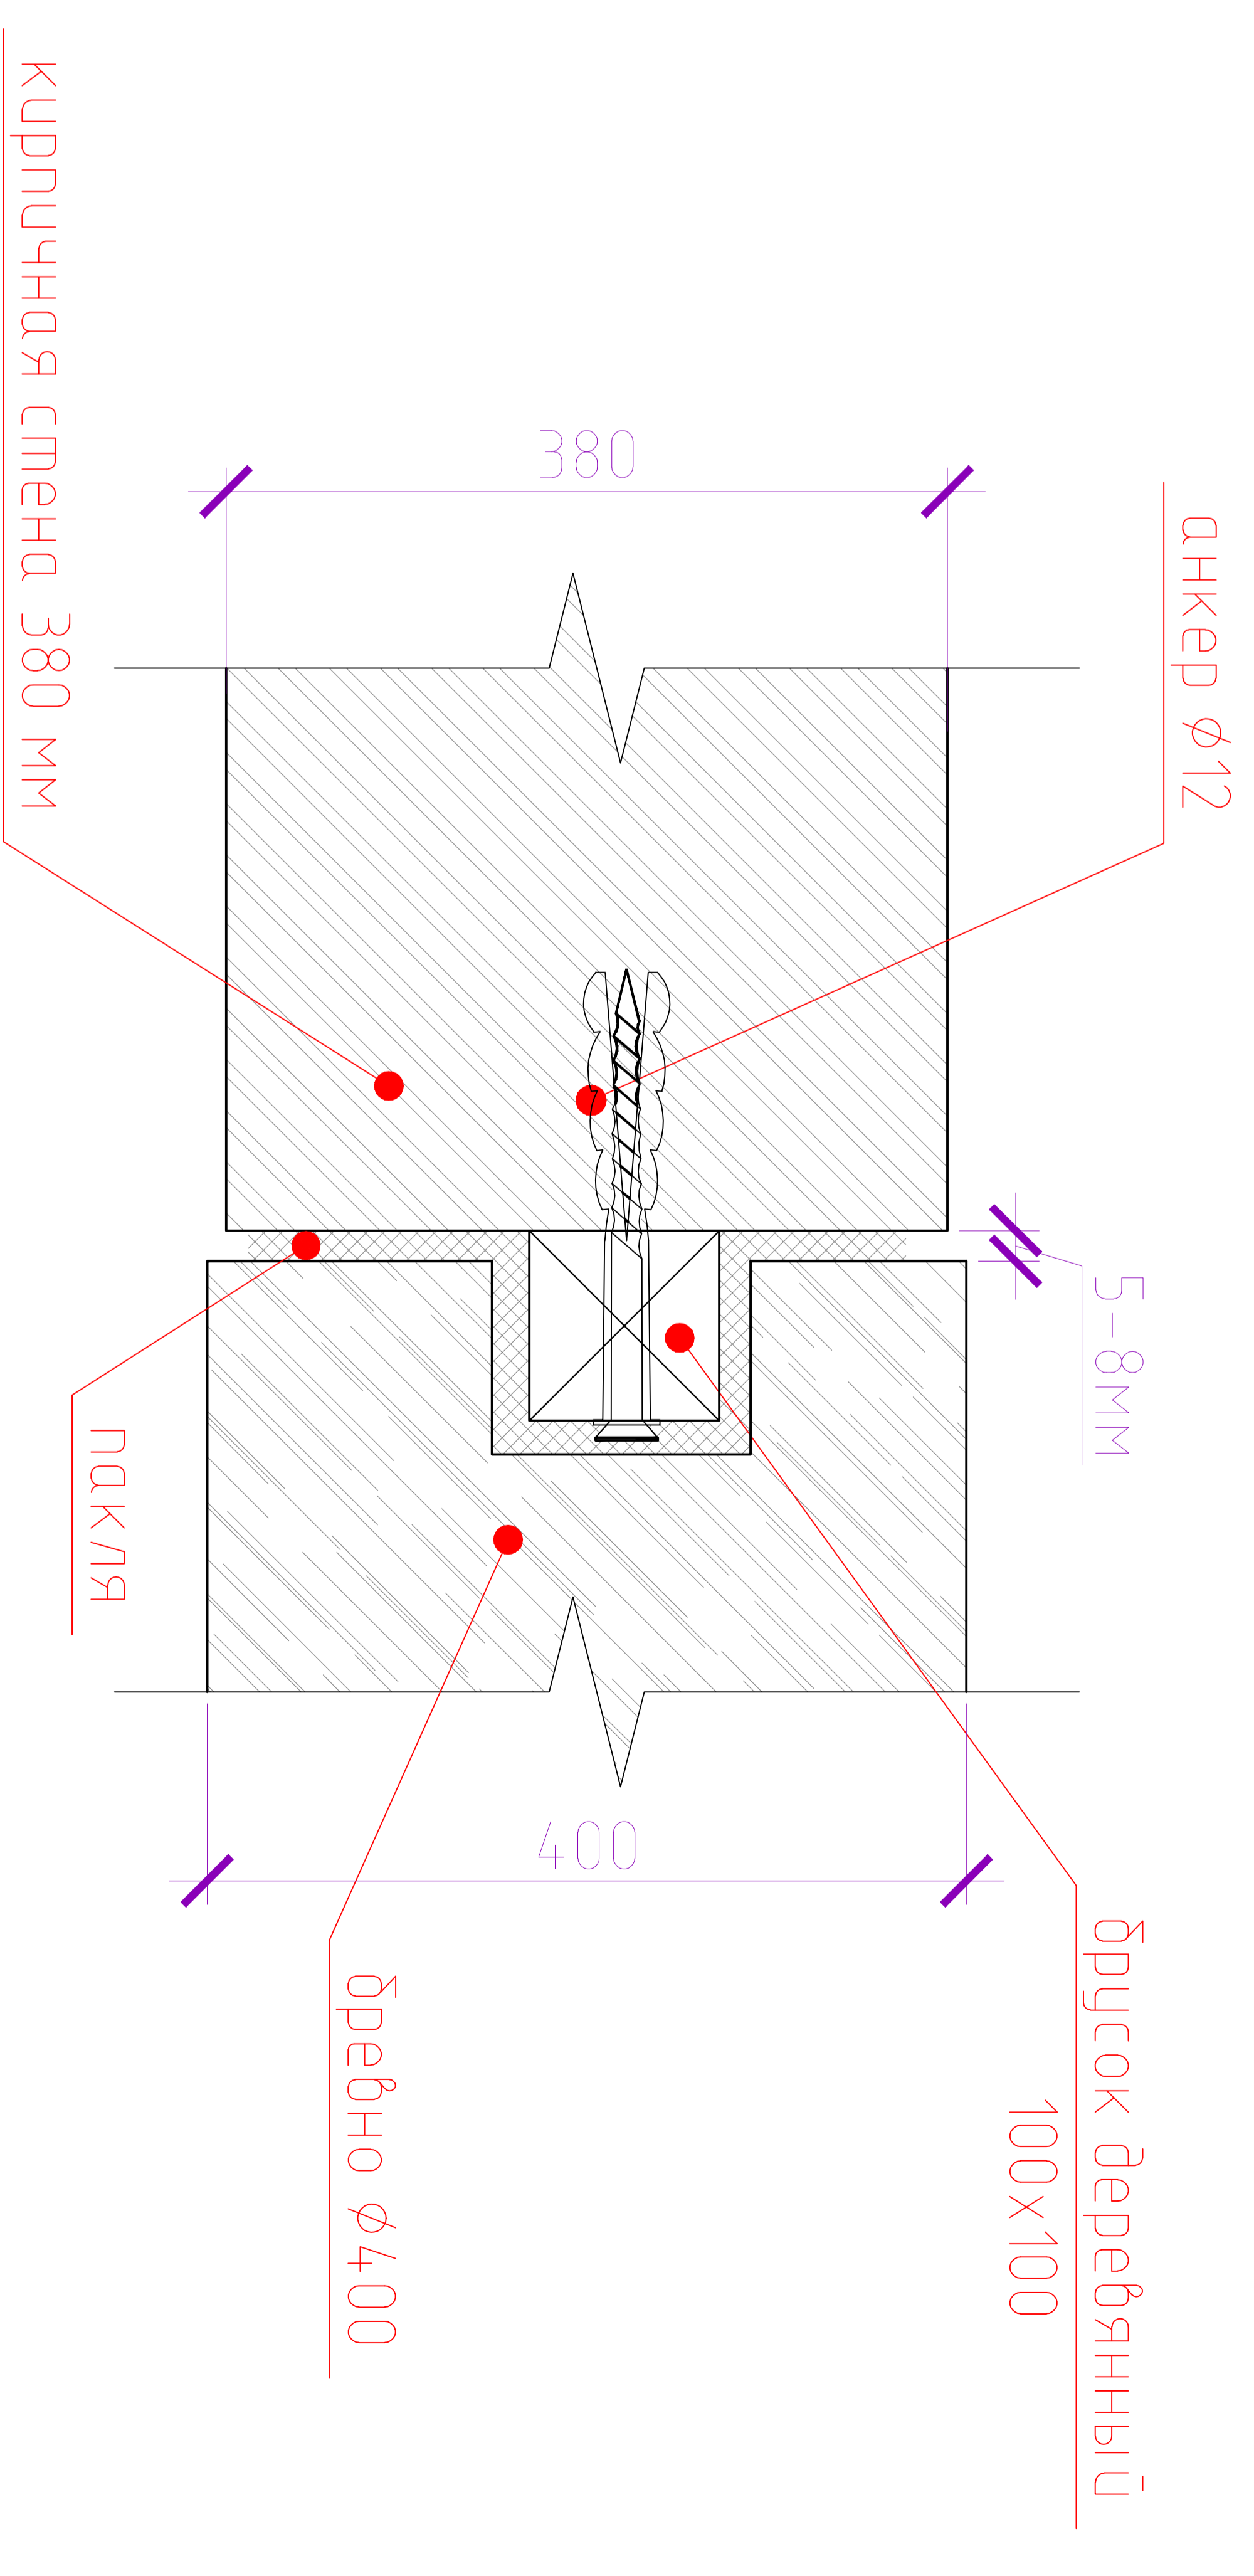

Крепление брёвен к кирпичной стене

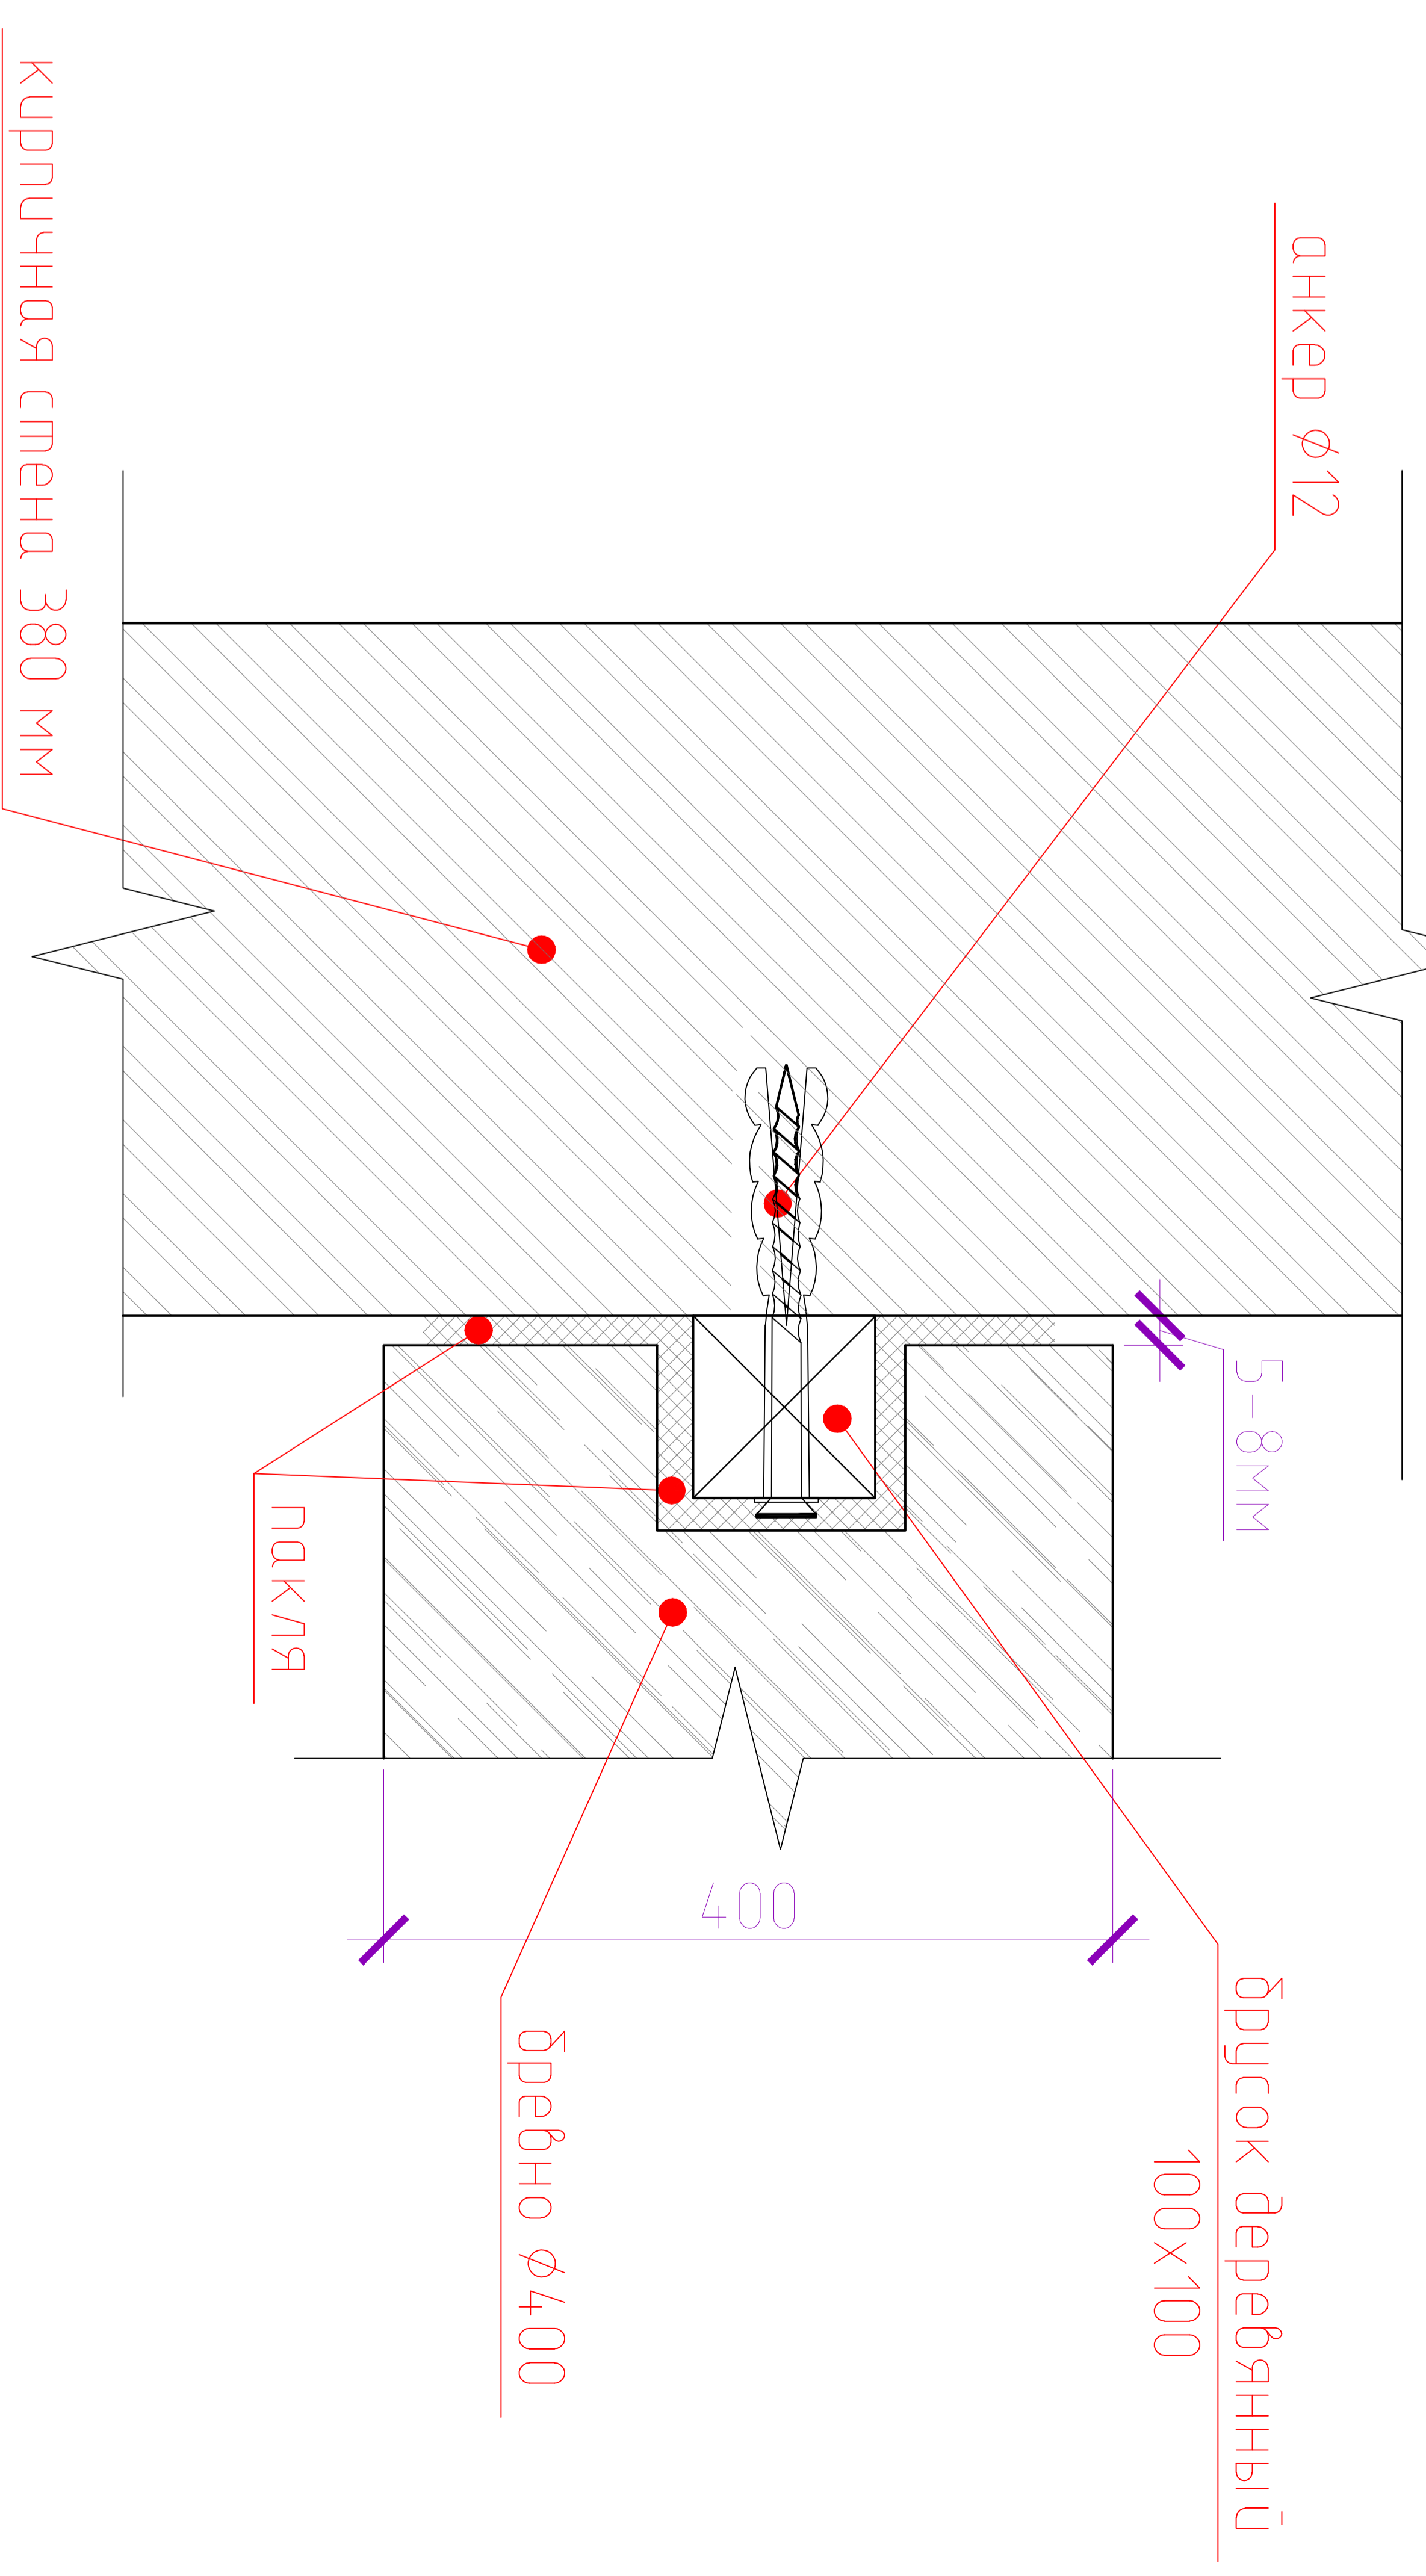

Вид в плане