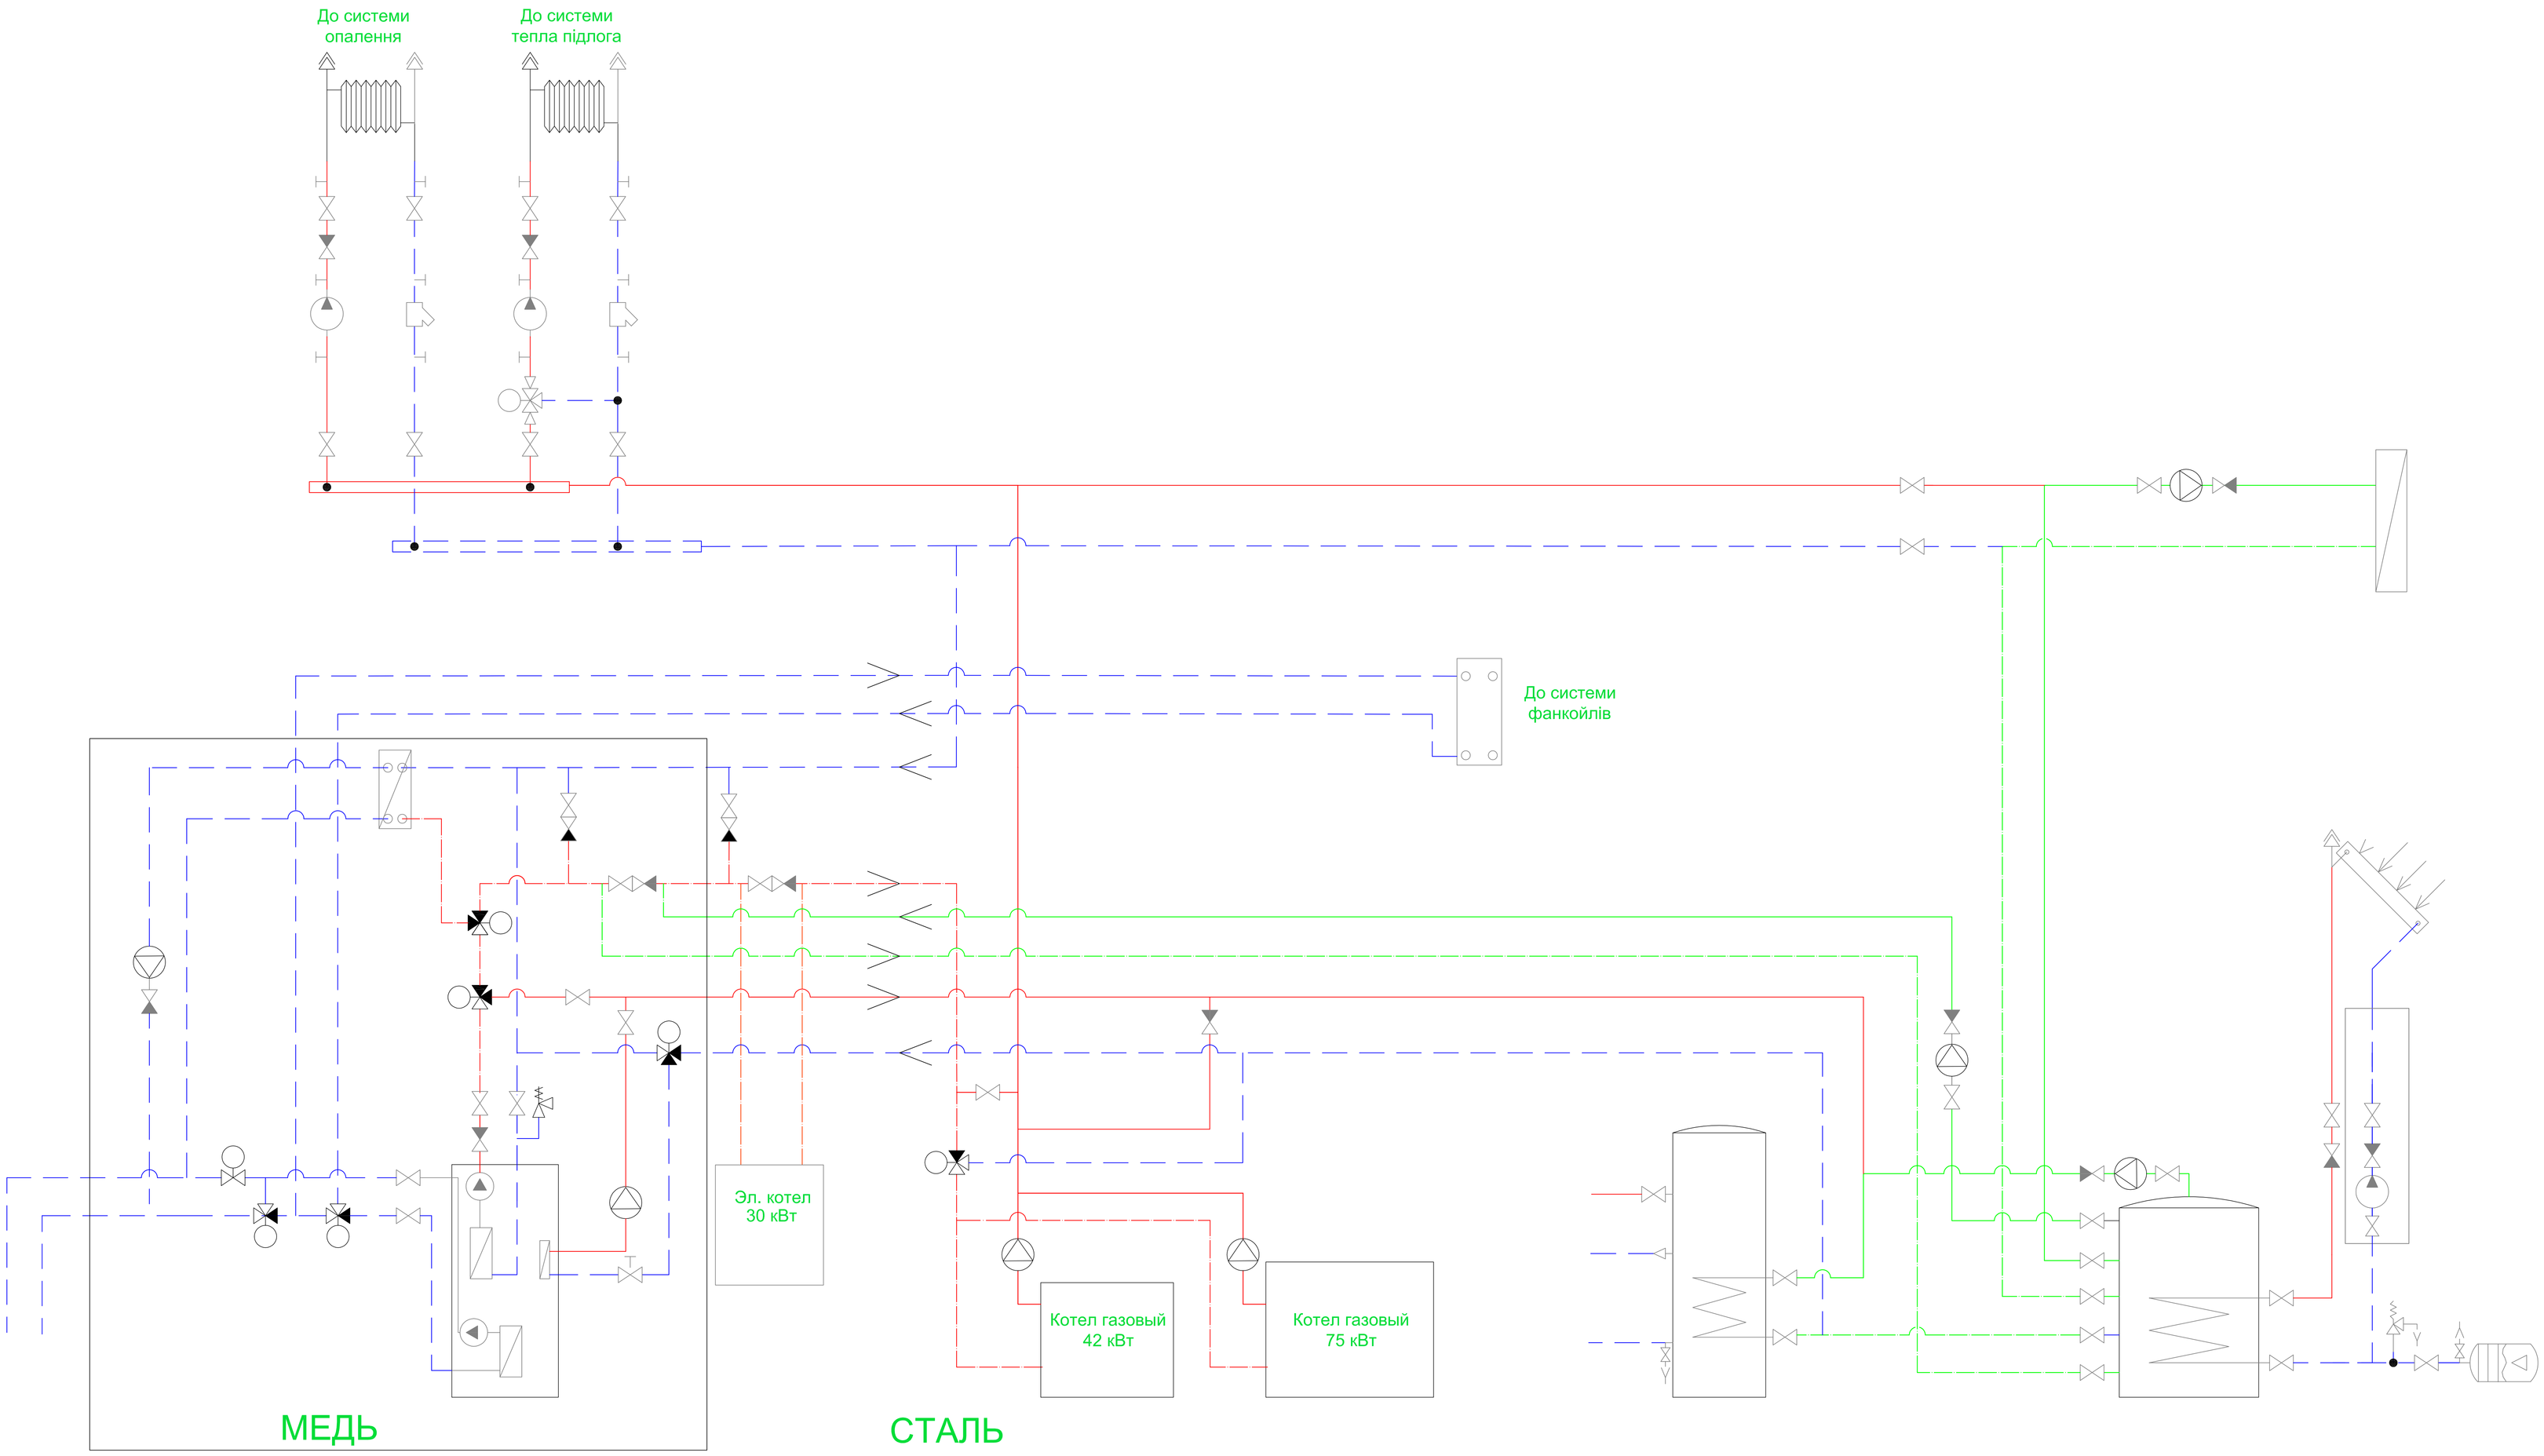

Змін.	Кіл.	Арк.	№док	Підпис	Дата			
						Теплотехническая схема	Стадія	Аркуш	Аркушів
Розробив							РП		
Перевірив									
ГІП									