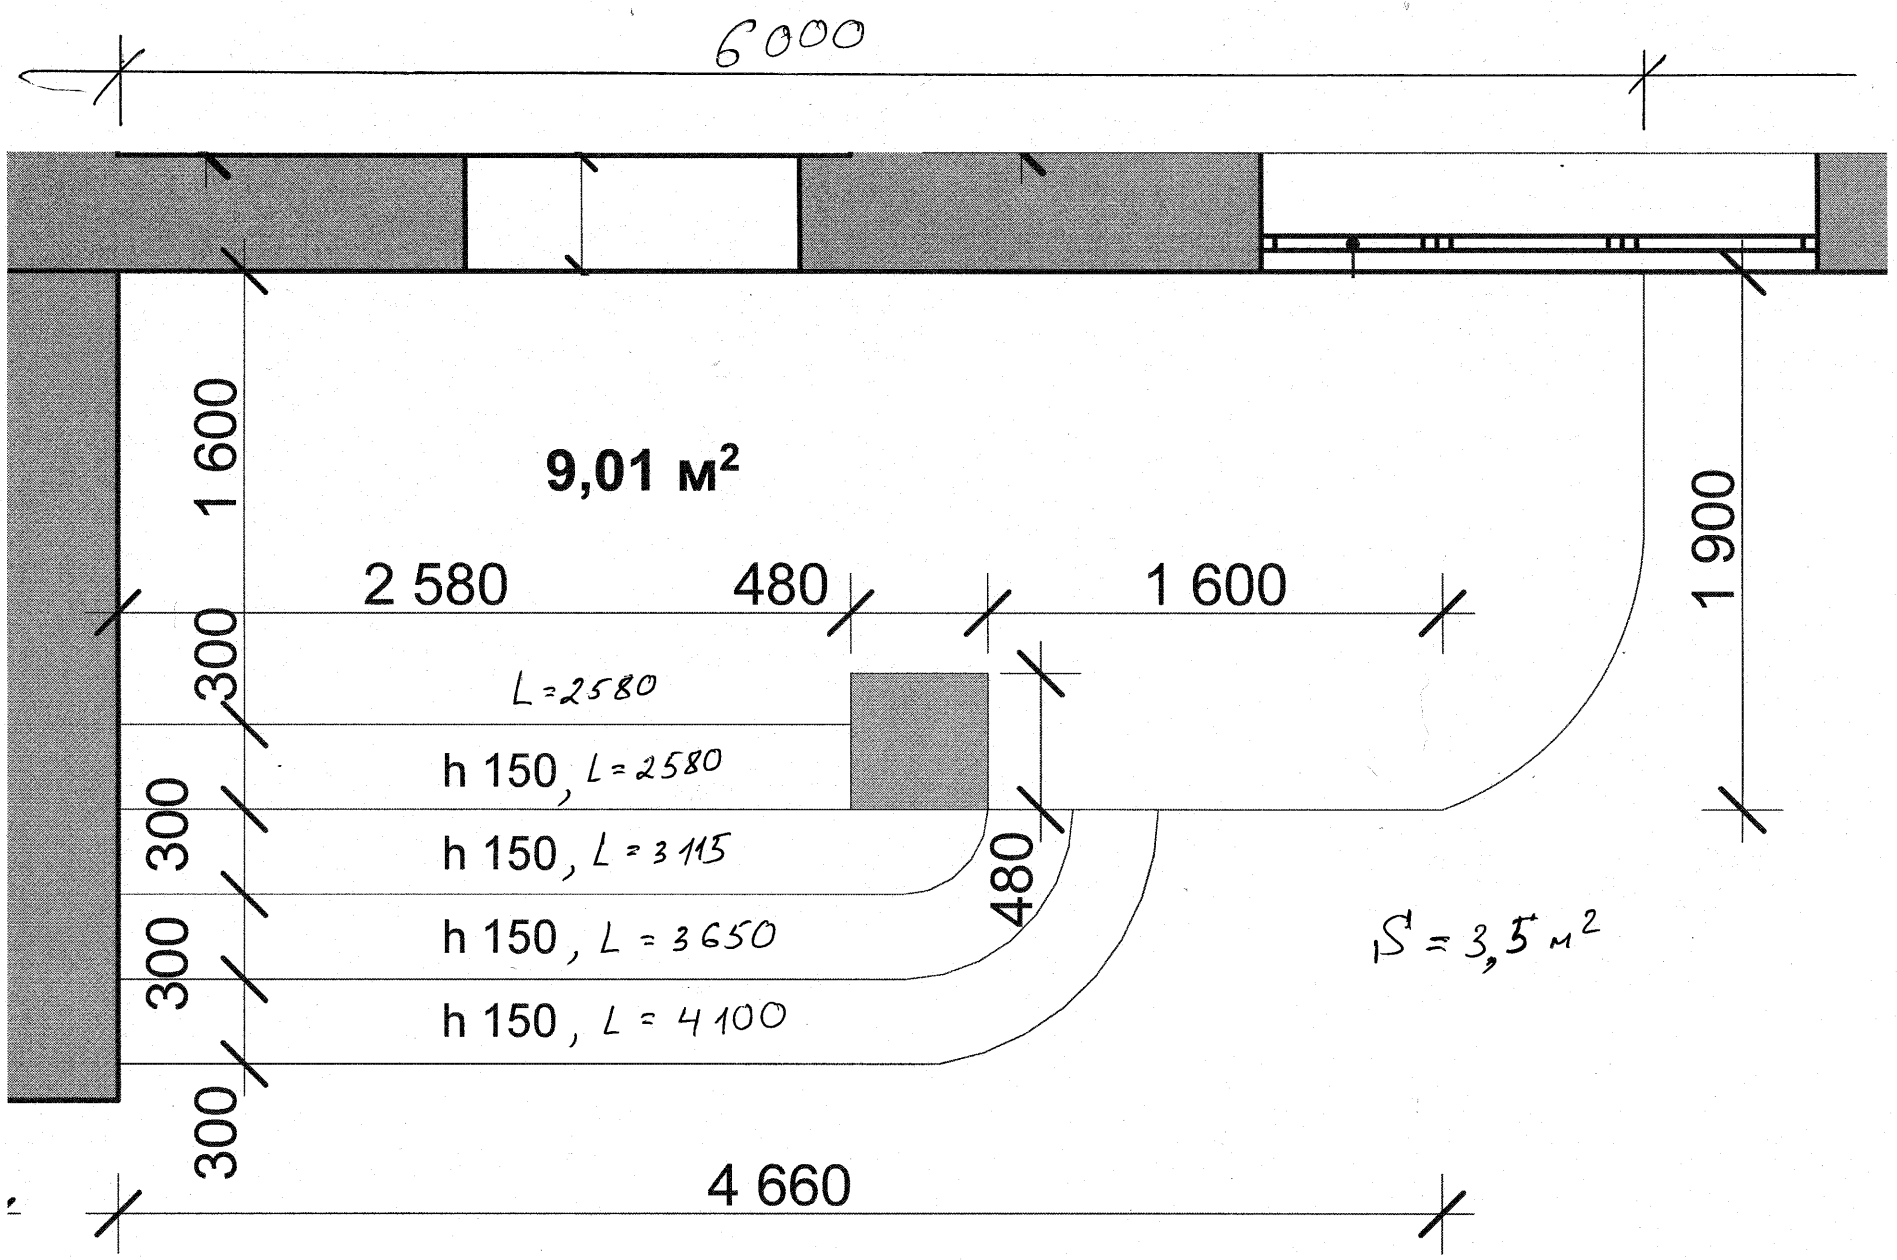
6000
9,01 м²
1 600
2 580
480
1 600
1 900
300
300
300
300
300
L=2580
h 150, L=2580
h 150, L=3115
h 150, L=3650
h 150, L=4100
480
S = 3,5 м²
4 660