


план 1го поверху.

S=63.54м2

Собщ.=126м2

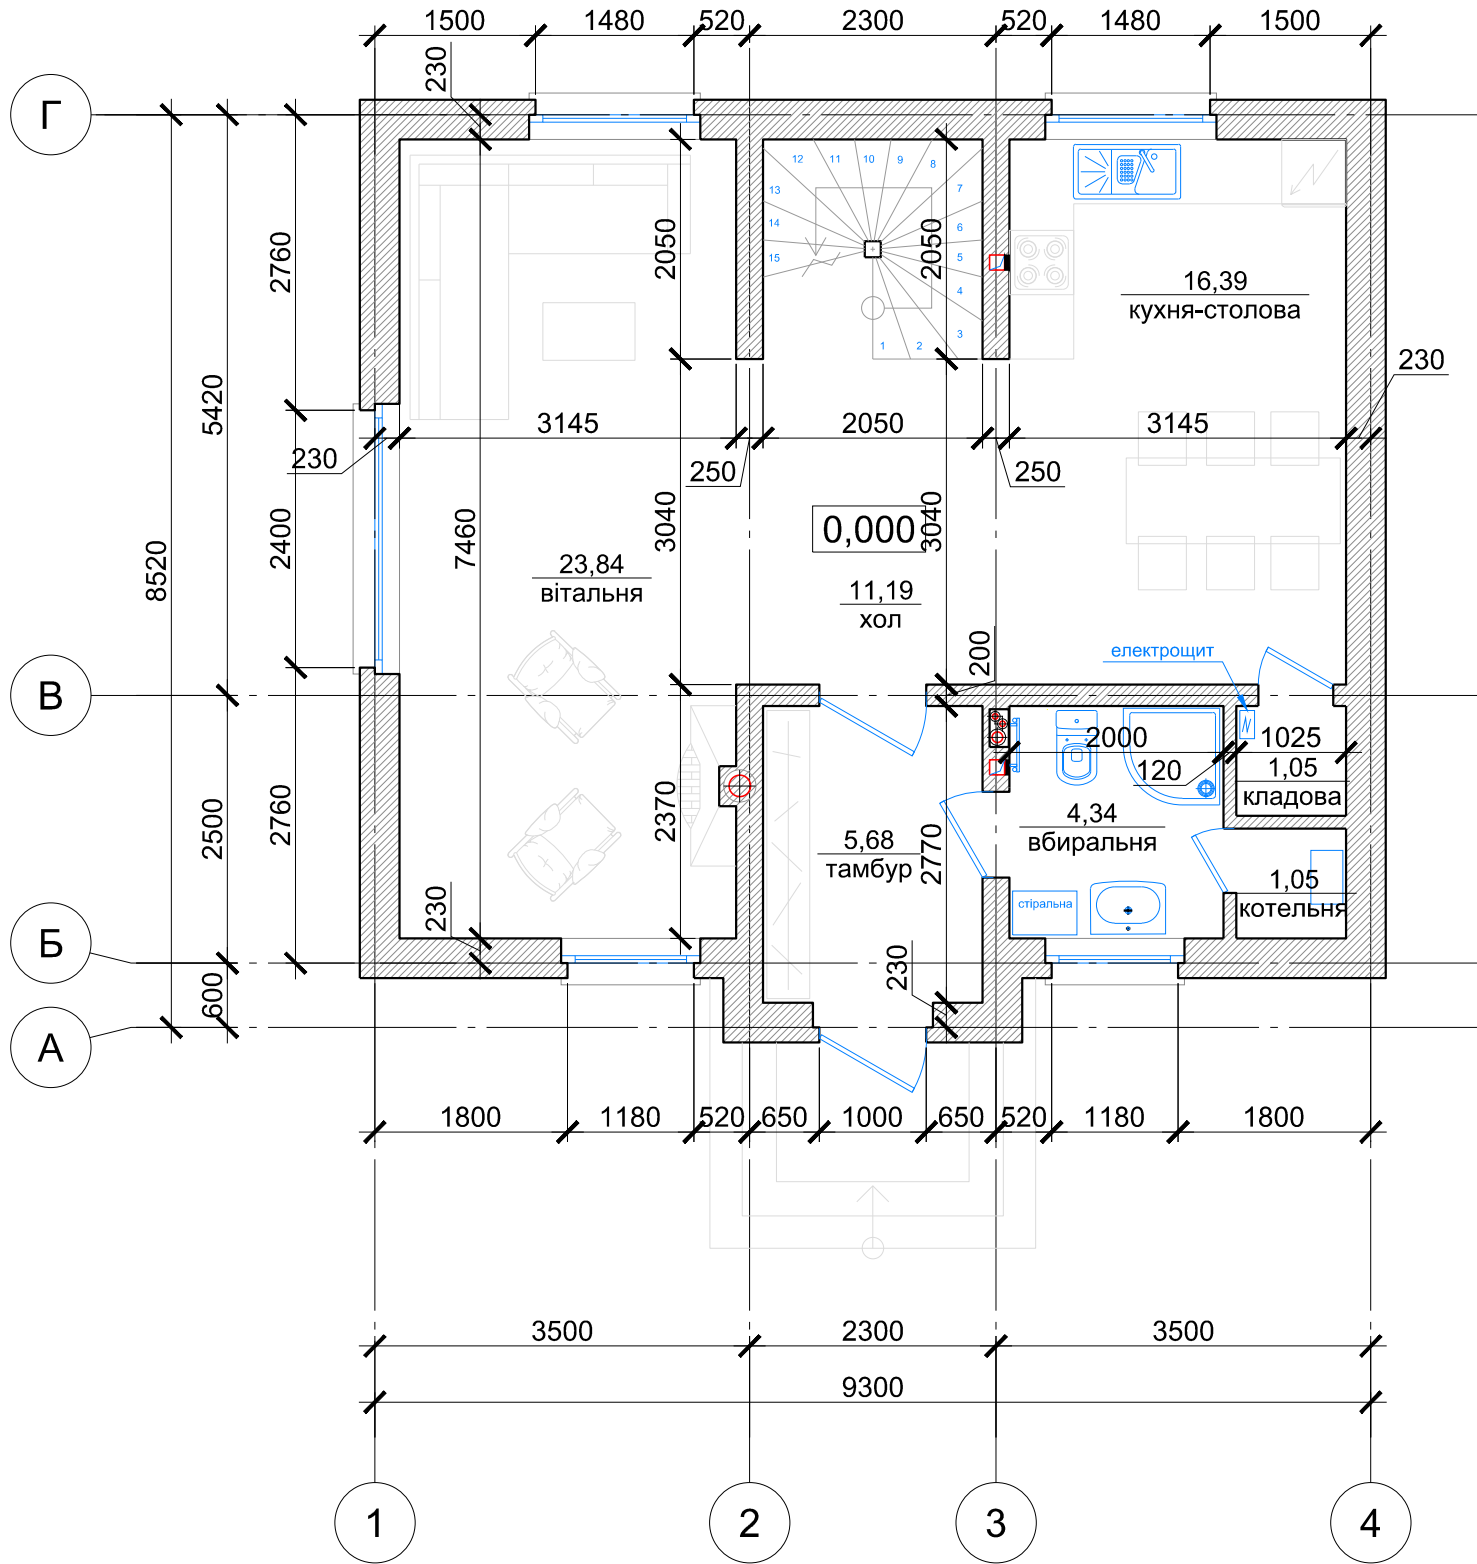

план мансардного поверху.

S=52.79м2

