1 - 1

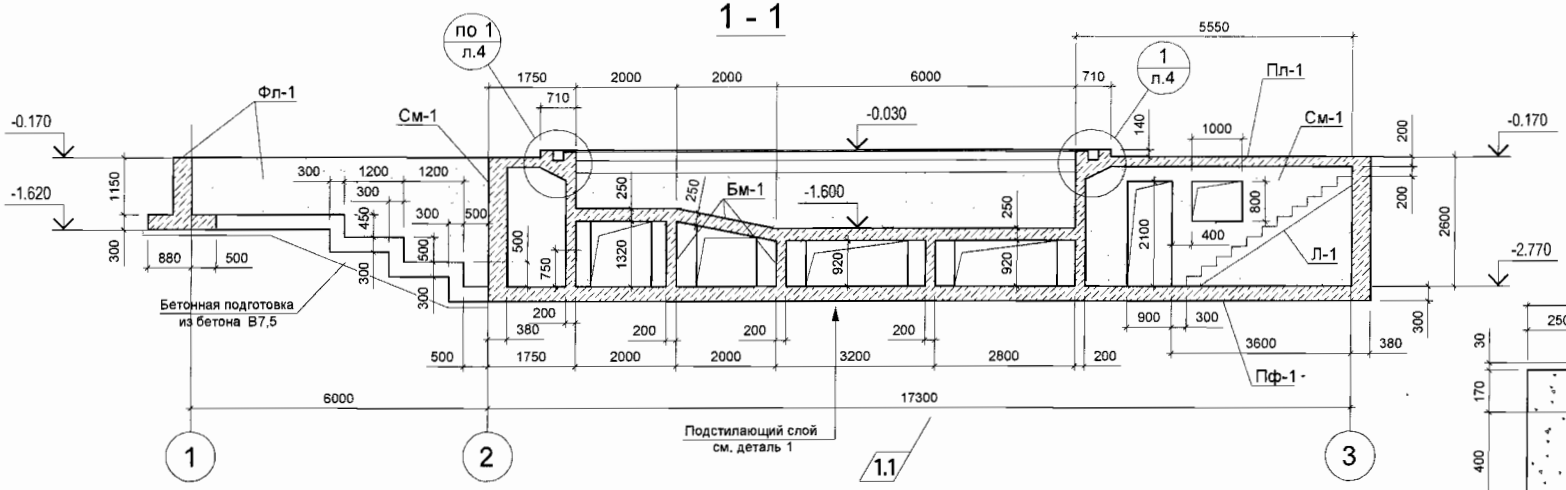

2 - 2

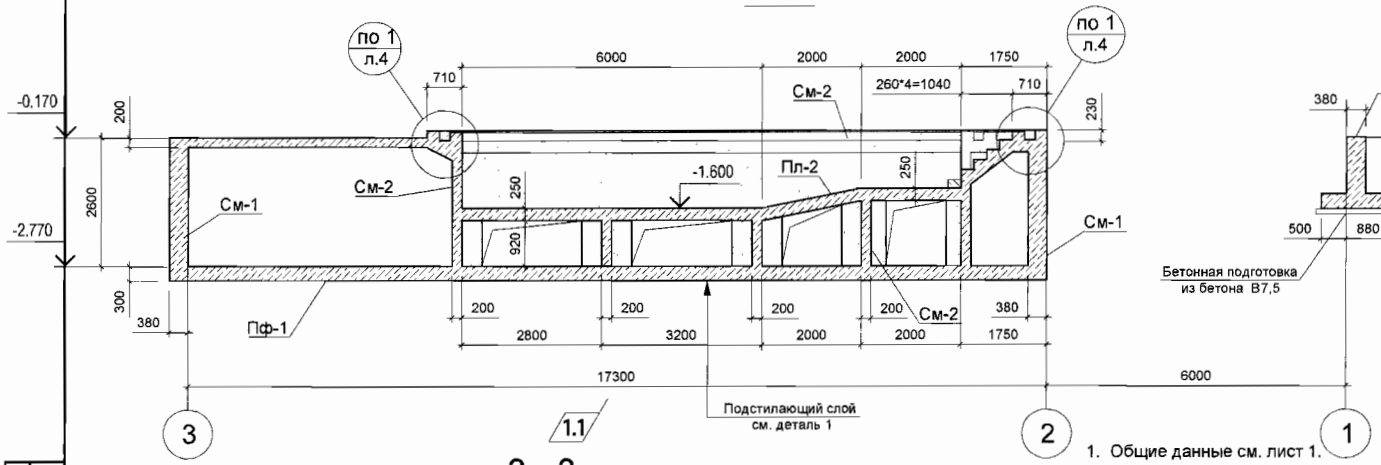

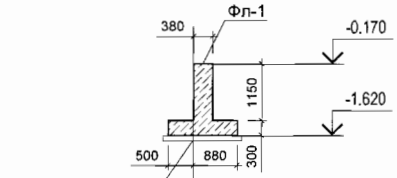

Деталь 1

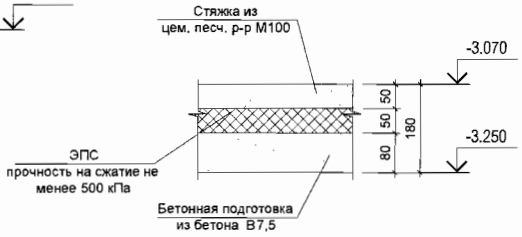

3 - 3

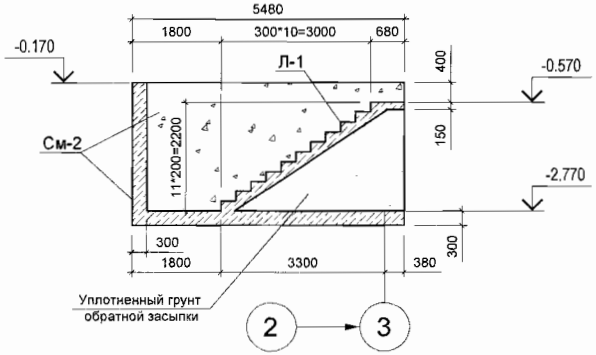

1. Общие данные см. лист 1.
2. Схемы расположения конструкций см. листы 3 .. 4.
3. Работать совместно с комплектом чертежей марки -АР.
4. Закладные элементы и гильзы в монолитных конструкциях условно не показаны, их расположение уточнить у поставщиков оборудования бассейна.

Данным листом аннулируется лист 5 комплекта 105.2013 без изменений 1.

Изм.	Кол.	Лист	№док	Подп.	Дата	105.2013 - КЖ1		
1	3	зам.			07.14			
						Бассейн.	Стадия	Лист	Листов
							РП	5	-
Гл. констр.									
Н. контр.						Разрезы 1-1 ... 3-3 к листам 3, 4.		
Проверил									
Разработал					01.14				

Взаим. инв. №

Подп. и дата

Инв.№подл.