




ПЛАН ПІДВАЛУ

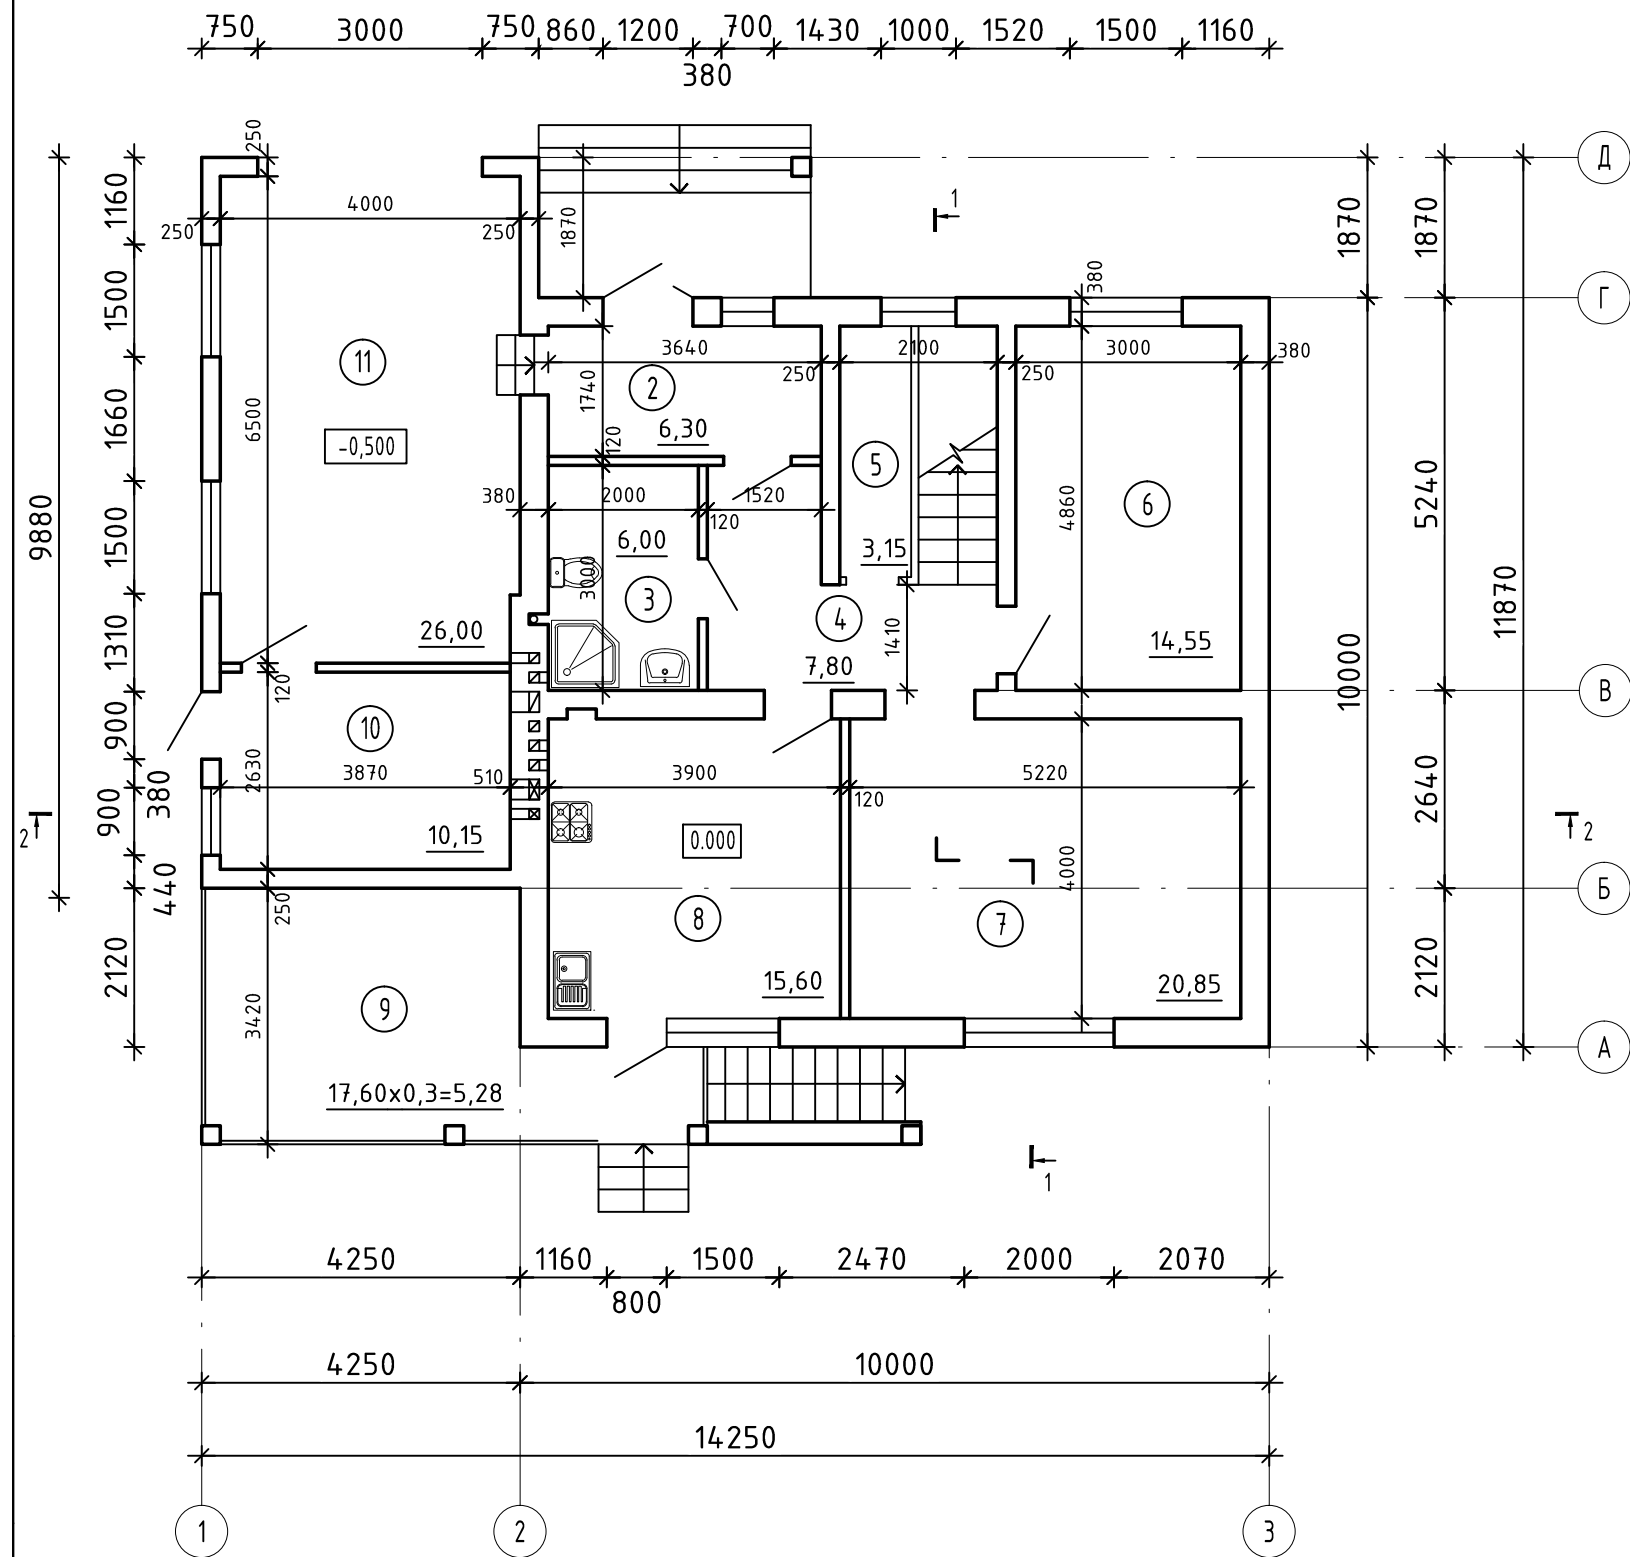