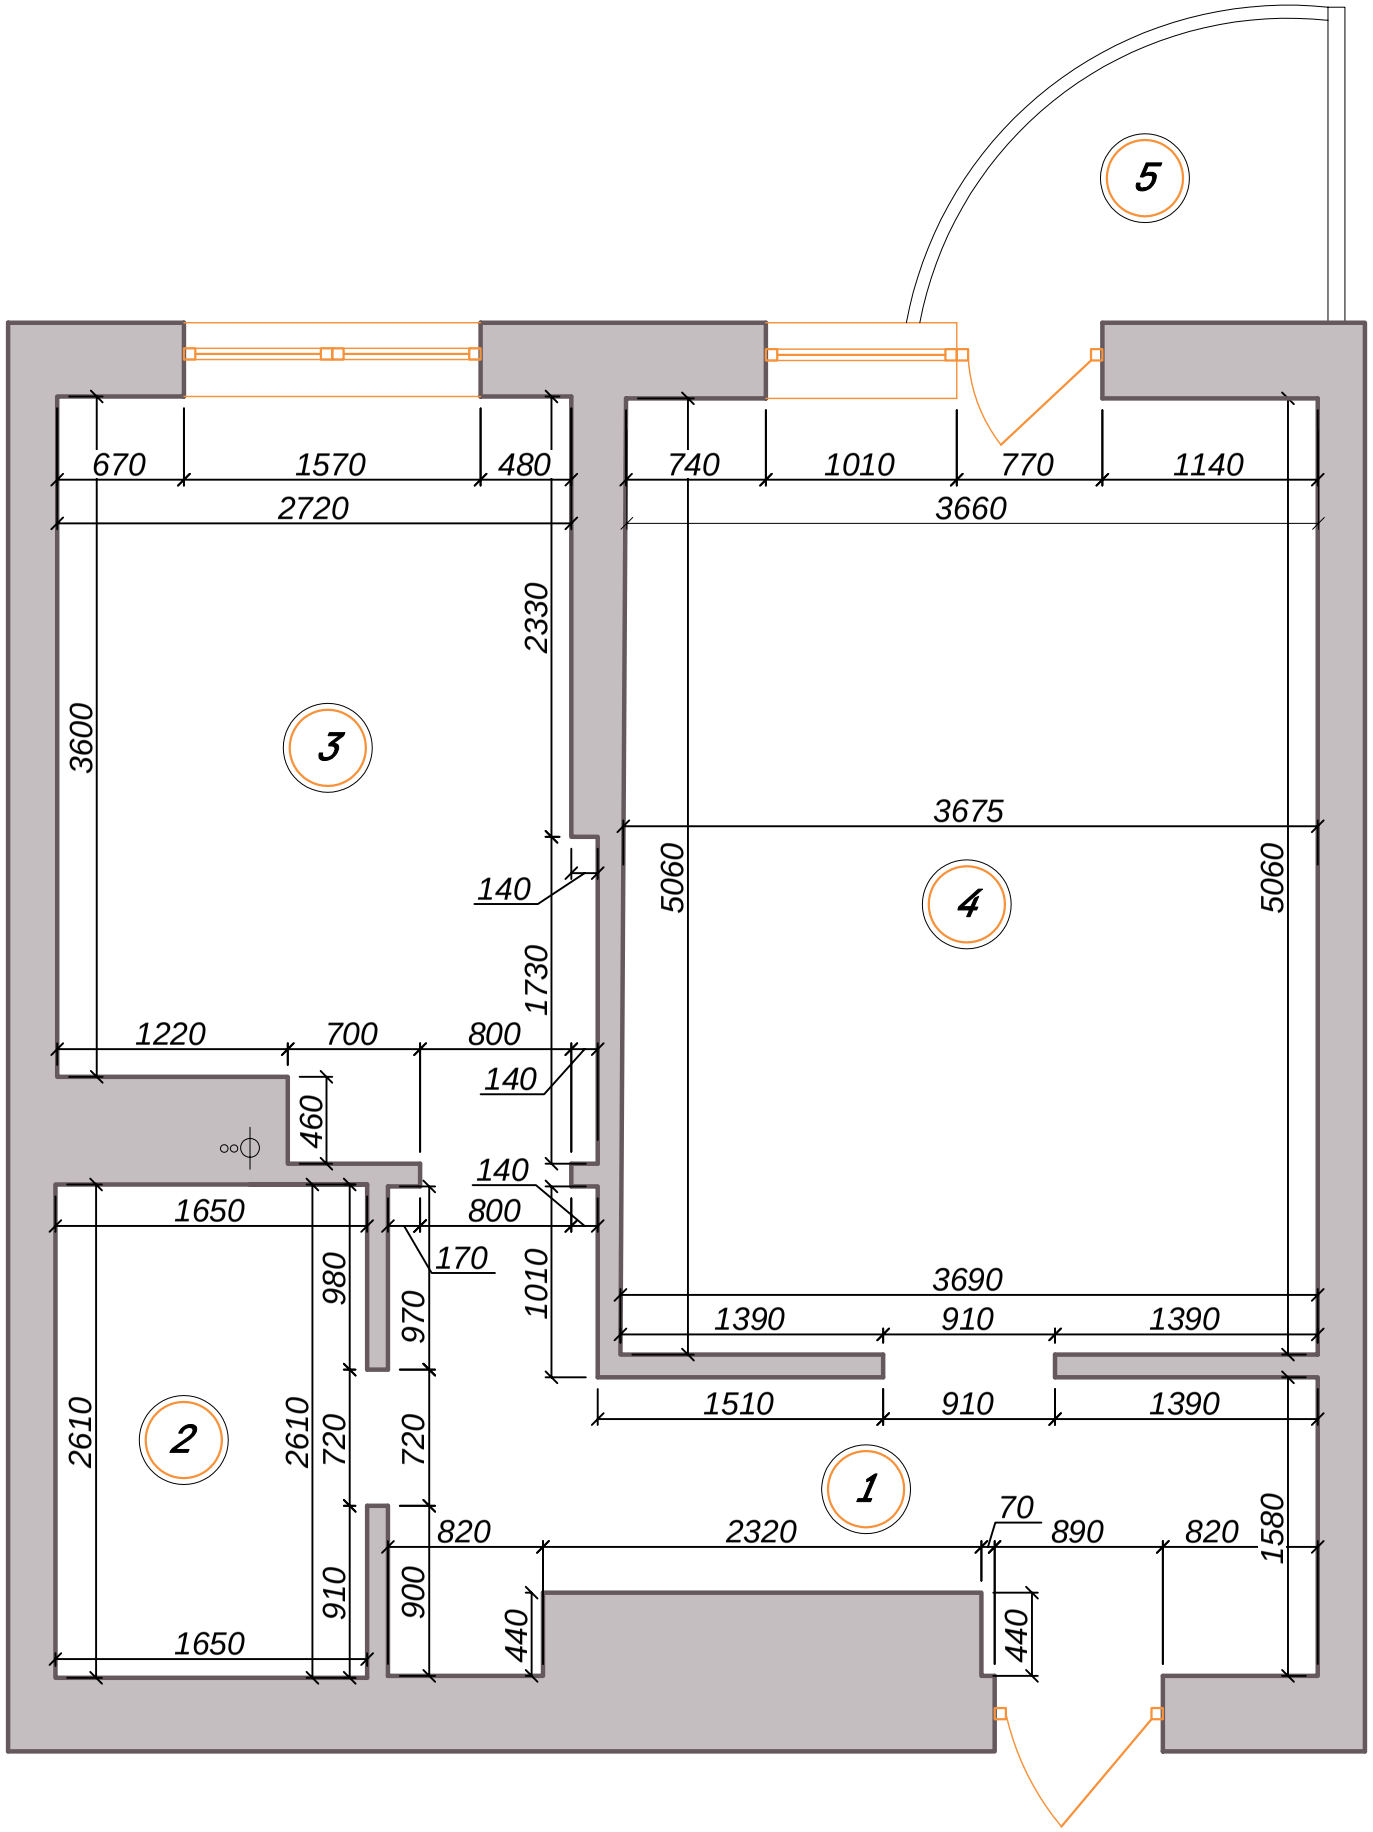

Экспликация помещений

№ по плану	Наименование помещения	Площадь, м ^{2}
01	Прихожая	7,87
02	Ванная	4,3
03	Кухня	10,72
04	Гостиная	18,6
05	Балкон	2,7
	Общая	44,19

Изм.	Кол-во	Лист.	№ док.	Подпись	Дата
					2014
					М 1:40

Разработал

Проверил

Альбом №2. Раздел I

Обмерочный план

Стадия	Лист	Листов
ДП	02	