


					-КЗ
					Будівництво житлового будинку по вул. Жамбила Жамбасва, 7д у Шевченківському р-ні, м.Києва
Изм.	Кол.уч.	Лист	Недок.	Подп.	Дата
					Секція №1
					Р Аркуш Аркушів
					Р 109
					Армування сходів в осях А-Г та 12-13
					ТОВ "Архитектура майстерня Арт-Проект" м. Київ

В/Ш = 297 / 420 (0.12м2) Копировал

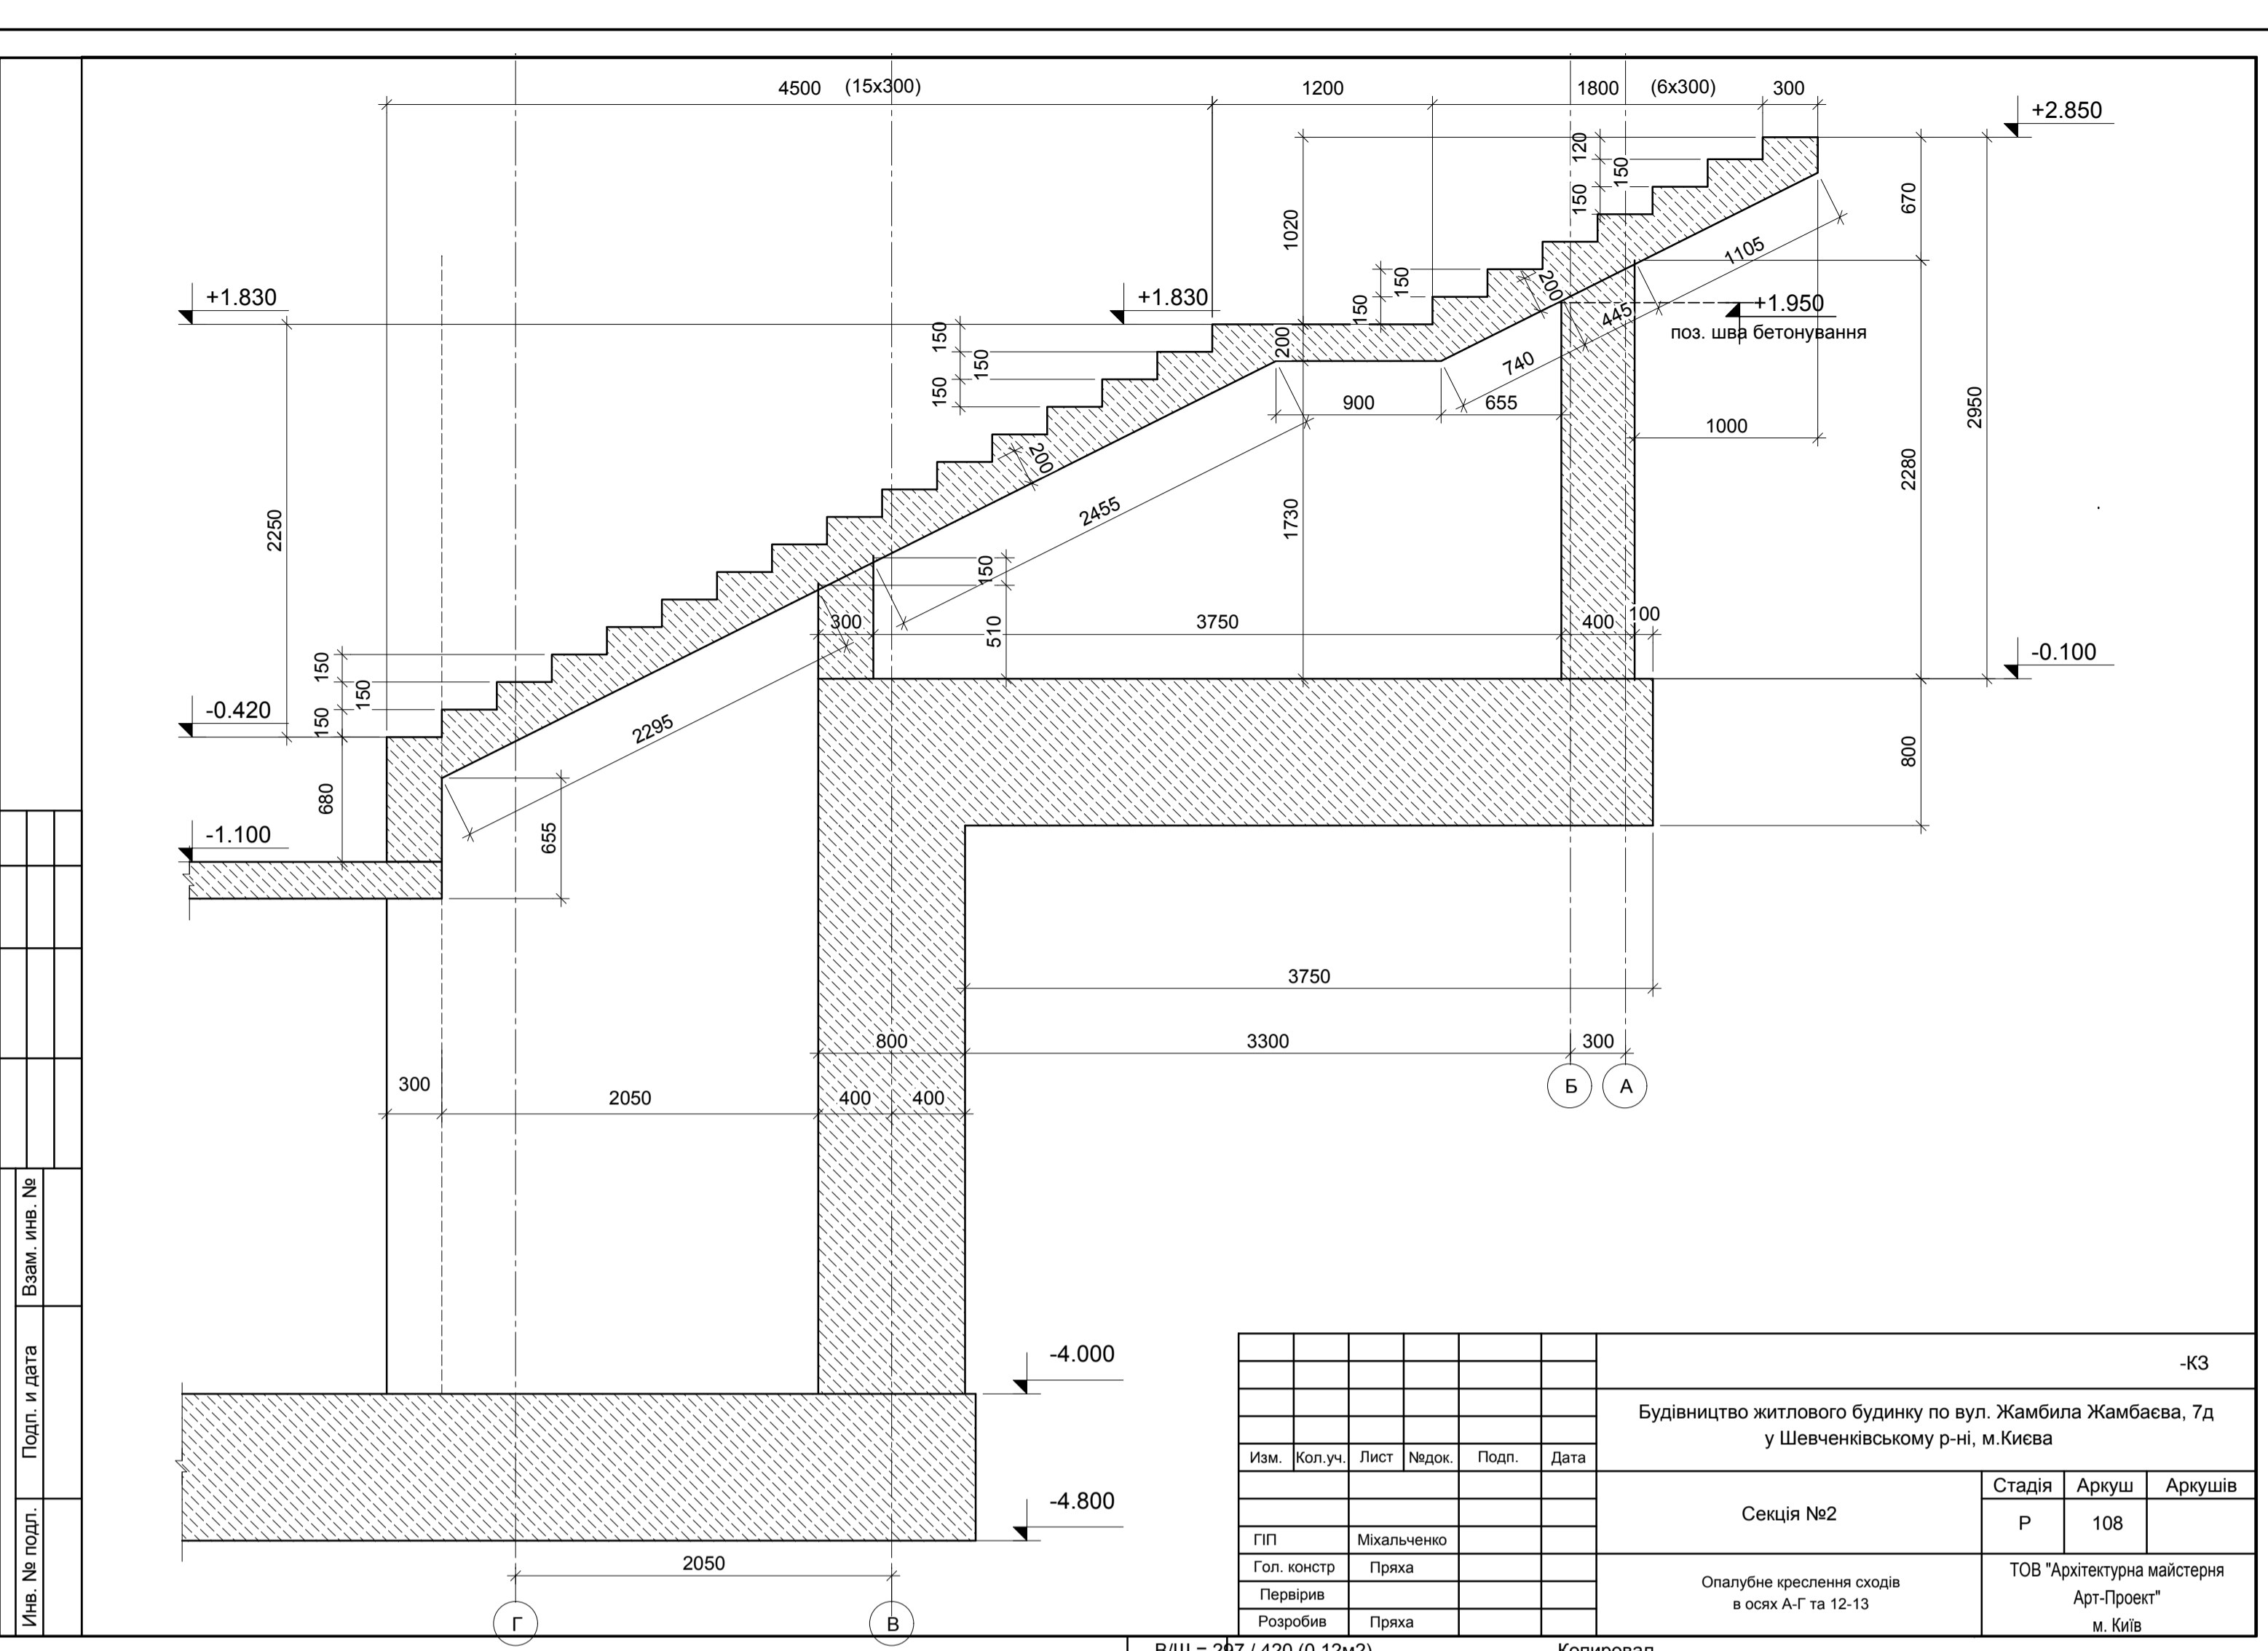

					-КЗ
					Будівництво житлового будинку по вул. Жамбила Жамбасва, 7д у Шевченківському р-ні, м.Києва
Изм.	Кол.уч.	Лист	Недок.	Подп.	Дата
					Секція №2
					Р Аркуш Аркушів
					Р 108
					Опалубне креслення сходів в осях А-Г та 12-13
					ТОВ "Архитектура майстерня Арт-Проект" м. Київ

В/Ш = 297 / 420 (0.12м2) Копировал

СПЕЦИФІКАЦІЯ

Марка поз.	Позначення	Найменування	Кіл.	Маса од. кг	Примітки
Сходи в осях А-Г та 12-13					
1	ДСТУ 3760:2006	ø 16 А500С L=6230	15	9.85	147.7 кг
2	ДСТУ 3760:2006	ø 12 А500С L=6480	15	5.75	86.3 кг
3	ДСТУ 3760:2006	ø 8 А500С L=2860	109	1.13	123.1 кг
4	ДСТУ 3760:2006	ø 8 А500С L=670	300	0.26	79.4 кг
5	ДСТУ 3760:2006	ø 8 А500С L=900	30	0.36	10.7 кг
6	ДСТУ 3760:2006	ø 8 А500С L=360	3	0.13	0.4 кг
7	ДСТУ 3760:2006	ø 12 А500С L=860	45	0.76	34.4 кг
8	ДСТУ 3760:2006	ø 12 А500С L=1000	15	0.89	13.3 кг
9	ДСТУ 3760:2006	ø 12 А500С L=2860	14	2.54	35.6 кг
10	ДСТУ 3760:2006	ø 16 А500С L=3100	15	4.90	73.5 кг
11	ДСТУ 3760:2006	ø 12 А500С L=3110	15	2.76	41.4 кг
12	ДСТУ 3760:2006	ø 8 А500С L=740	15	0.29	4.4 кг
13	ДСТУ 3760:2006	ø 12 А500С L=3360	13	2.98	38.8 кг
14	ДСТУ 3760:2006	ø 8 А500С L=260	60	0.10	6.2 кг
					695.2 кг
					Матеріали
					Бетон класу В25
					6,9м3

Відомість деталей

Поз.	Ескіз
1	
2	
4	
5	
10	
11	
12	

Відомість витрат сталі, кг

Марка елемента	Вироби арматурні					Всього
	Арматура класу А500С					
	ДСТУ 3760-98					
	ø 8	ø 10	ø 12	ø 16	Разом	
Сходи в осях А-Г та 10-11	224.2	0.0	249.8	221.1	695.1	695.1

					-КЗ
					Будівництво житлового будинку по вул. Жамбила Жамбасва, 7д у Шевченківському р-ні, м.Києва
Изм.	Кол.уч.	Лист	Недок.	Подп.	Дата
					Секція №2
					Р Аркуш Аркушів
					Р 110
					Специфікація, відомість для сходів в осях А-Г та 12-13
					ТОВ "Архитектура майстерня Арт-Проект" м. Київ

