


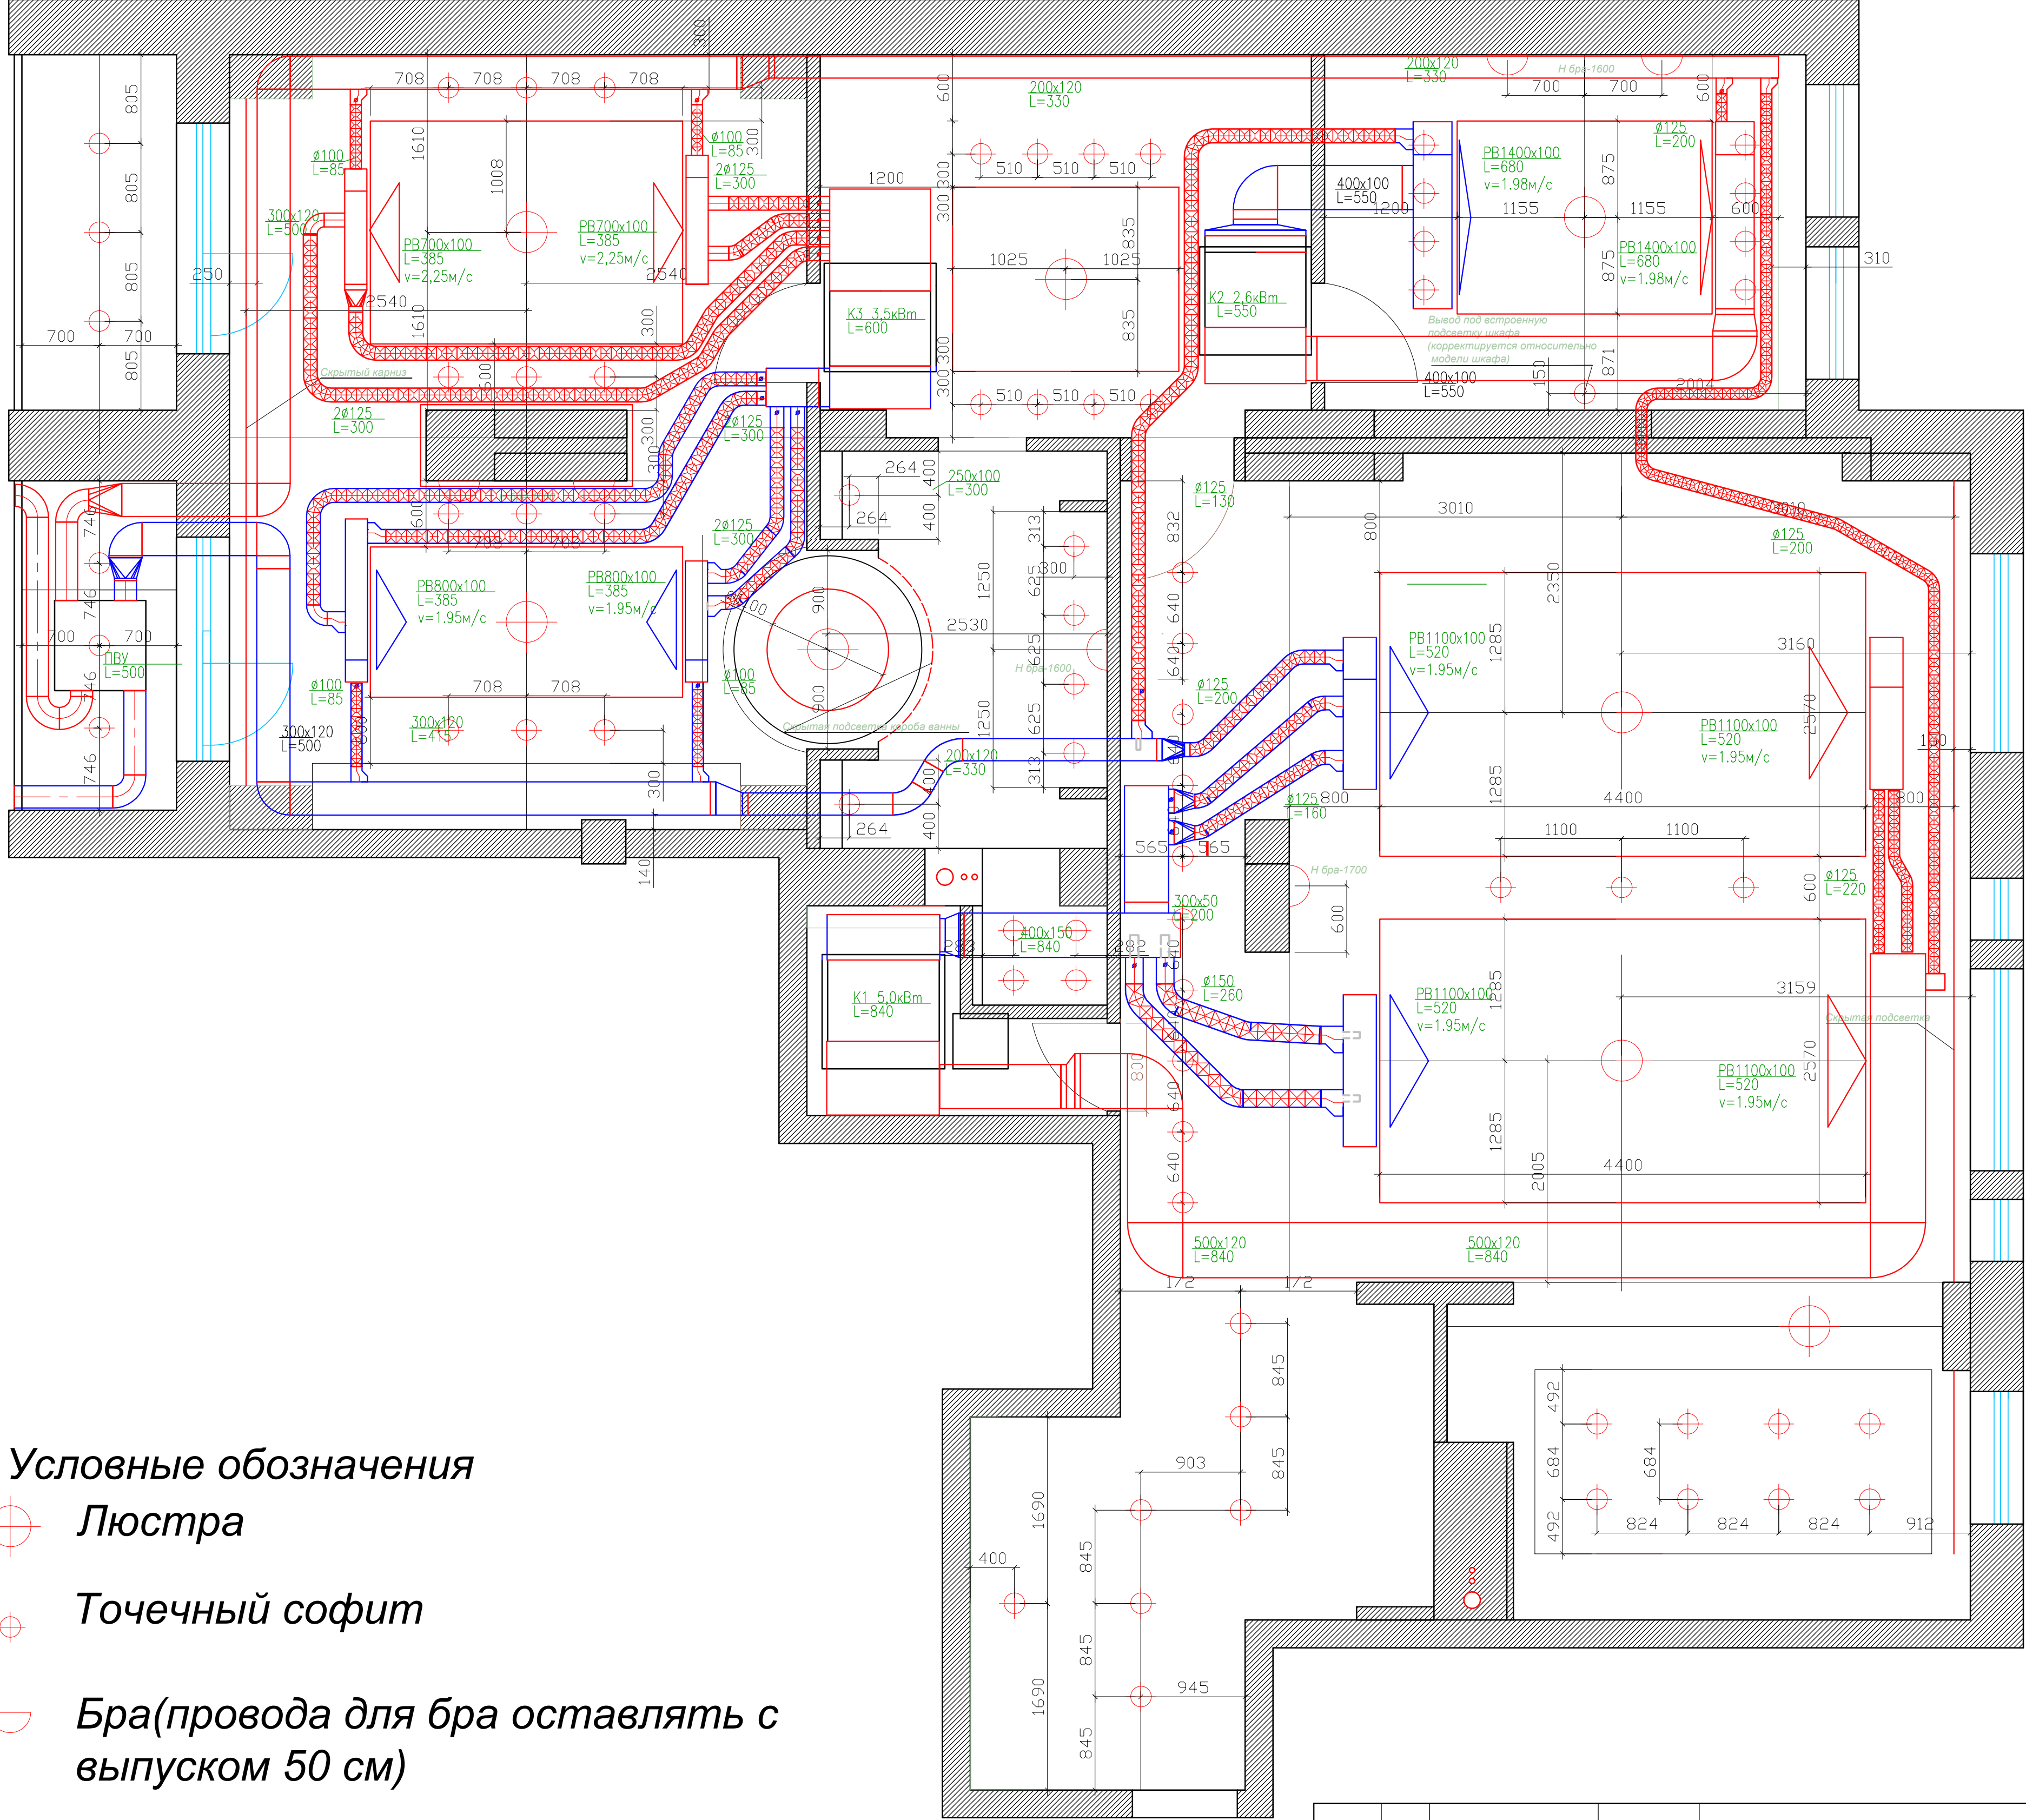

- Условные обозначения
- Люстра
  - Точечный софит
  - Бра(провода для бра оставлять с выпуском 50 см)
  - Светодиодная подсветка (LED)

|            |                 |                                         |                    |      |         |
|------------|-----------------|-----------------------------------------|--------------------|------|---------|
|            |                 | ПР                                      |                    |      |         |
|            |                 | Украина, город Донецк                   |                    |      |         |
| разработал | Бондаренко В.И. | Схема монтажа<br>осветительных приборов | стадия             | лист | масштаб |
| проверил   |                 |                                         | ЭП                 | 4    | 1:100   |
|            |                 |                                         | моб. 050-196-44-93 |      |         |