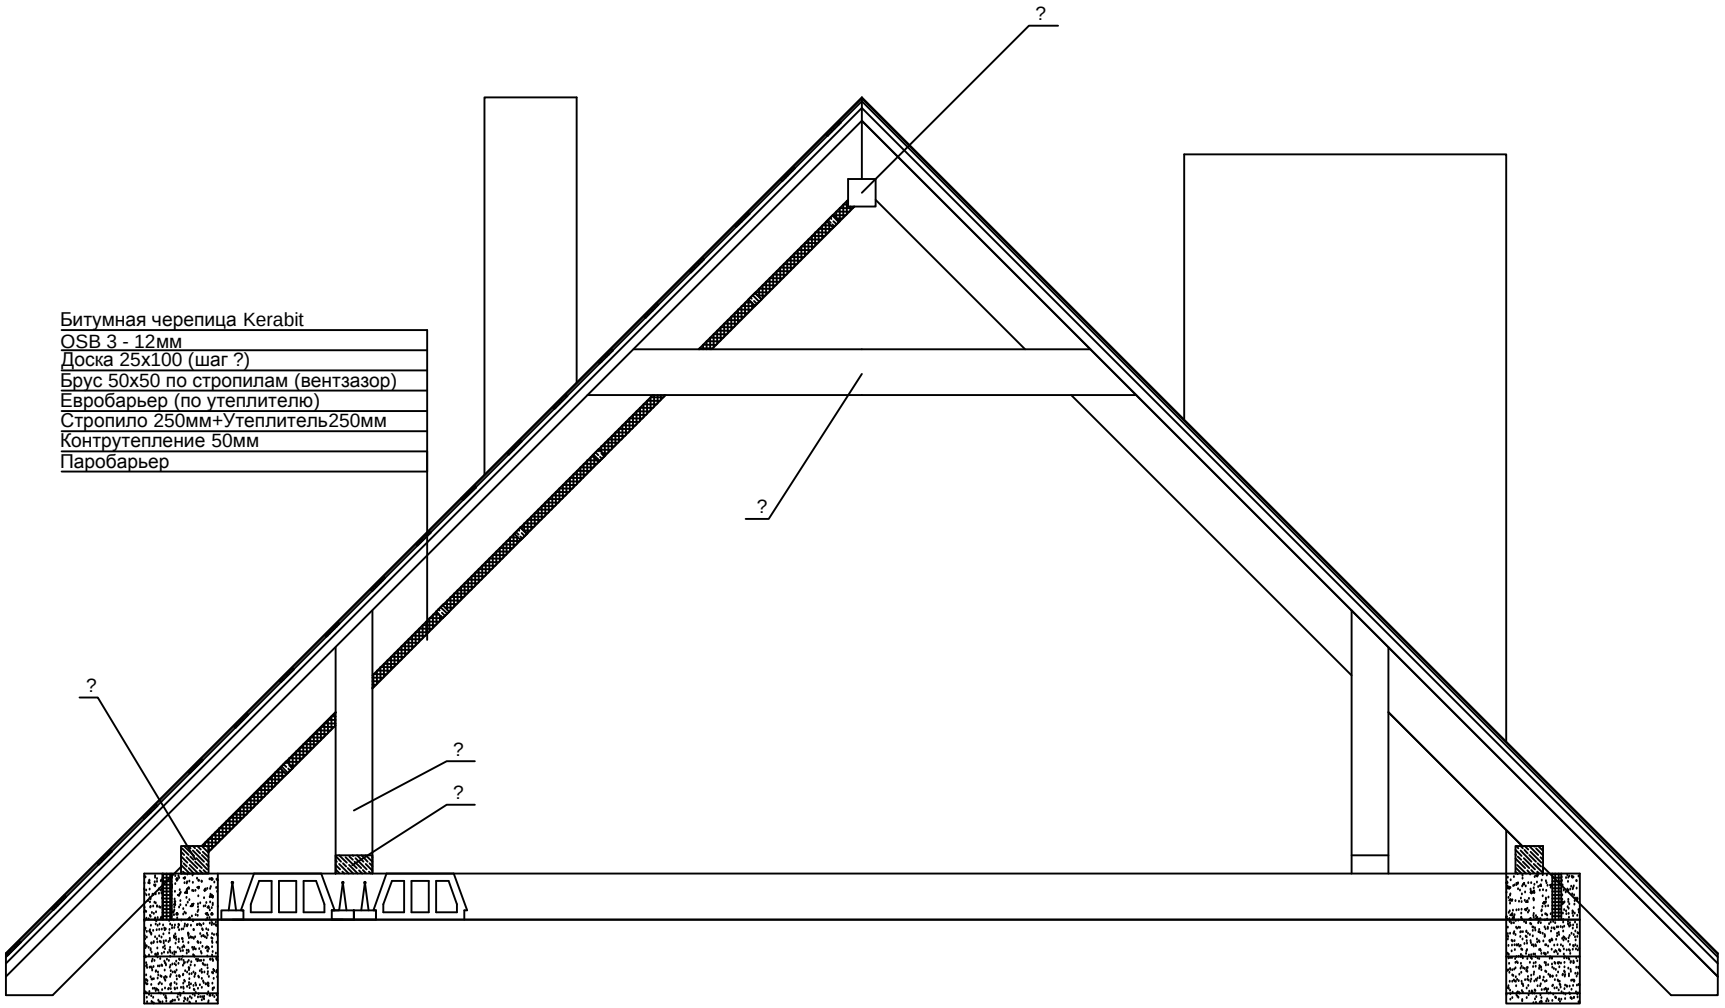
Битумная черепица Kerabit
OSB 3 - 12мм
Доска 25х100 (шаг ?)
Брус 50х50 по стропилам (вентзазор)
Евробарьер (по утеплителю)
Стропило 250мм+Утеплитель250мм
Контрутепление 50мм
Паробарьер
?
?
?
?
?