План другого поверху

№	Найменування	Площа
1	Спальна	16.7
2	Спальна	16.8
3	Ванна	16.2
4	Гардероб	5.3
5	Коридор	15.1
6	Лоджия	16.5
		86.6 м2

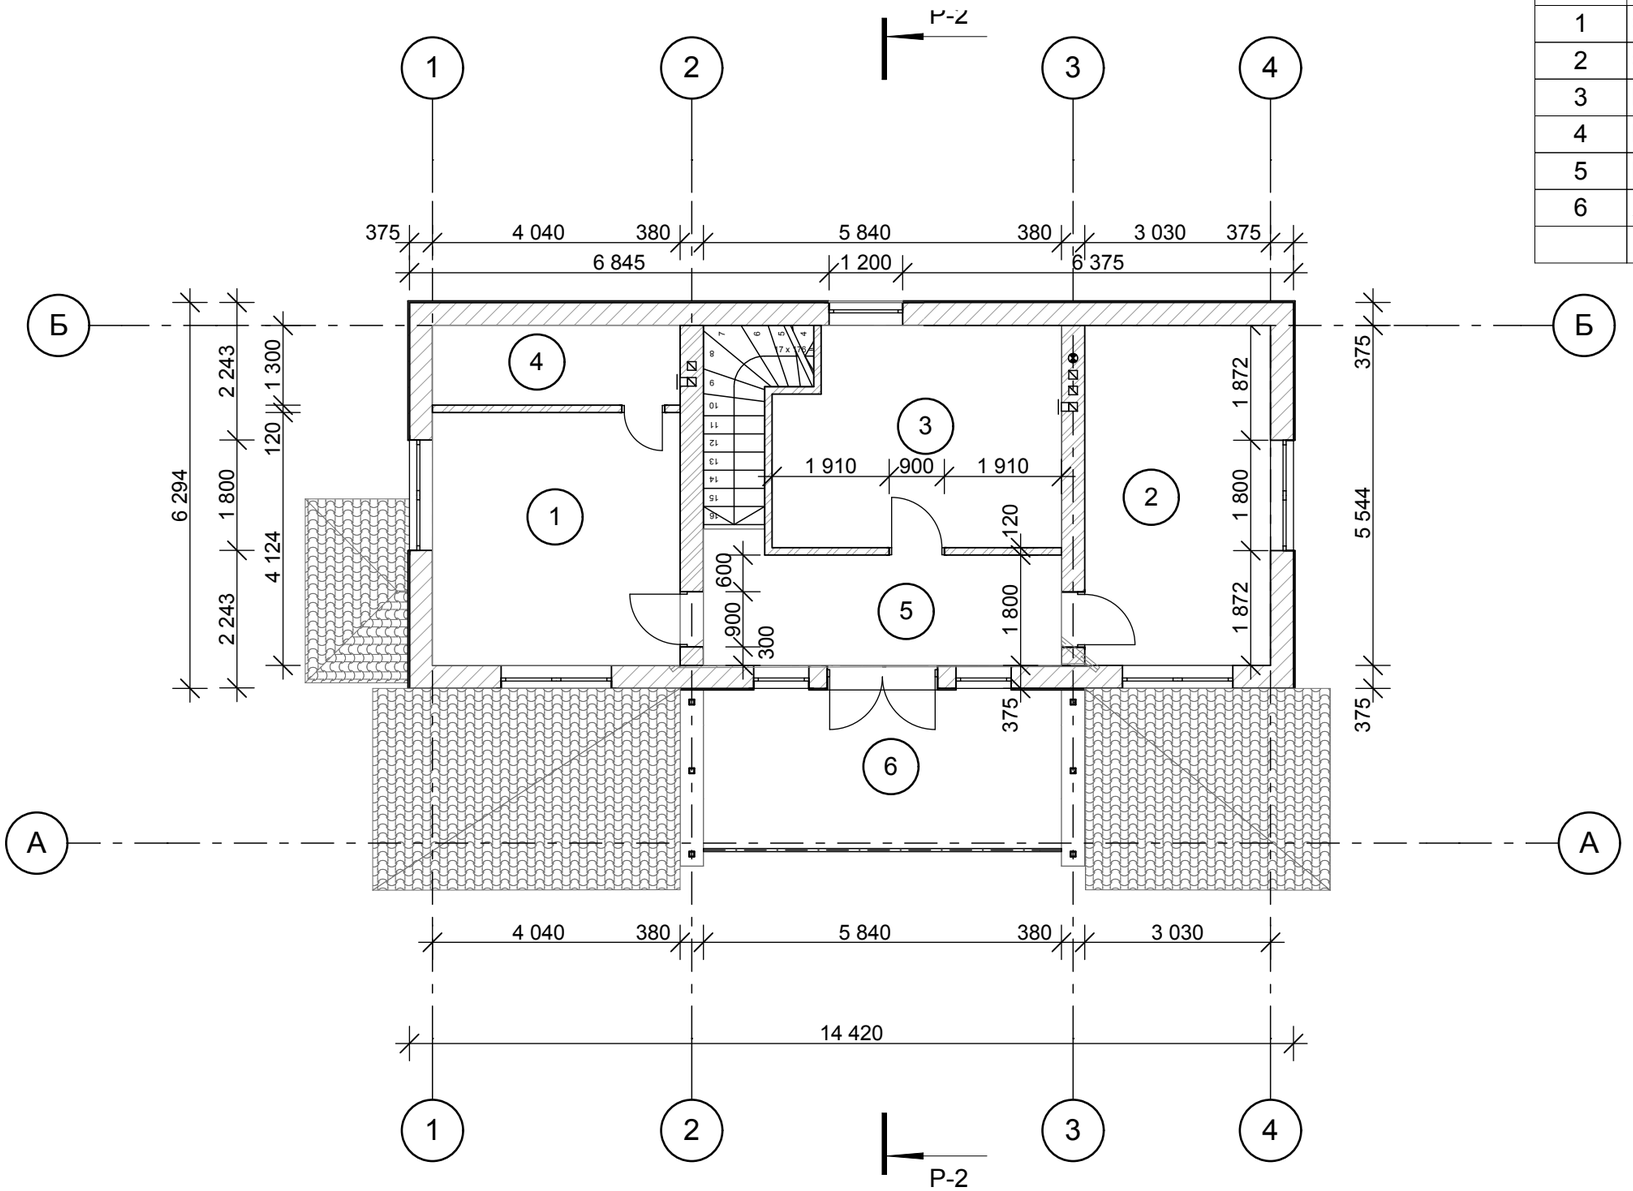

Зам. інв. №

Підп. і дата

Інв. № ориг.

Зм.	Кільк.	Арк.	№Док.	Підп.	Дата			
Розробив		Бондаренко В				Житловий будинок	Стадія	Аркуш	Аркушів
							Р	АБ.3	
						План другого поверху			