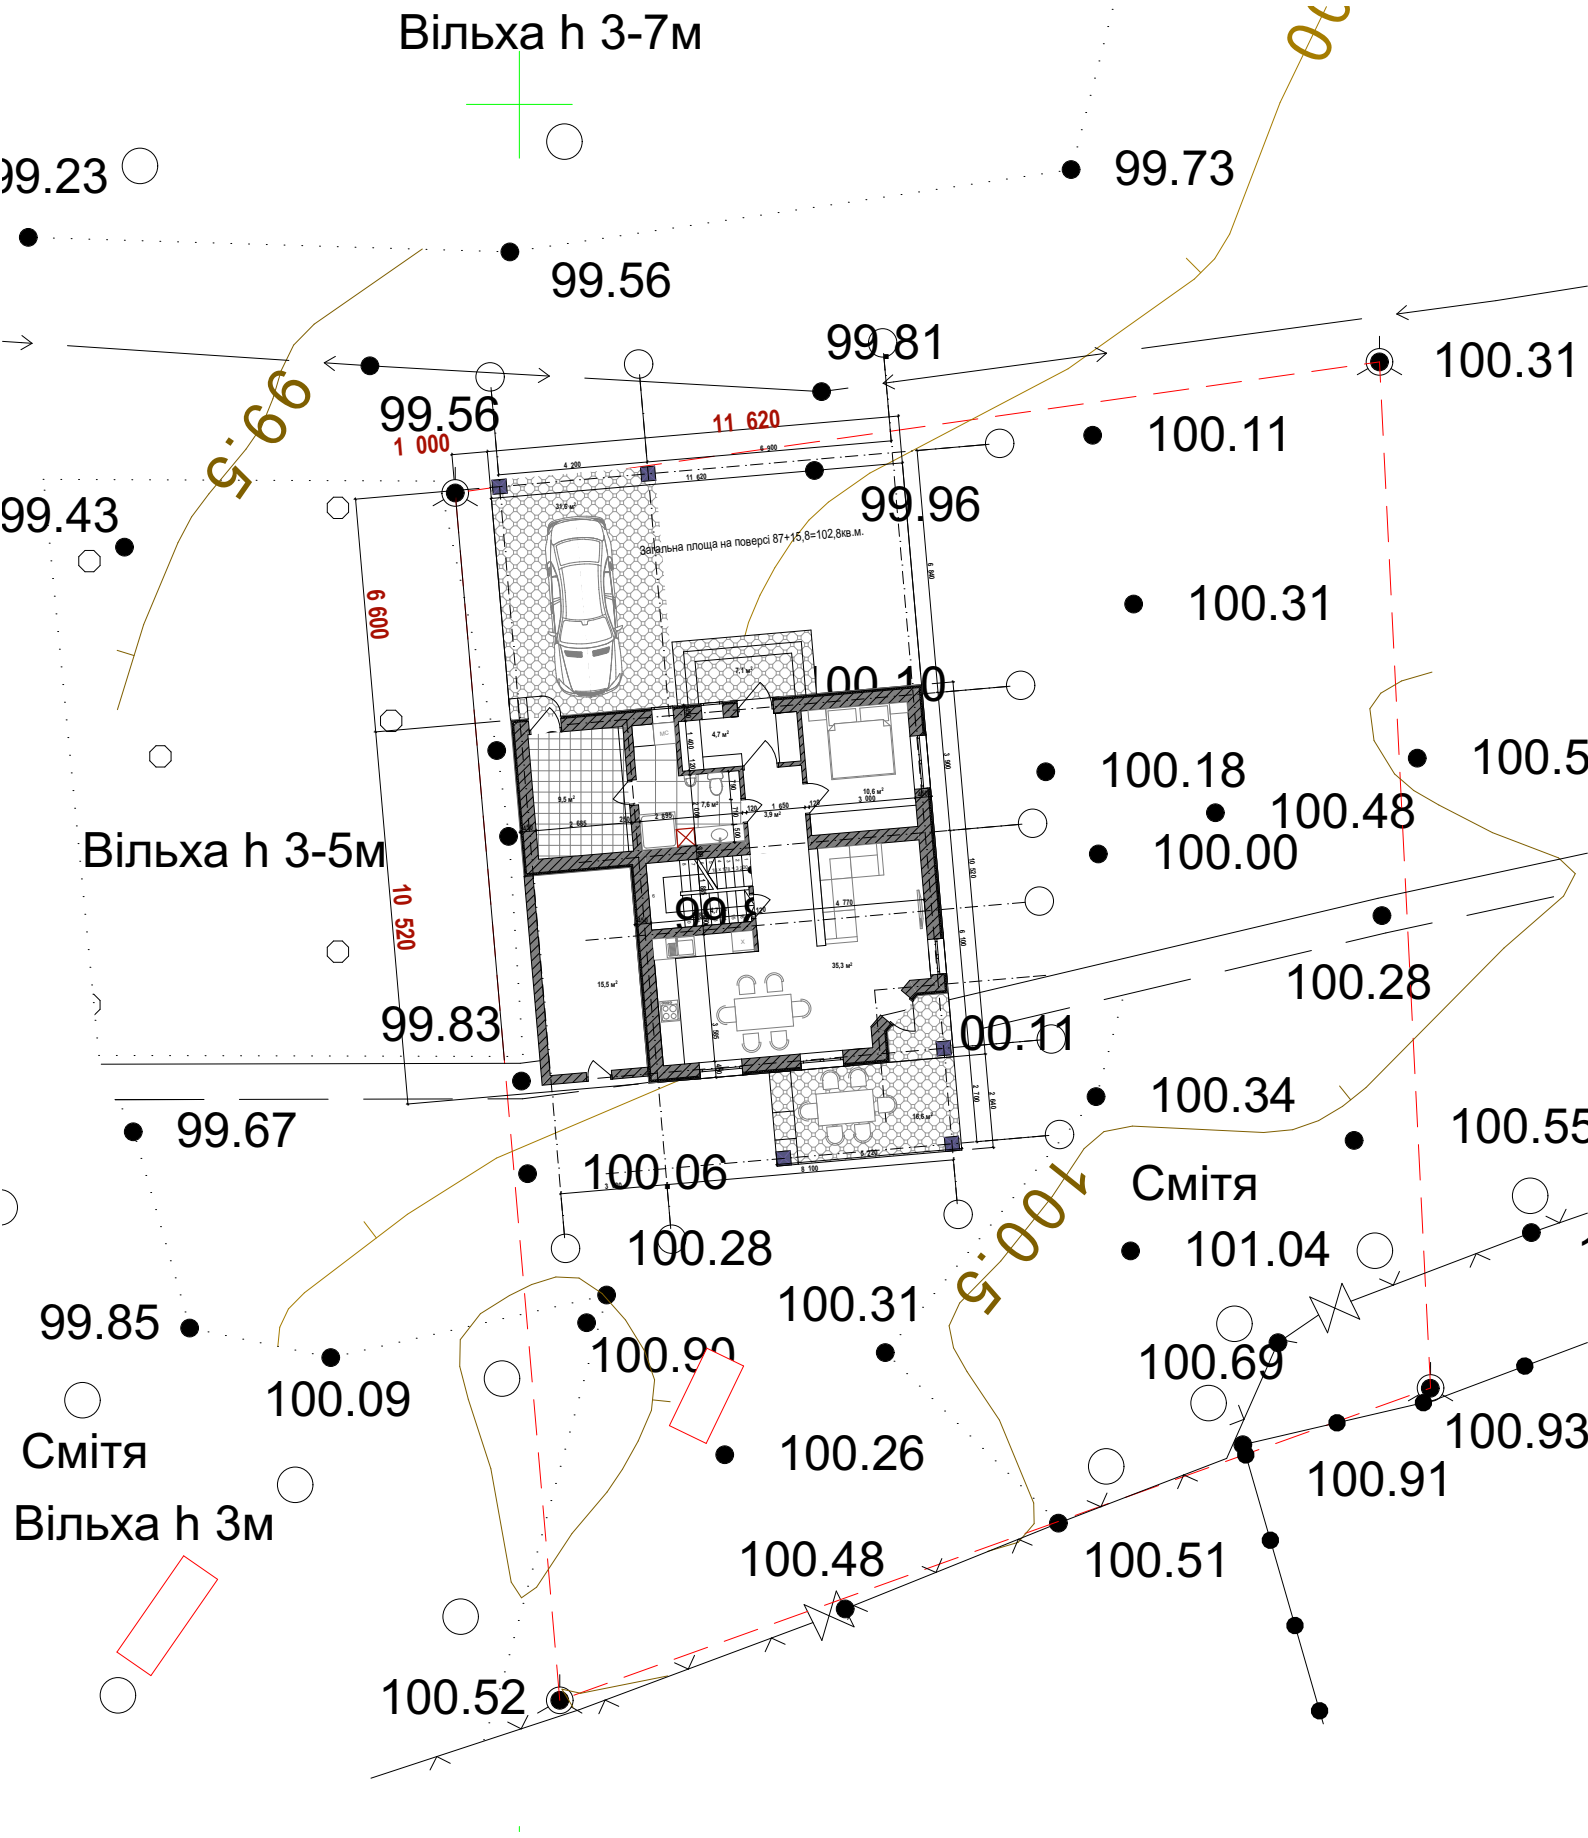
Вільха h 3-7м
99.23
99.73
99.56
99.81
100.31
99.56
1 000
11 620
100.11
99.43
99.96
Загальна площа на поверсі 87+15,8=102,8кв.м.
6 600
100.31
100.10
100.18
100.5
100.48
Вільха h 3-5м
100.00
10 520
100.28
99.83
100.11
100.34
99.67
100.55
100.06
Смітя
100.28
101.04
99.85
100.31
100.90
100.69
100.09
100.93
Смітя
100.26
100.91
Вільха h 3м
100.48
100.51
100.52