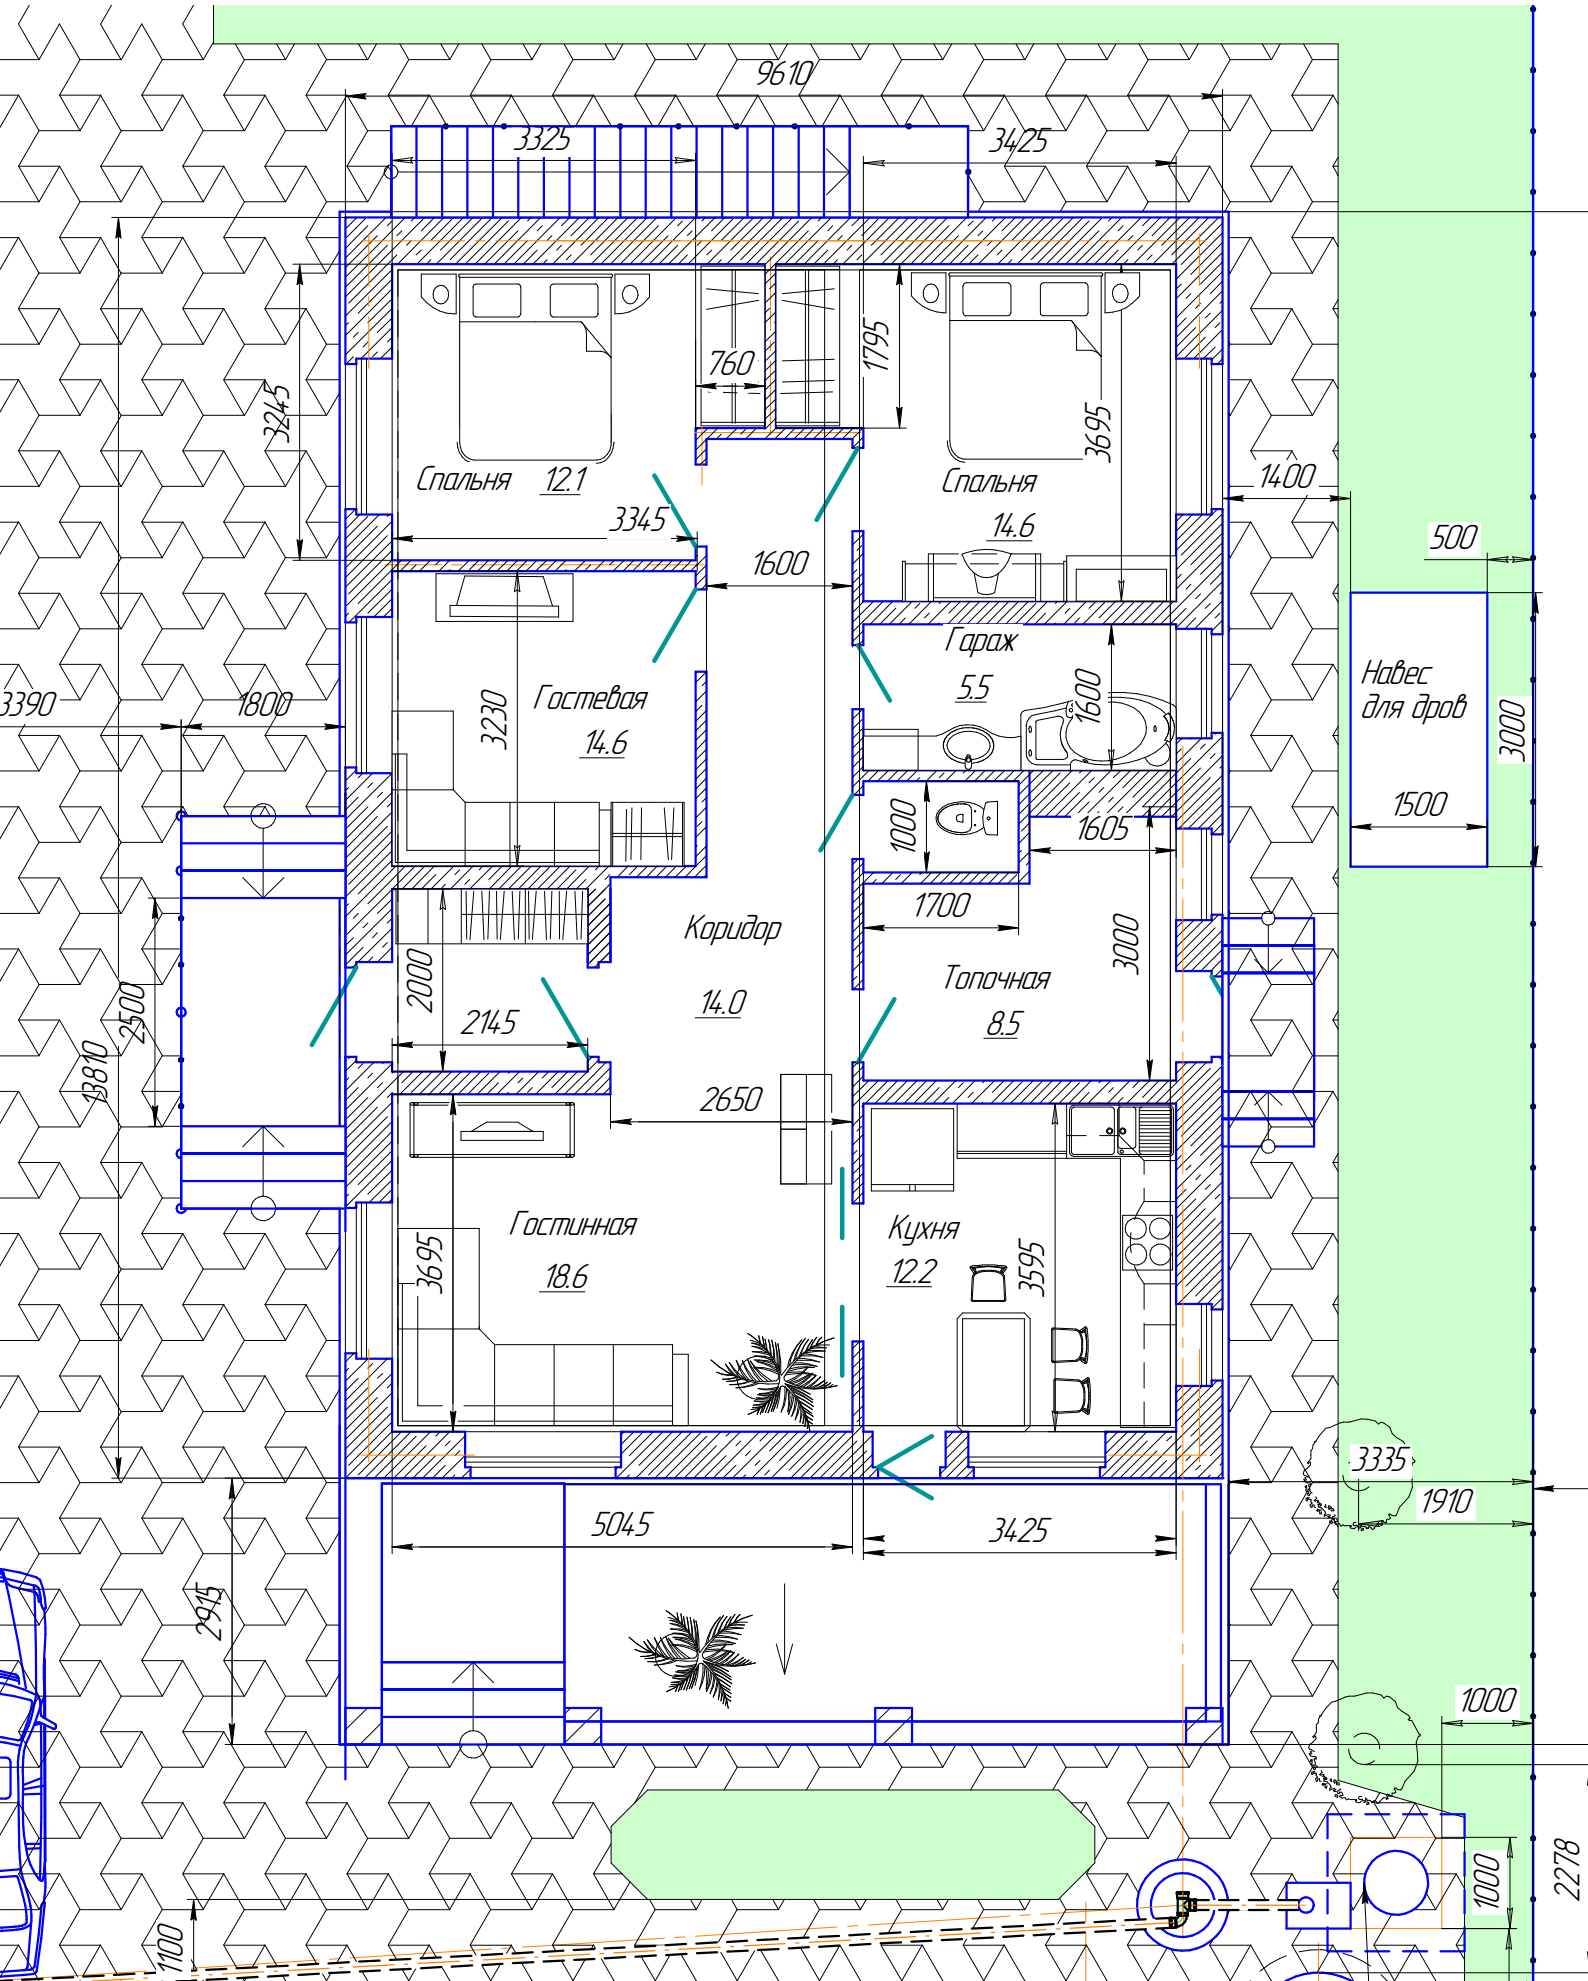
9610
3325
3425
760
1795
3245
3695
Спальня 12.1
Спальня
14.6
1400
3345
1600
500
Навес
для дров
1500
3000
Гараж
5.5
1600
3390
1800
3230
Гостевая
14.6
1000
1605
1700
Коридор
14.0
3000
Топочная
8.5
2000
2500
2145
13810
2650
Гостинная
18.6
3695
Кухня
12.2
3595
3335
1910
5045
3425
2915
1000
1000
2278
1100