

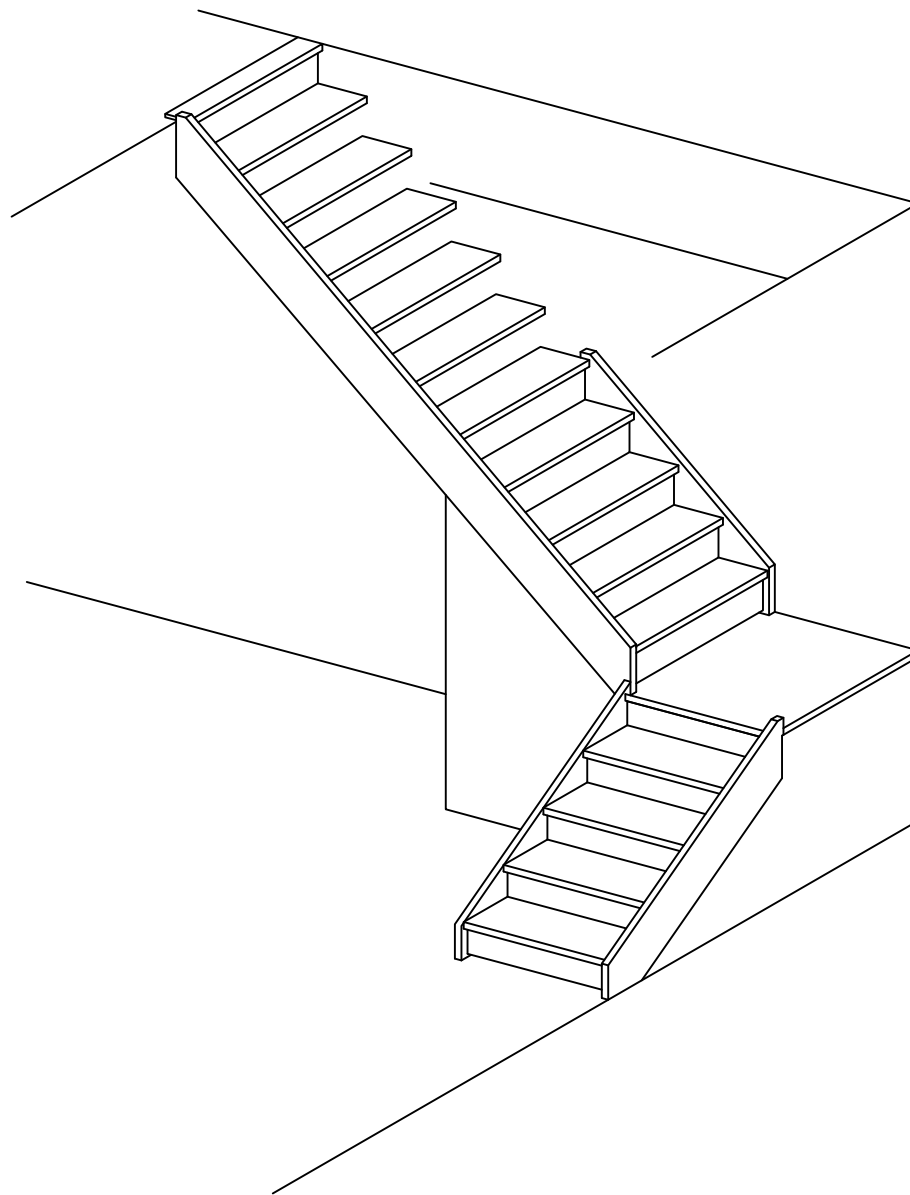



лестница Сергея и Елены
3D вид

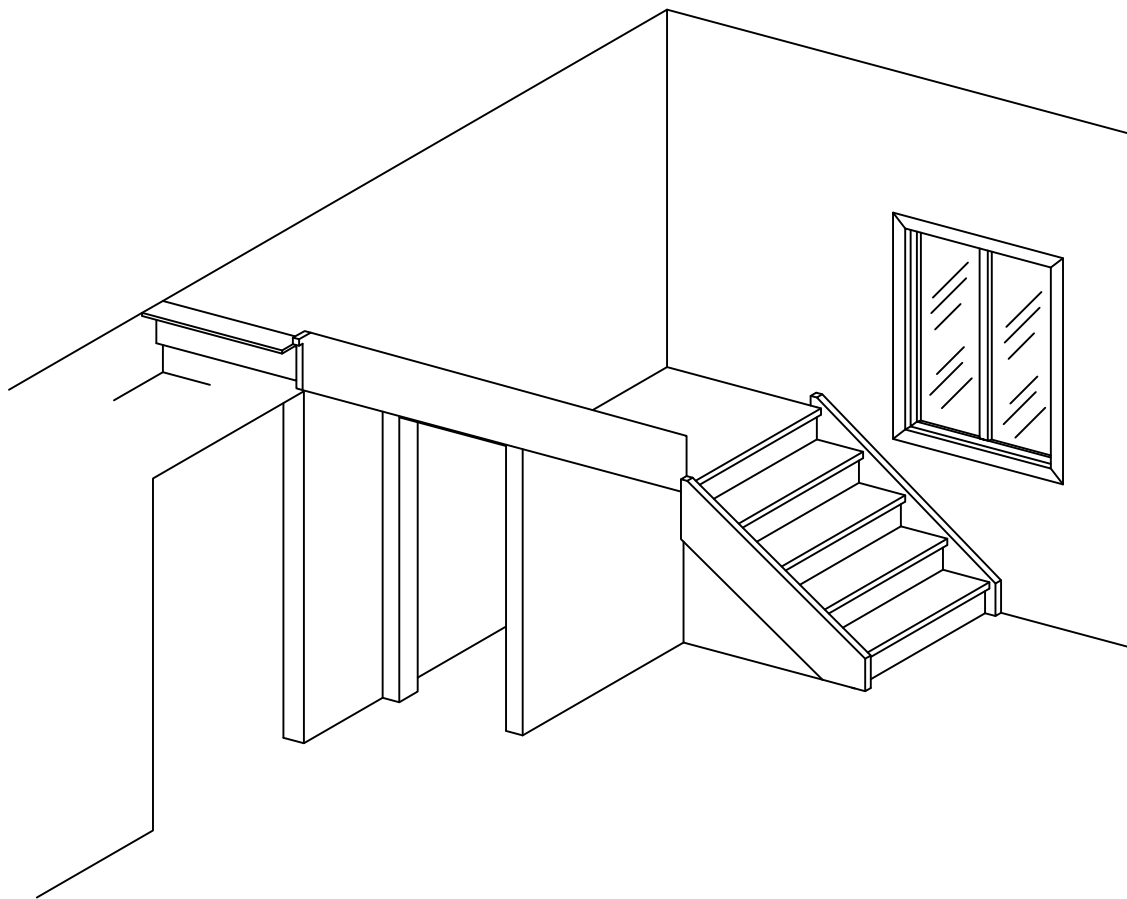


лестница Сергея и Елены
3D вид

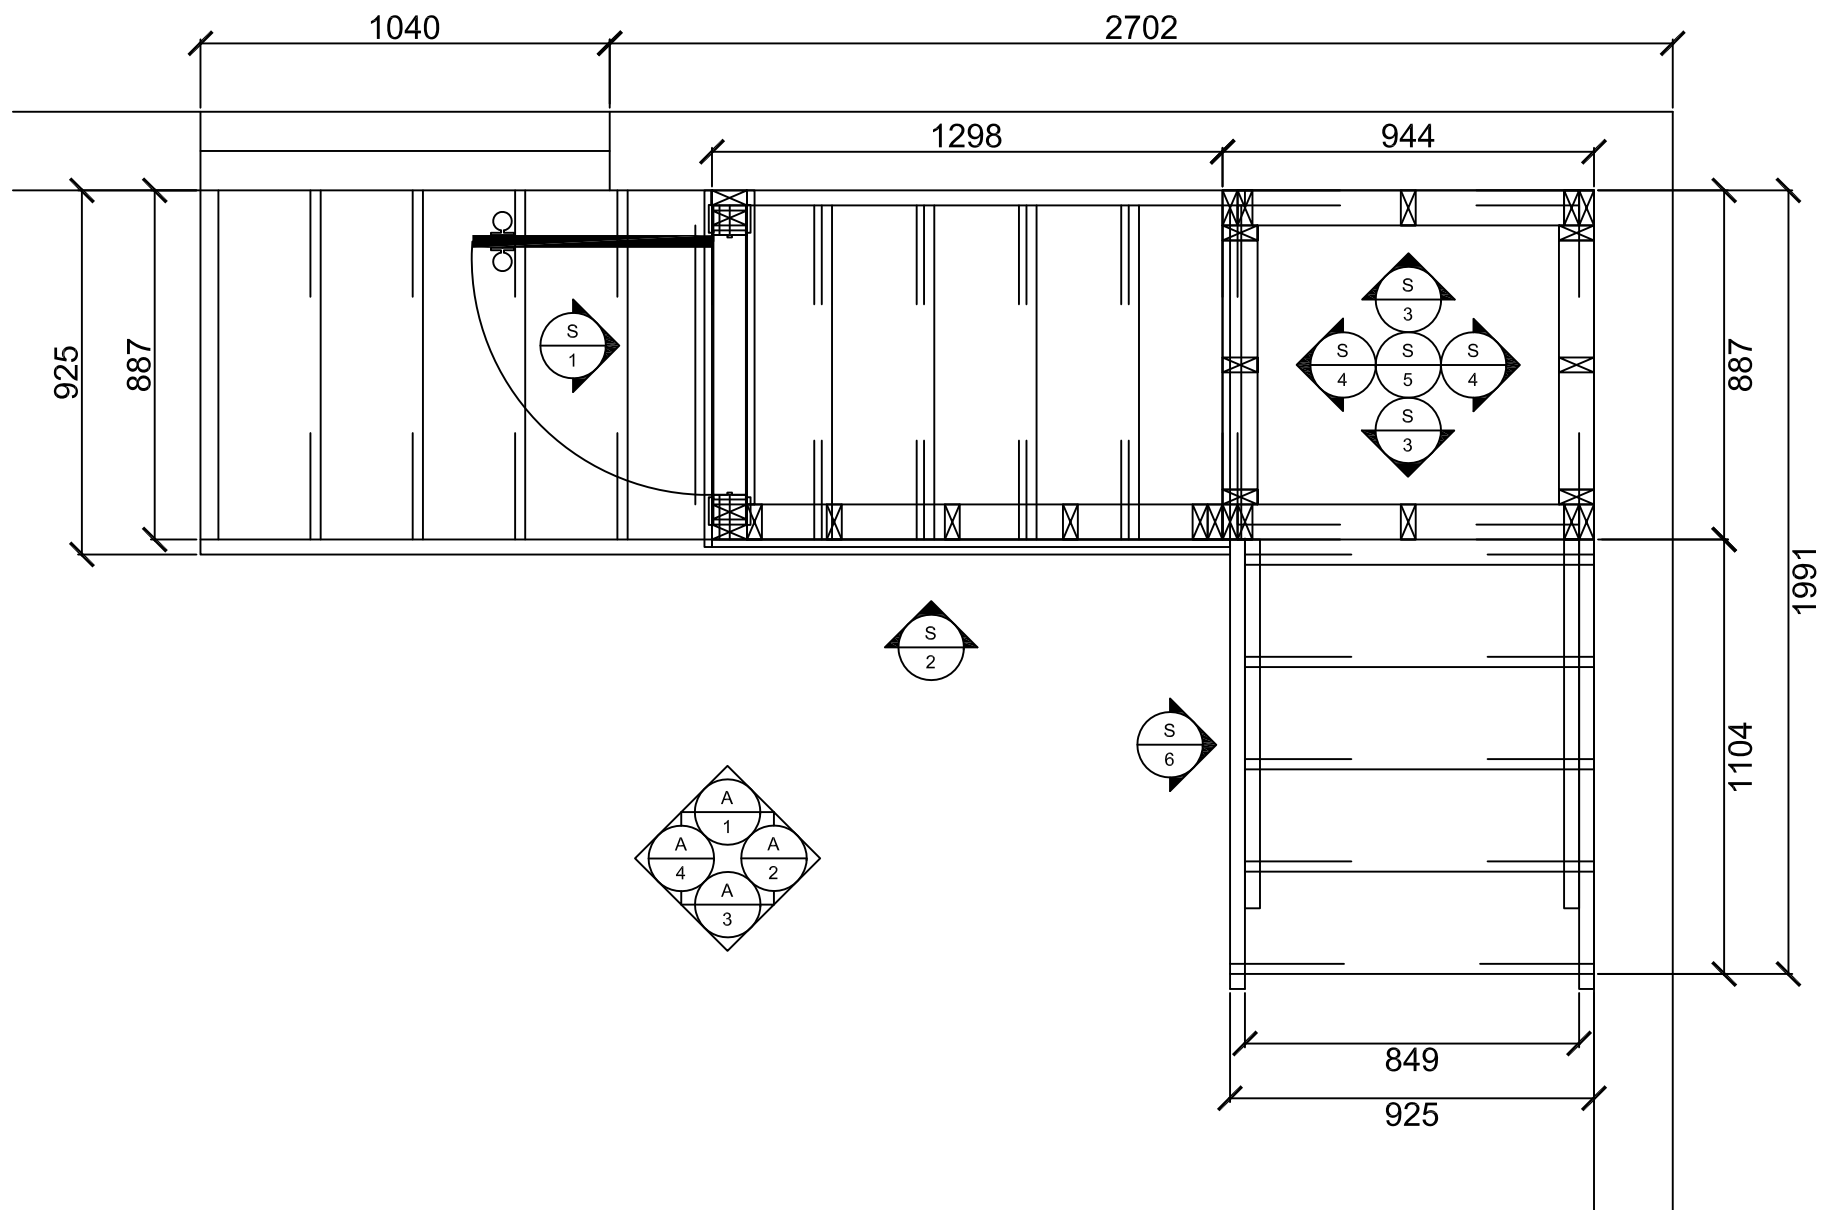

лестница Сергея и Елены
3D вид

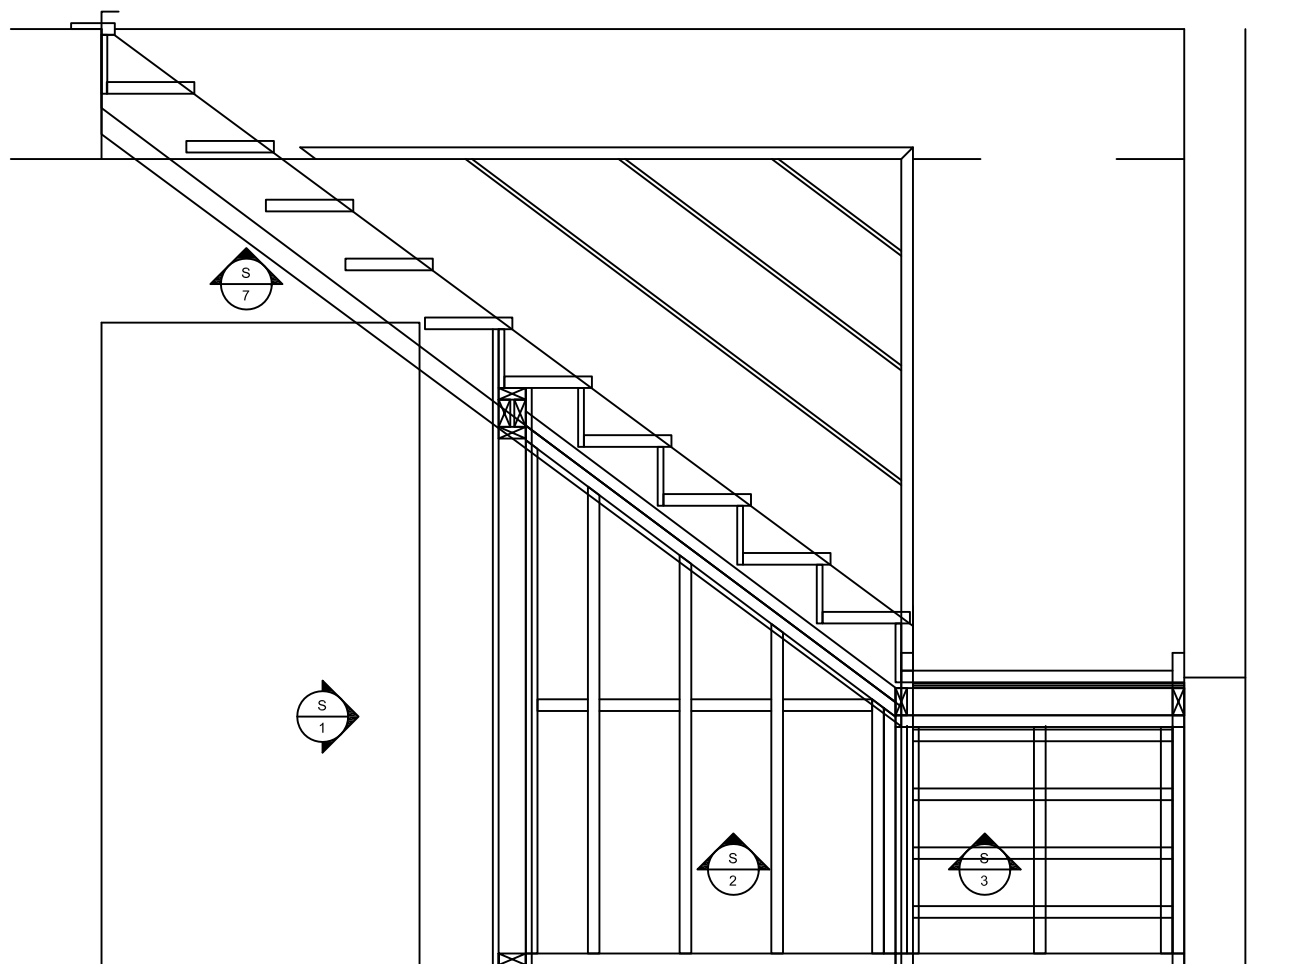


A
1
Élévation Gauche

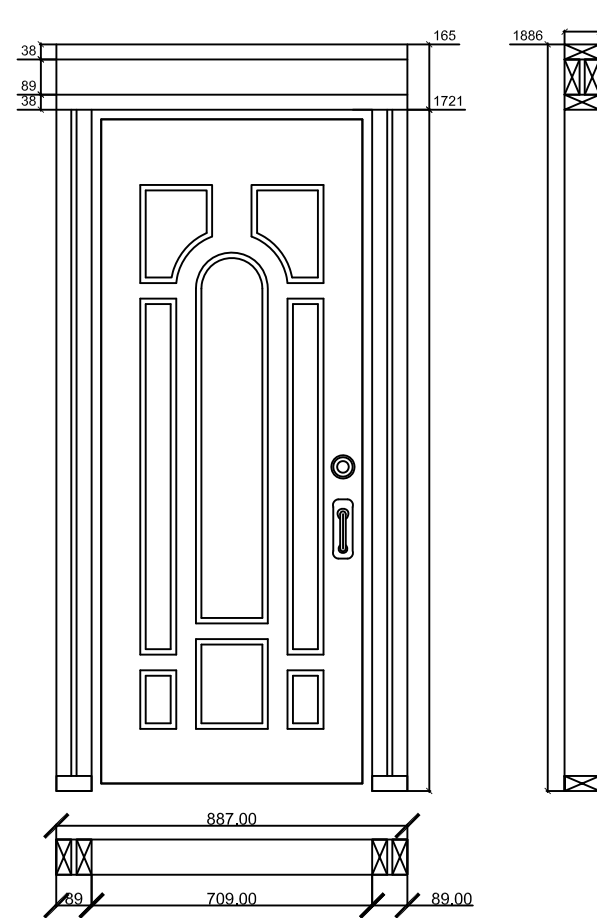


S
1
Détails murs

лестница Сергея и Елены
3D вид


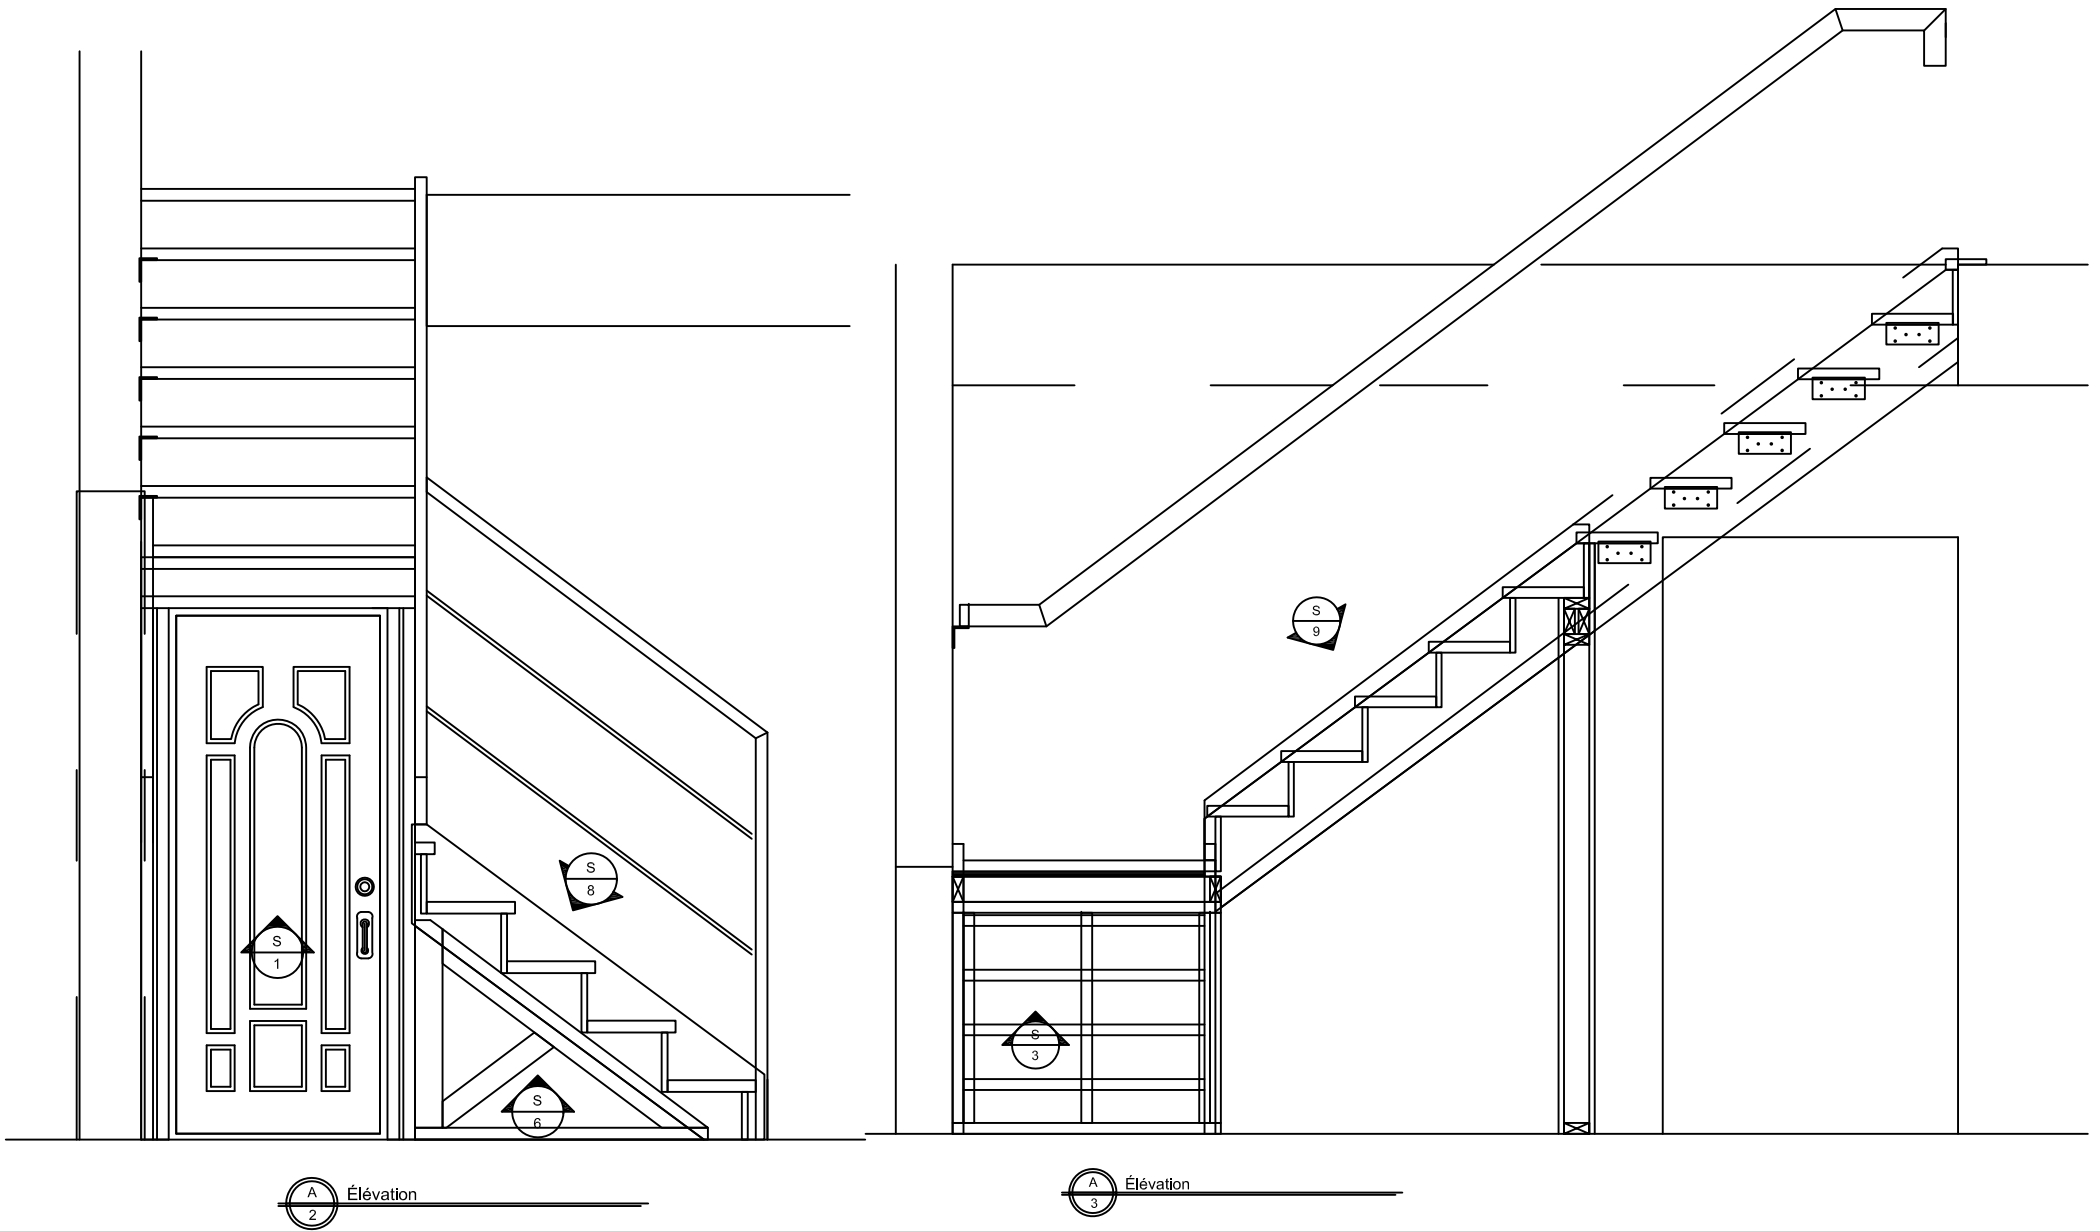


лестница Сергея и Елены


3D вид

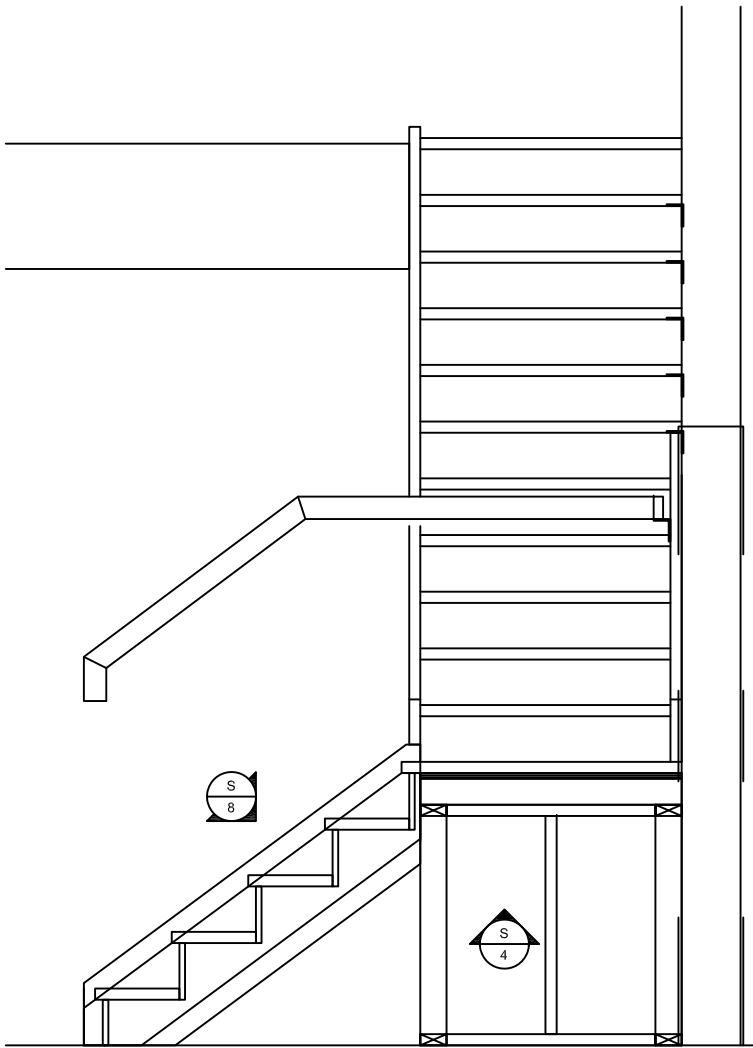



Élévation

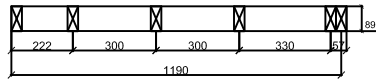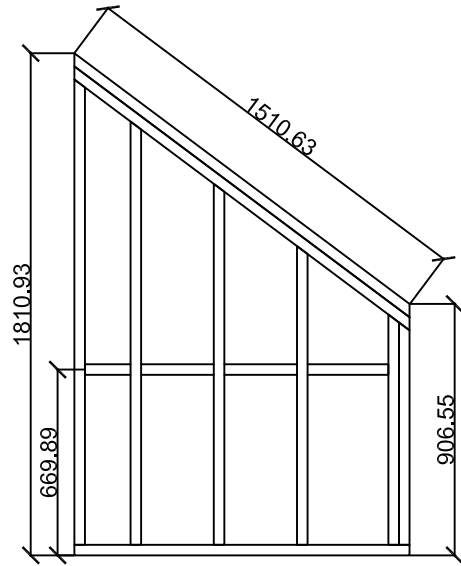



Détails murs

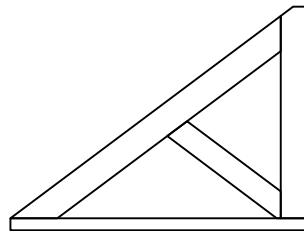


Détails murs

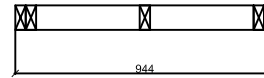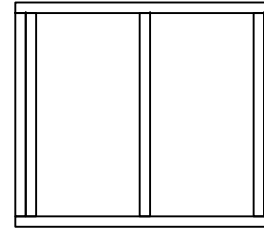

Détails murs





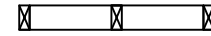
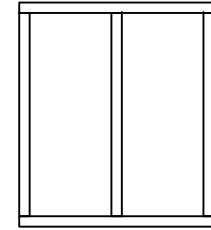


Détails murs

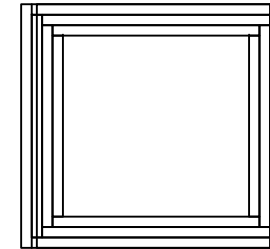


Détails murs



лестница Сергея и Елены
3D вид

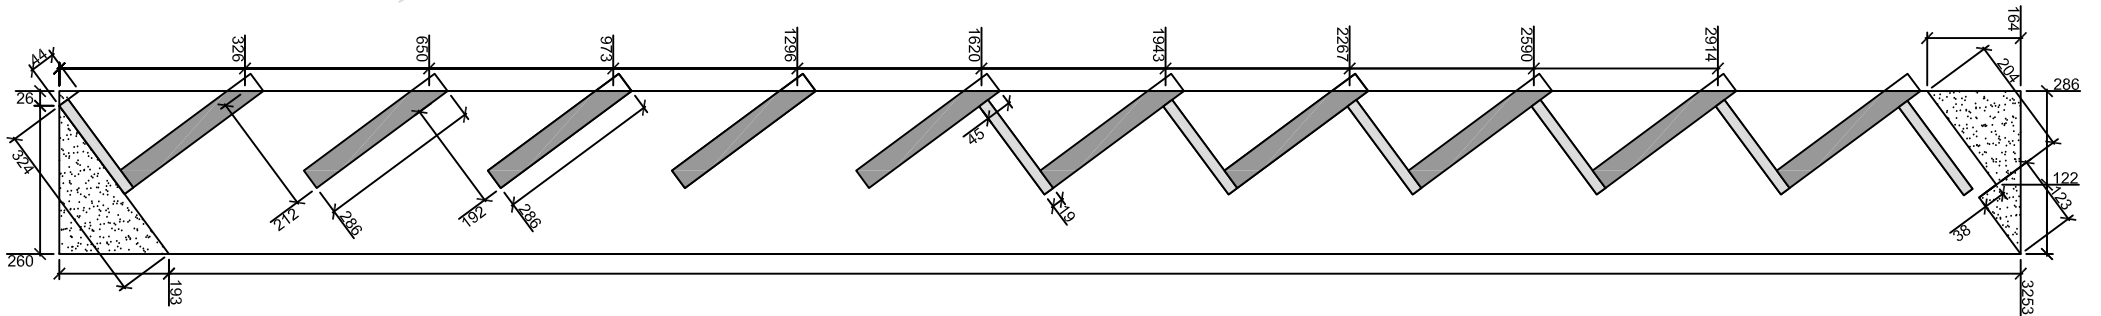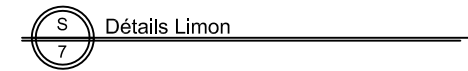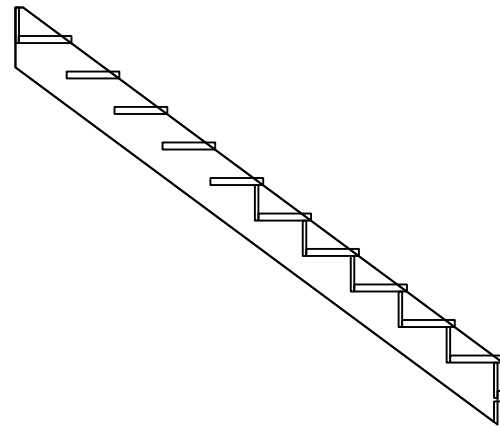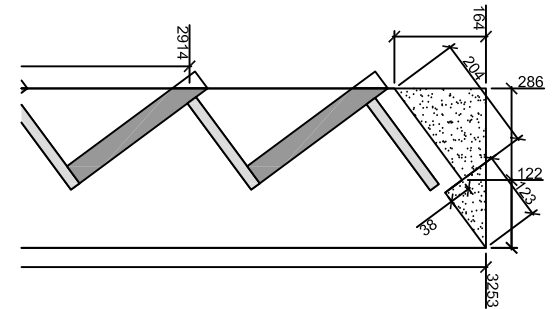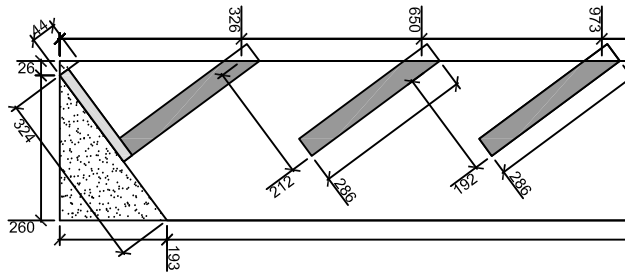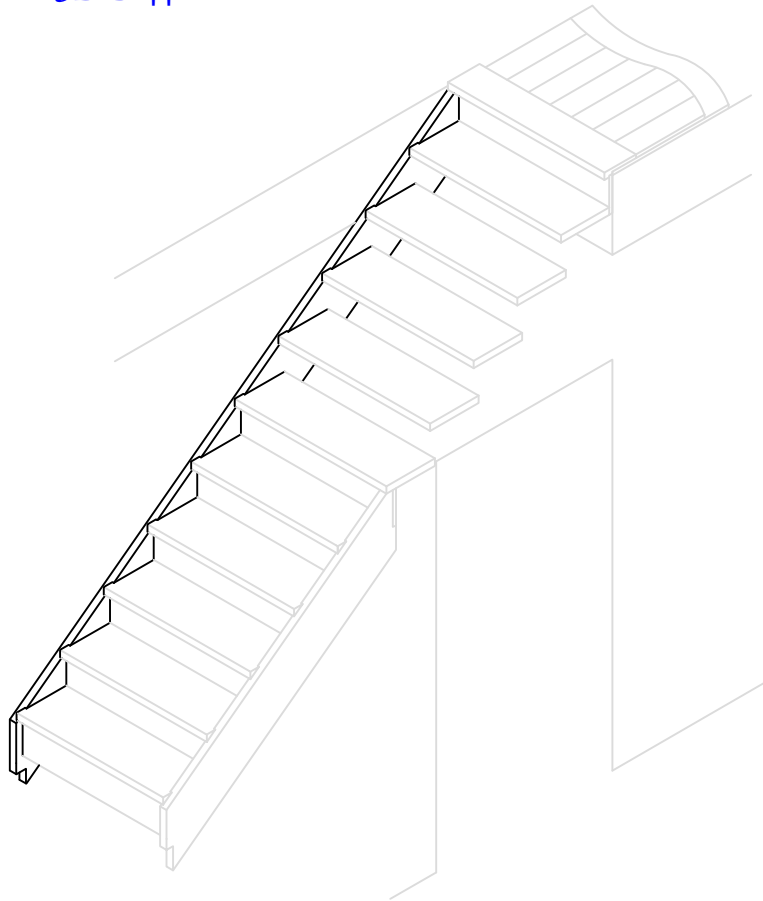




лестница Сергея и Елены
3D вид

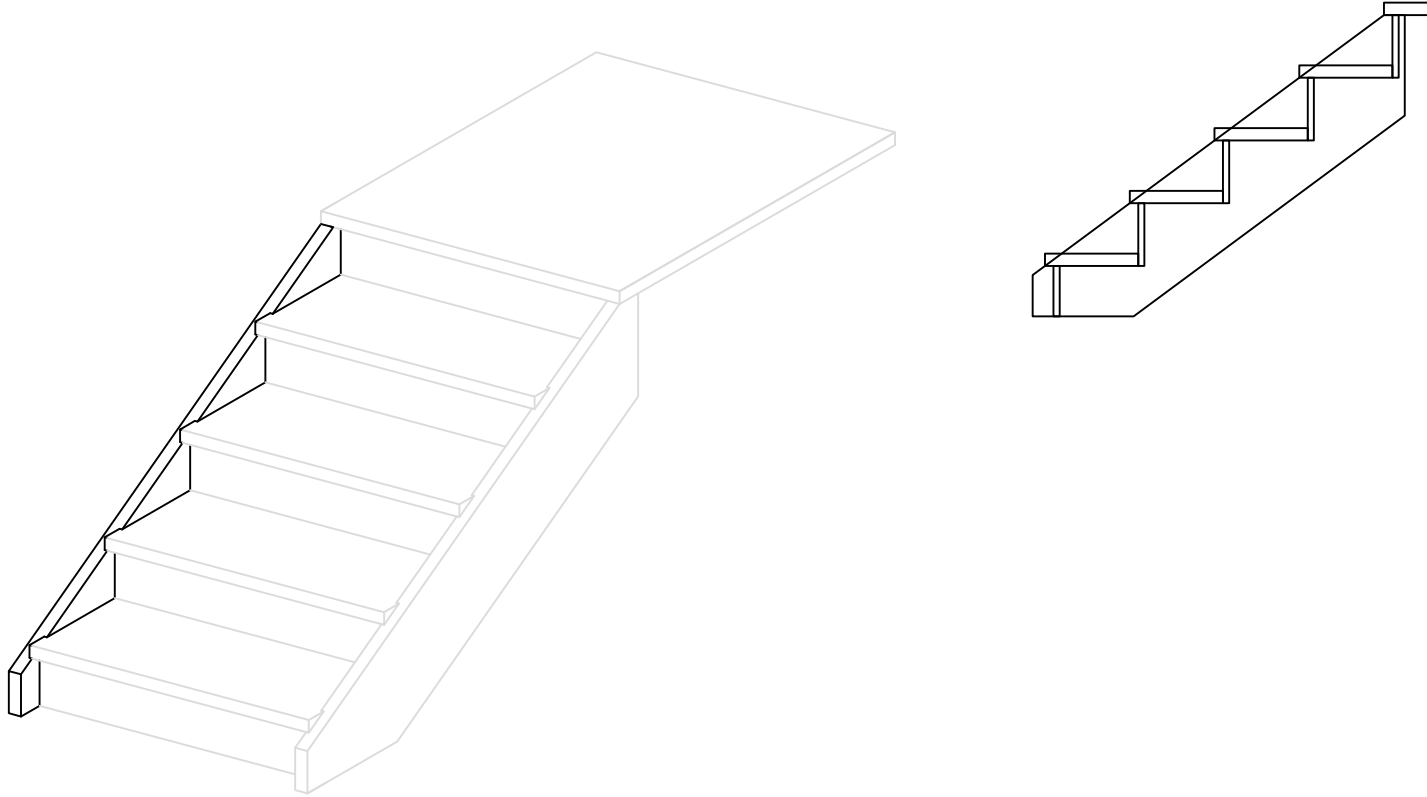

А

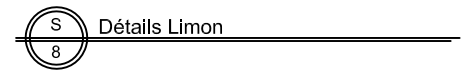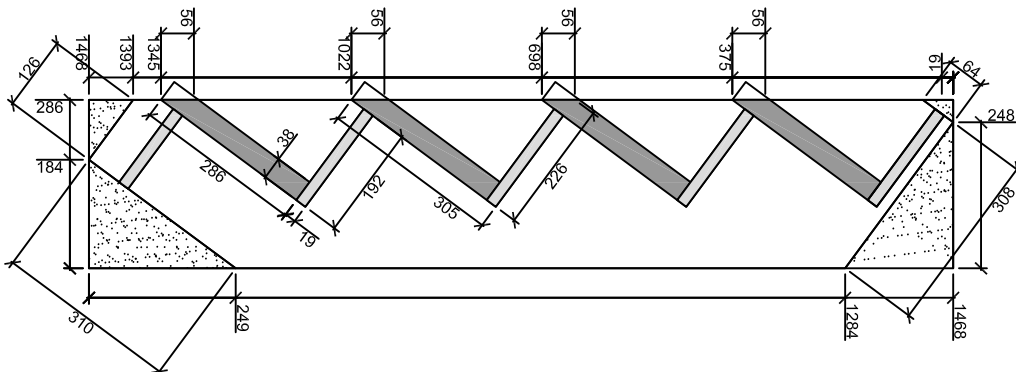

лестница Сергея и Елены
3D вид

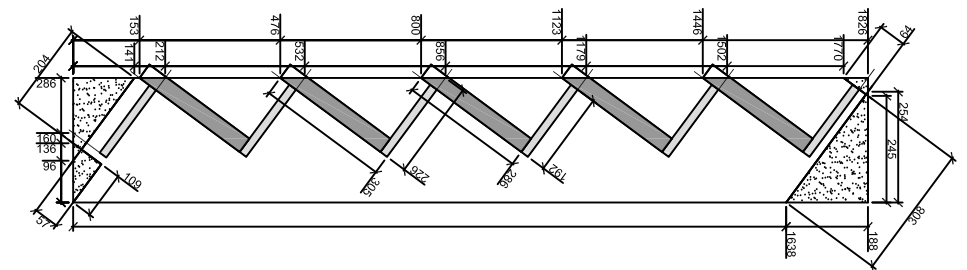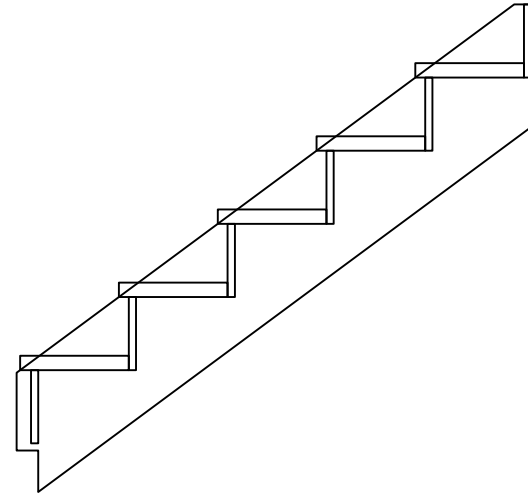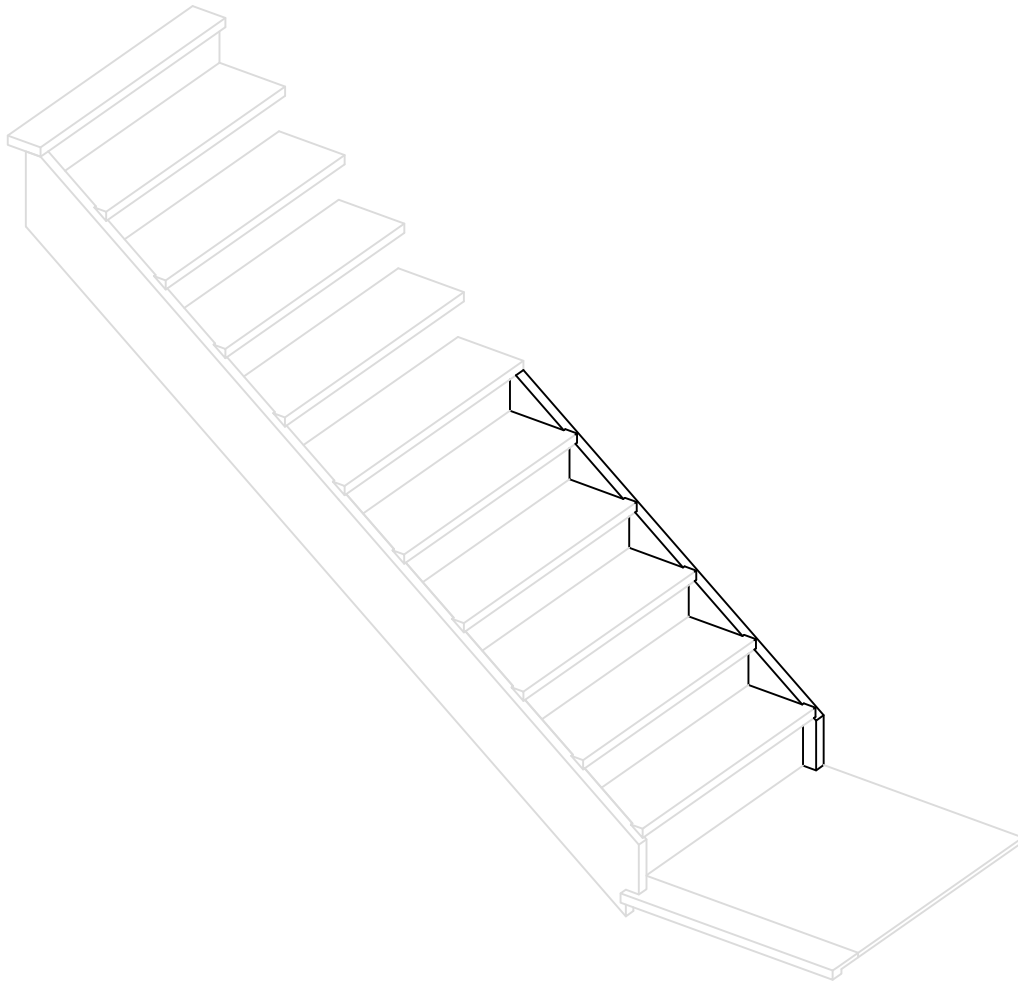

S
9

Détails Limon