


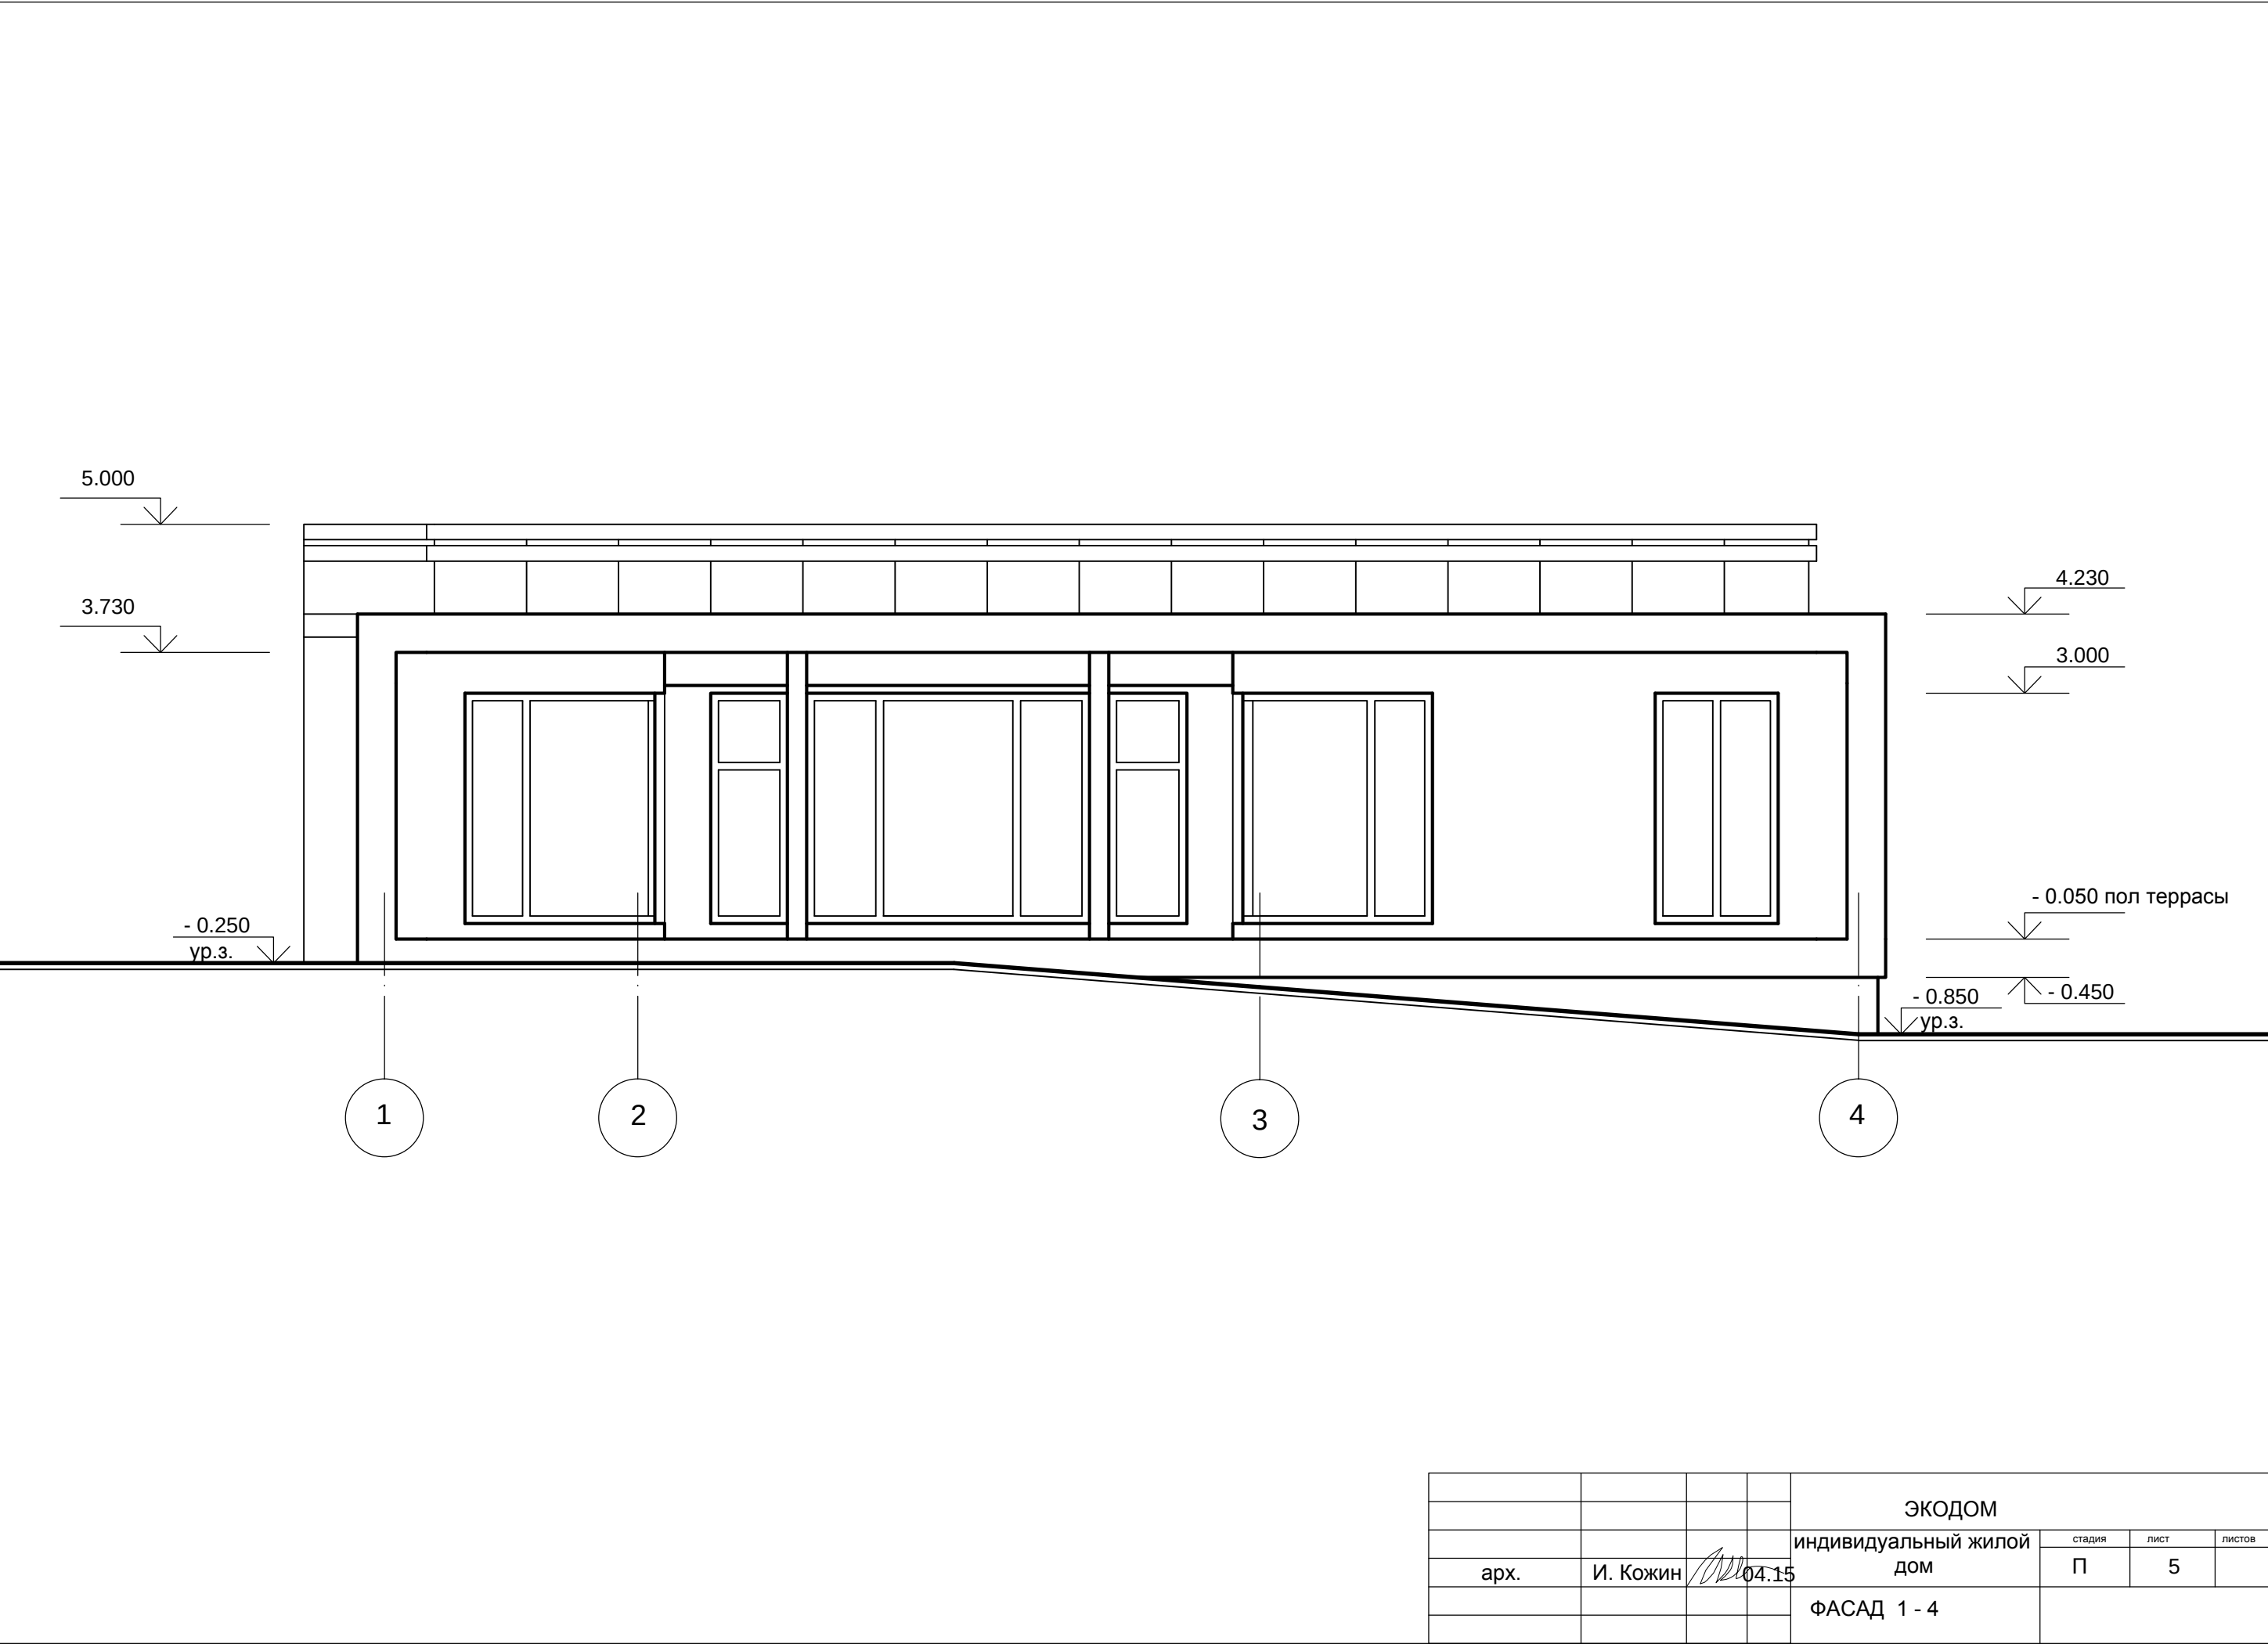

				ЭКОДОМ		
				индивидуальный жилой дом	стадия	лист
арх.	И. Кожин		04.15		П	5
				ФАСАД 1 - 4		