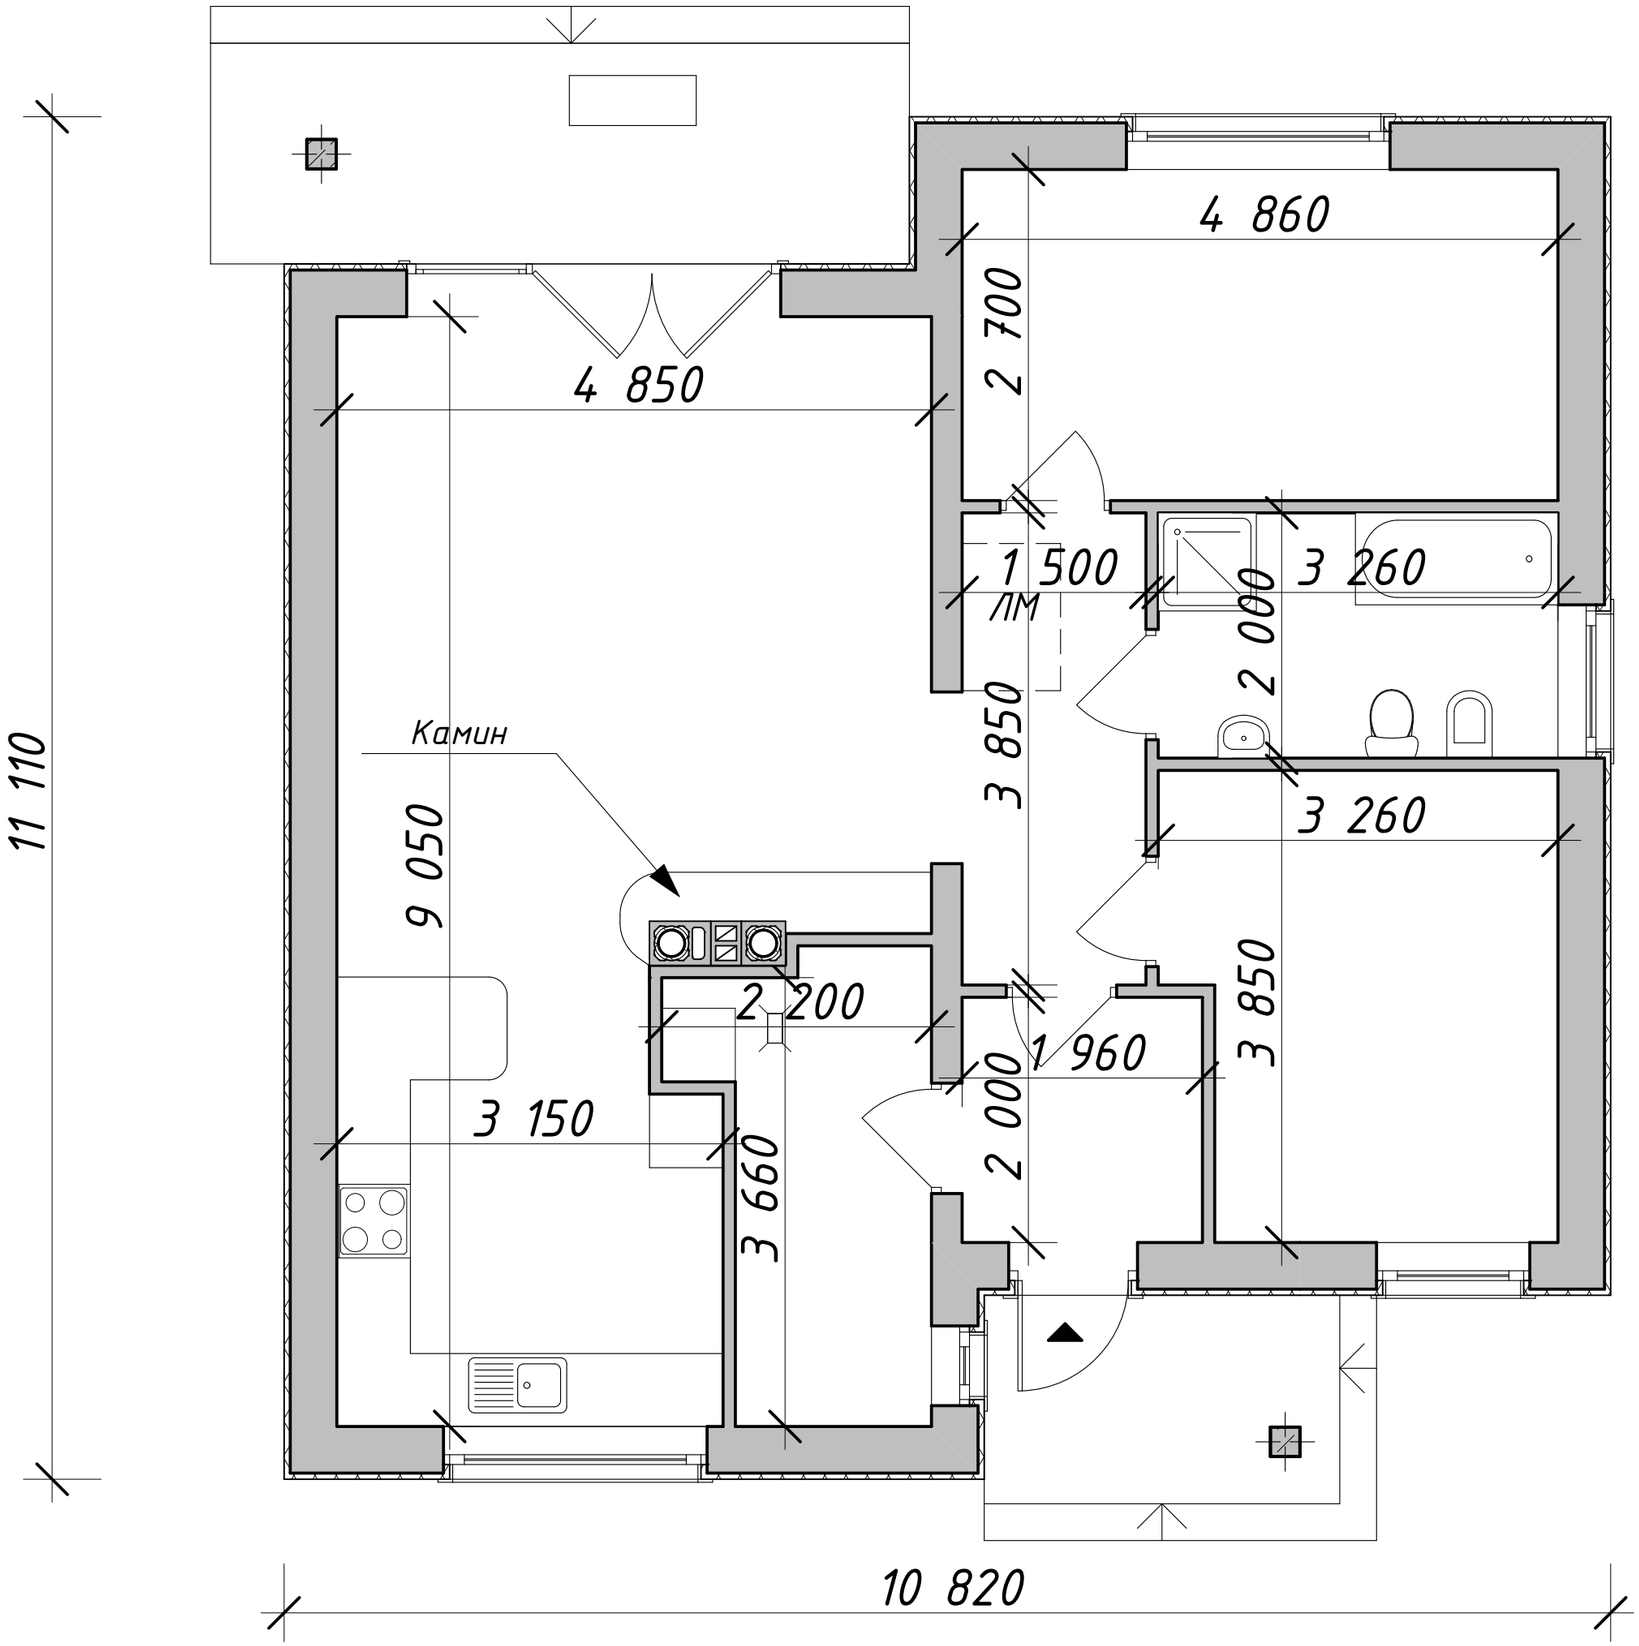План первого этажа