


План літ. "А"
 будинок № 11 вул. Межигірська
 с. Пілгірці, Обухівського р-ну
 Масштаб 1:100

поверх 1

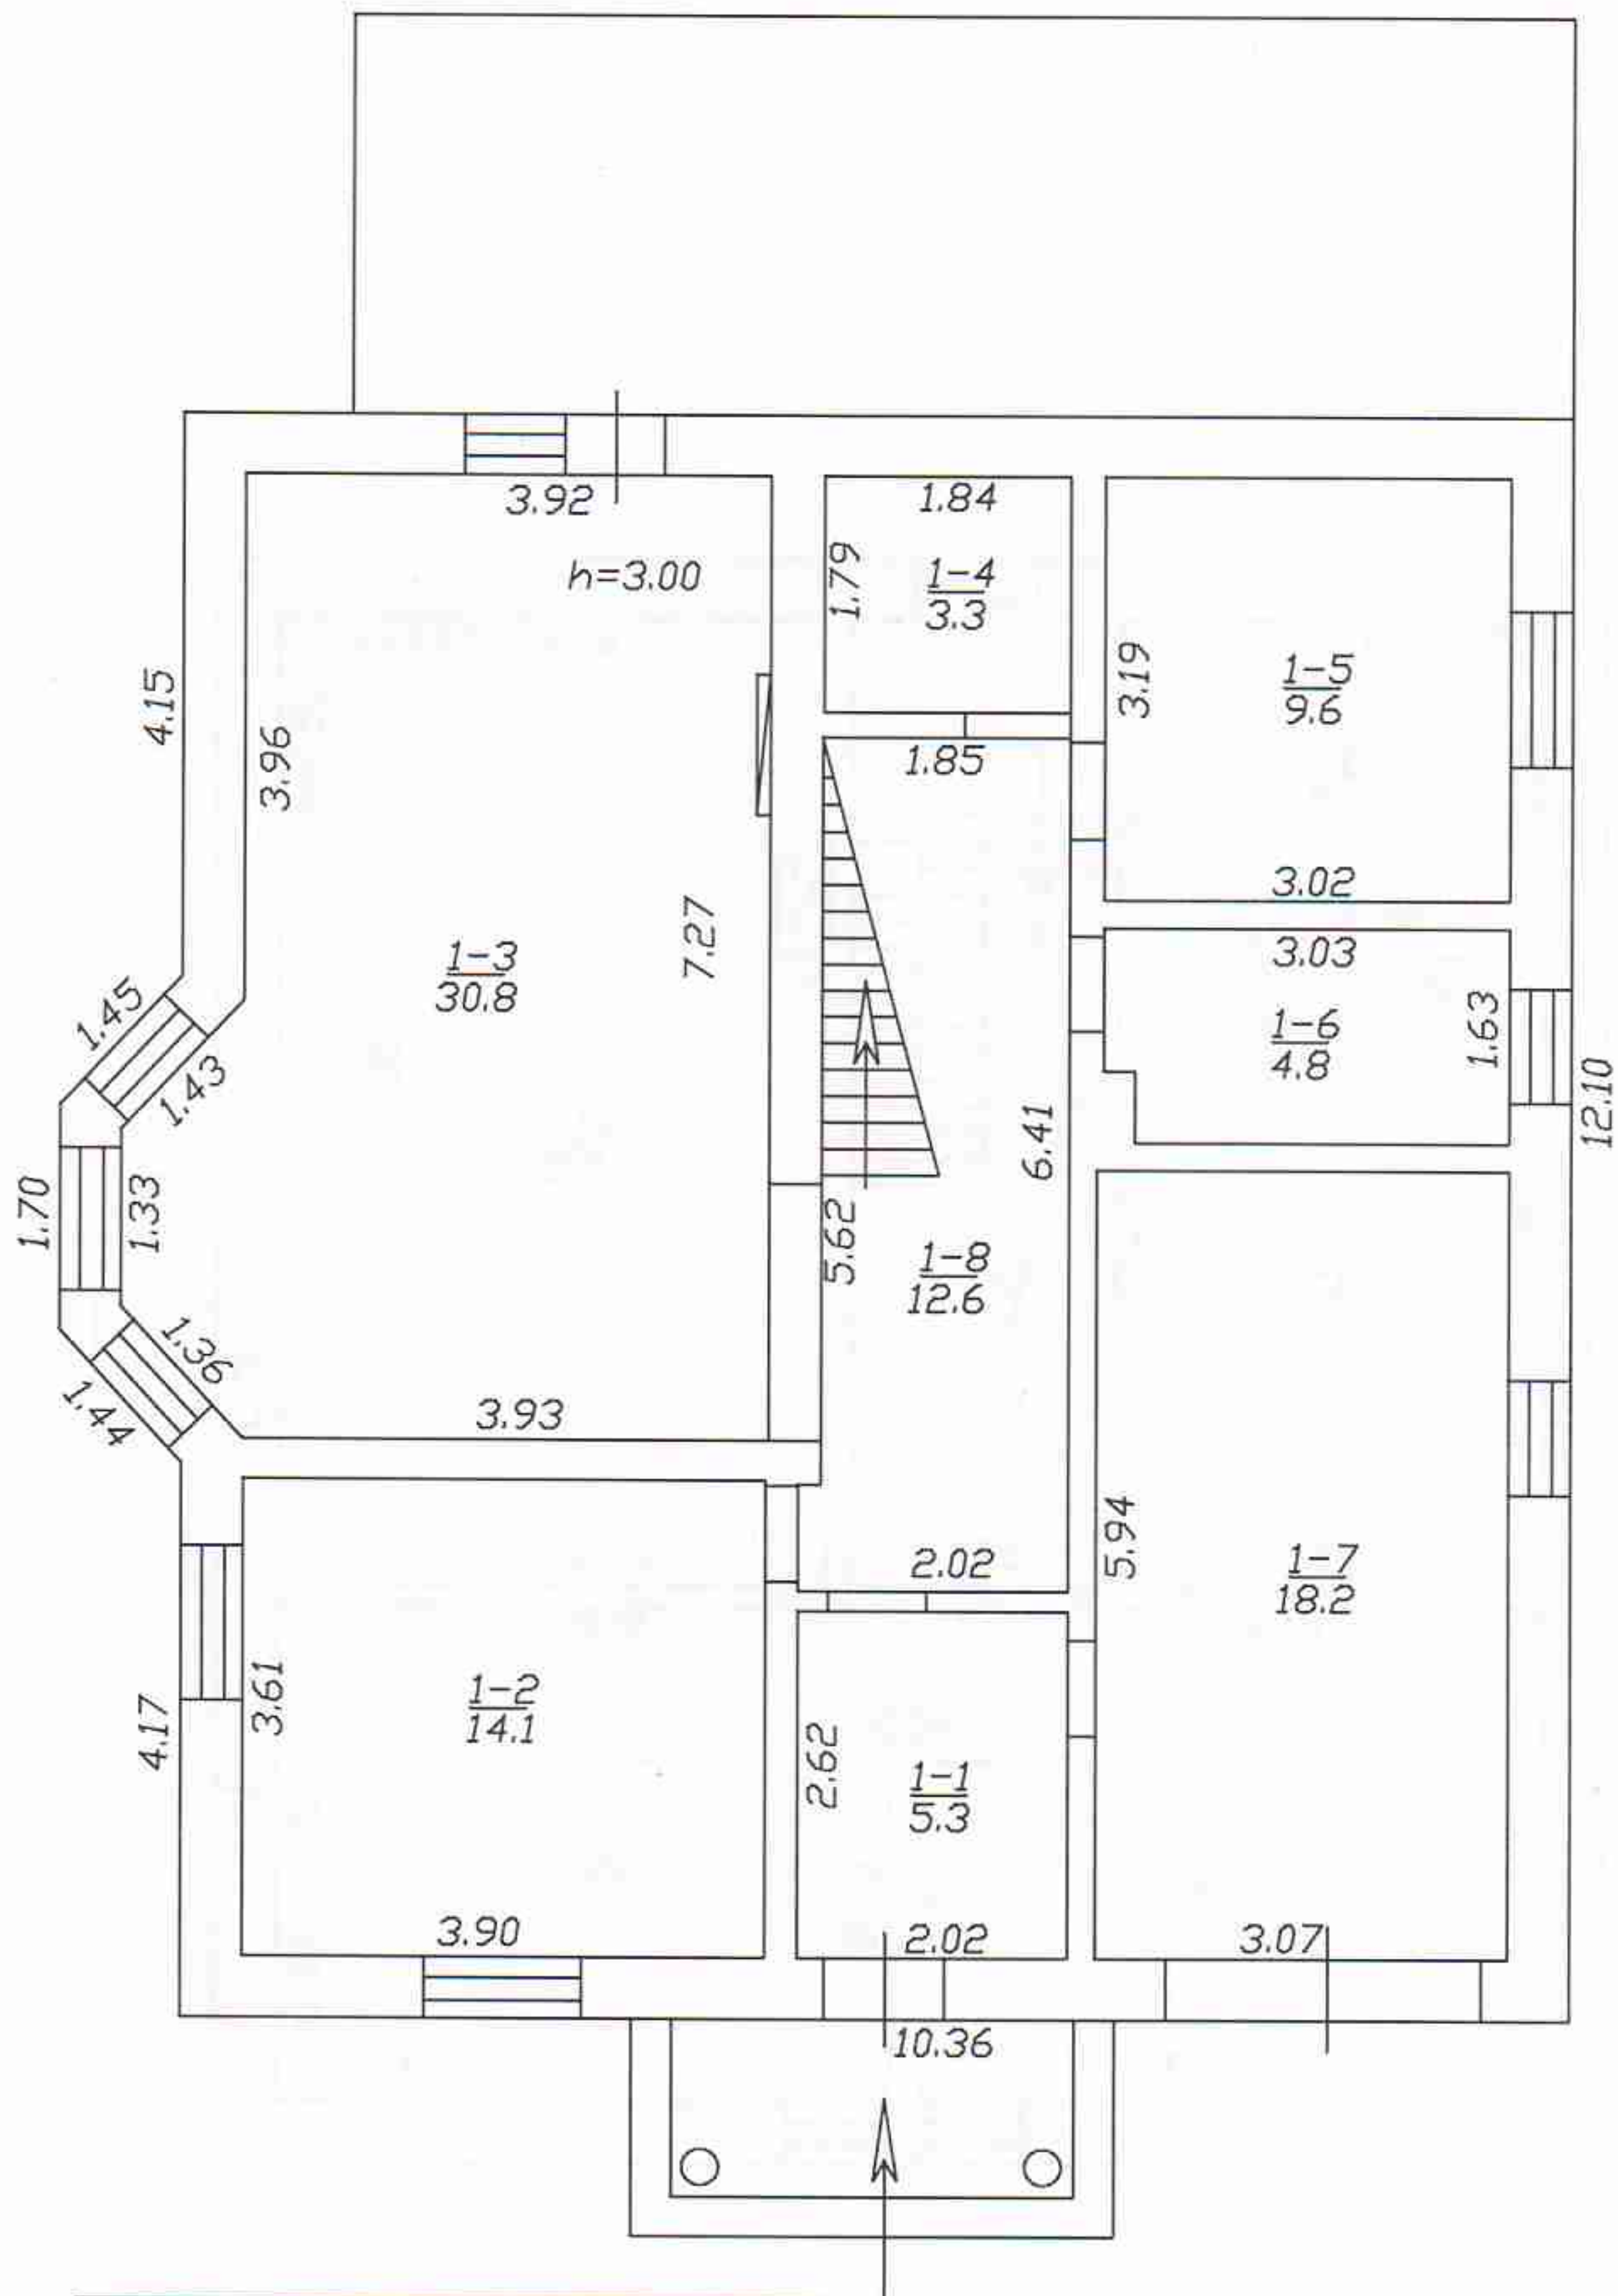

САМОЧИННО ЗБУДОВАНІ БУДИНКИ (ЧАСТИНИ БУДИНКІВ) АБО ПЕРЕОБЛАДНАНІ			
	самочинно збудована площа, кв.м		примітка
	під час нового будівництва	під час переобладнання	
Житловий будинок літ. "А"	загальна площа - 197.9 м.кв. житлова площа - 103.8 м.кв.		



Кордашова О.І.
 Крищенко Т.В.