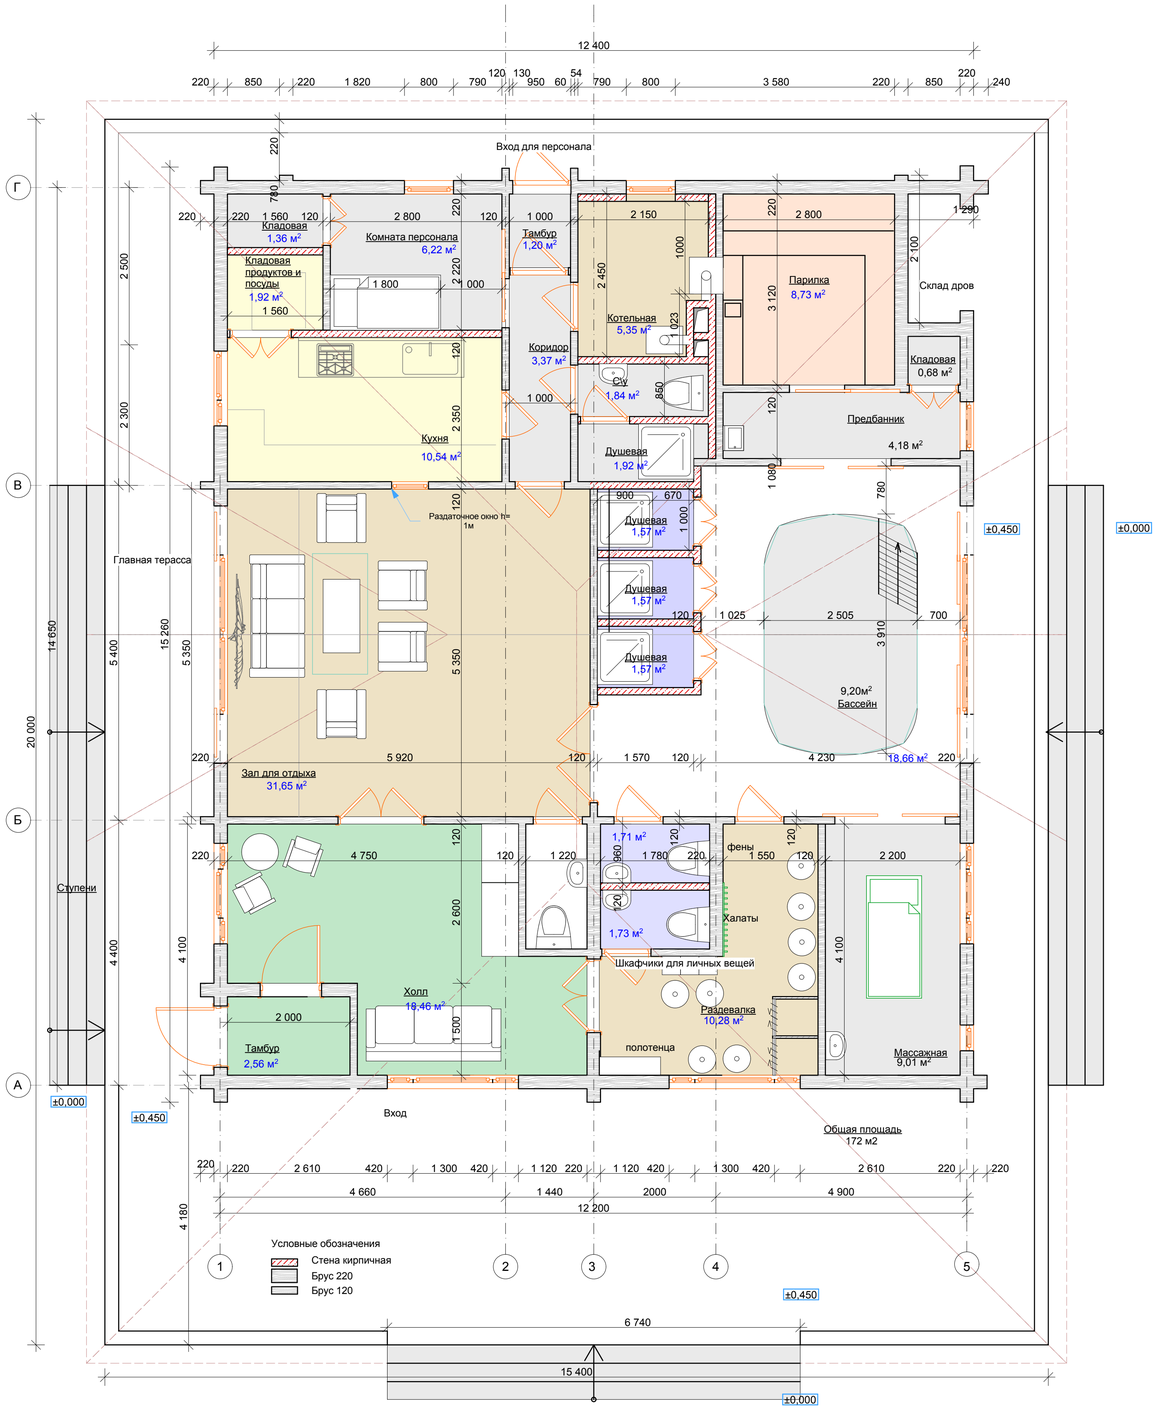
12 400
Вход для персонала
Кладовая
1,36 м²
Комната персонала
6,22 м²
Тамбур
1,20 м²
Кладовая продуктов и посуды
1,92 м²
Котельная
5,35 м²
Парилка
8,73 м²
Склад дров
Кладовая
0,68 м²
Коридор
3,37 м²
Сw
1,84 м²
Предбанник
4,18 м²
Кухня
10,54 м²
Душевая
1,92 м²
Душевая
1,57 м²
Душевая
1,57 м²
Душевая
1,57 м²
Раздаточное окно h= 1м
Главная терасса
9,20м²
Бассейн
Зал для отдыха
31,65 м²
18,66 м²
1,71 м²
1,73 м²
фены
Халаты
Шкафчики для личных вещей
Холл
19,46 м²
Разделевалка
10,28 м²
полотенца
Массажная
9,01 м²
Тамбур
2,56 м²
Ступени
Вход
Общая площадь
172 м2
±0,000
±0,450
Условные обозначения
Стена кирпичная
Брус 220
Брус 120