


Погоджено:

інв. № ор.	Підпис і дата	Зам. інв №			

Зм.	
Кільк	
Арк.	
№ док	
Підпис	
Дата	

## Інженерно-геологічний розріз за лінією І-І

Масштаб горизонтальний: 1 : 100  
вертикальний: 1 : 100

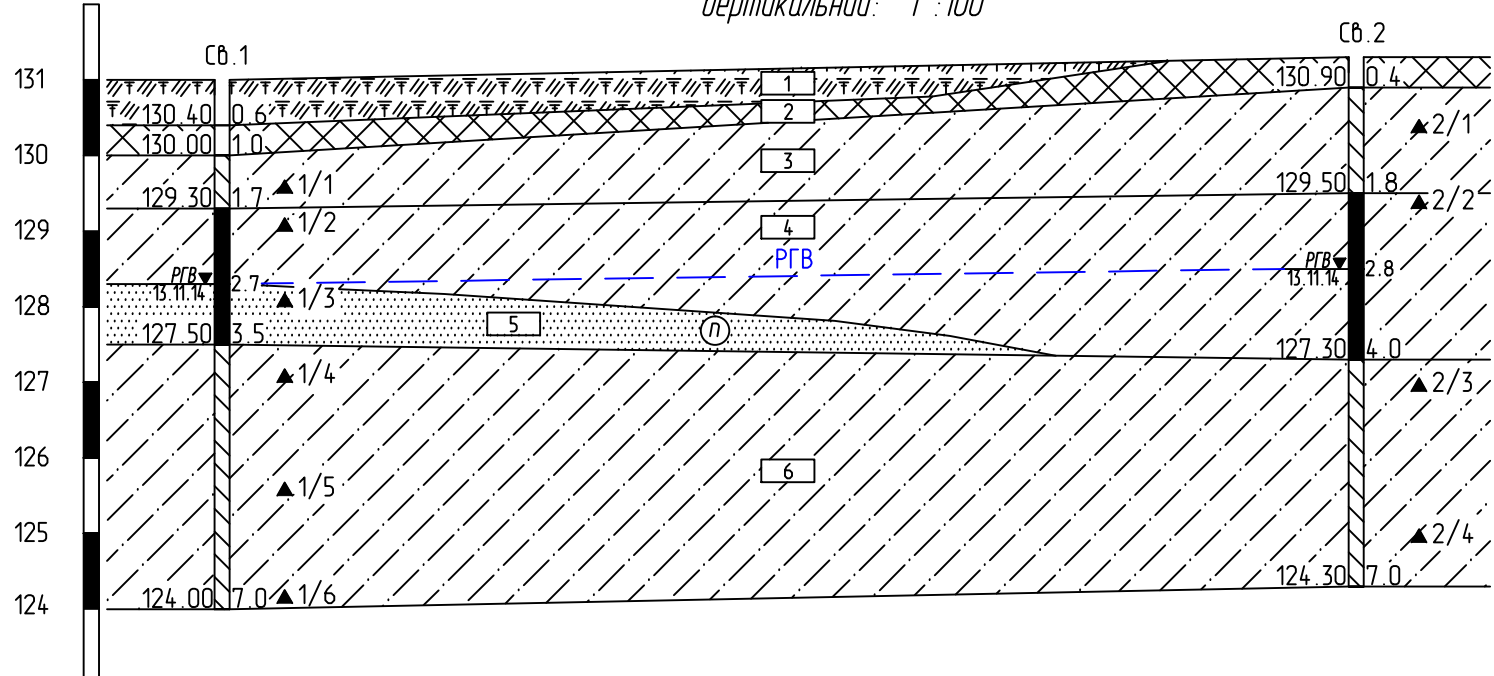

Умовна відмітка поверхні землі, м	131.00	131.30
Відстань, м	15.0	

13.11.14-ІГ. ПЗ

Аркулш	2
--------	---