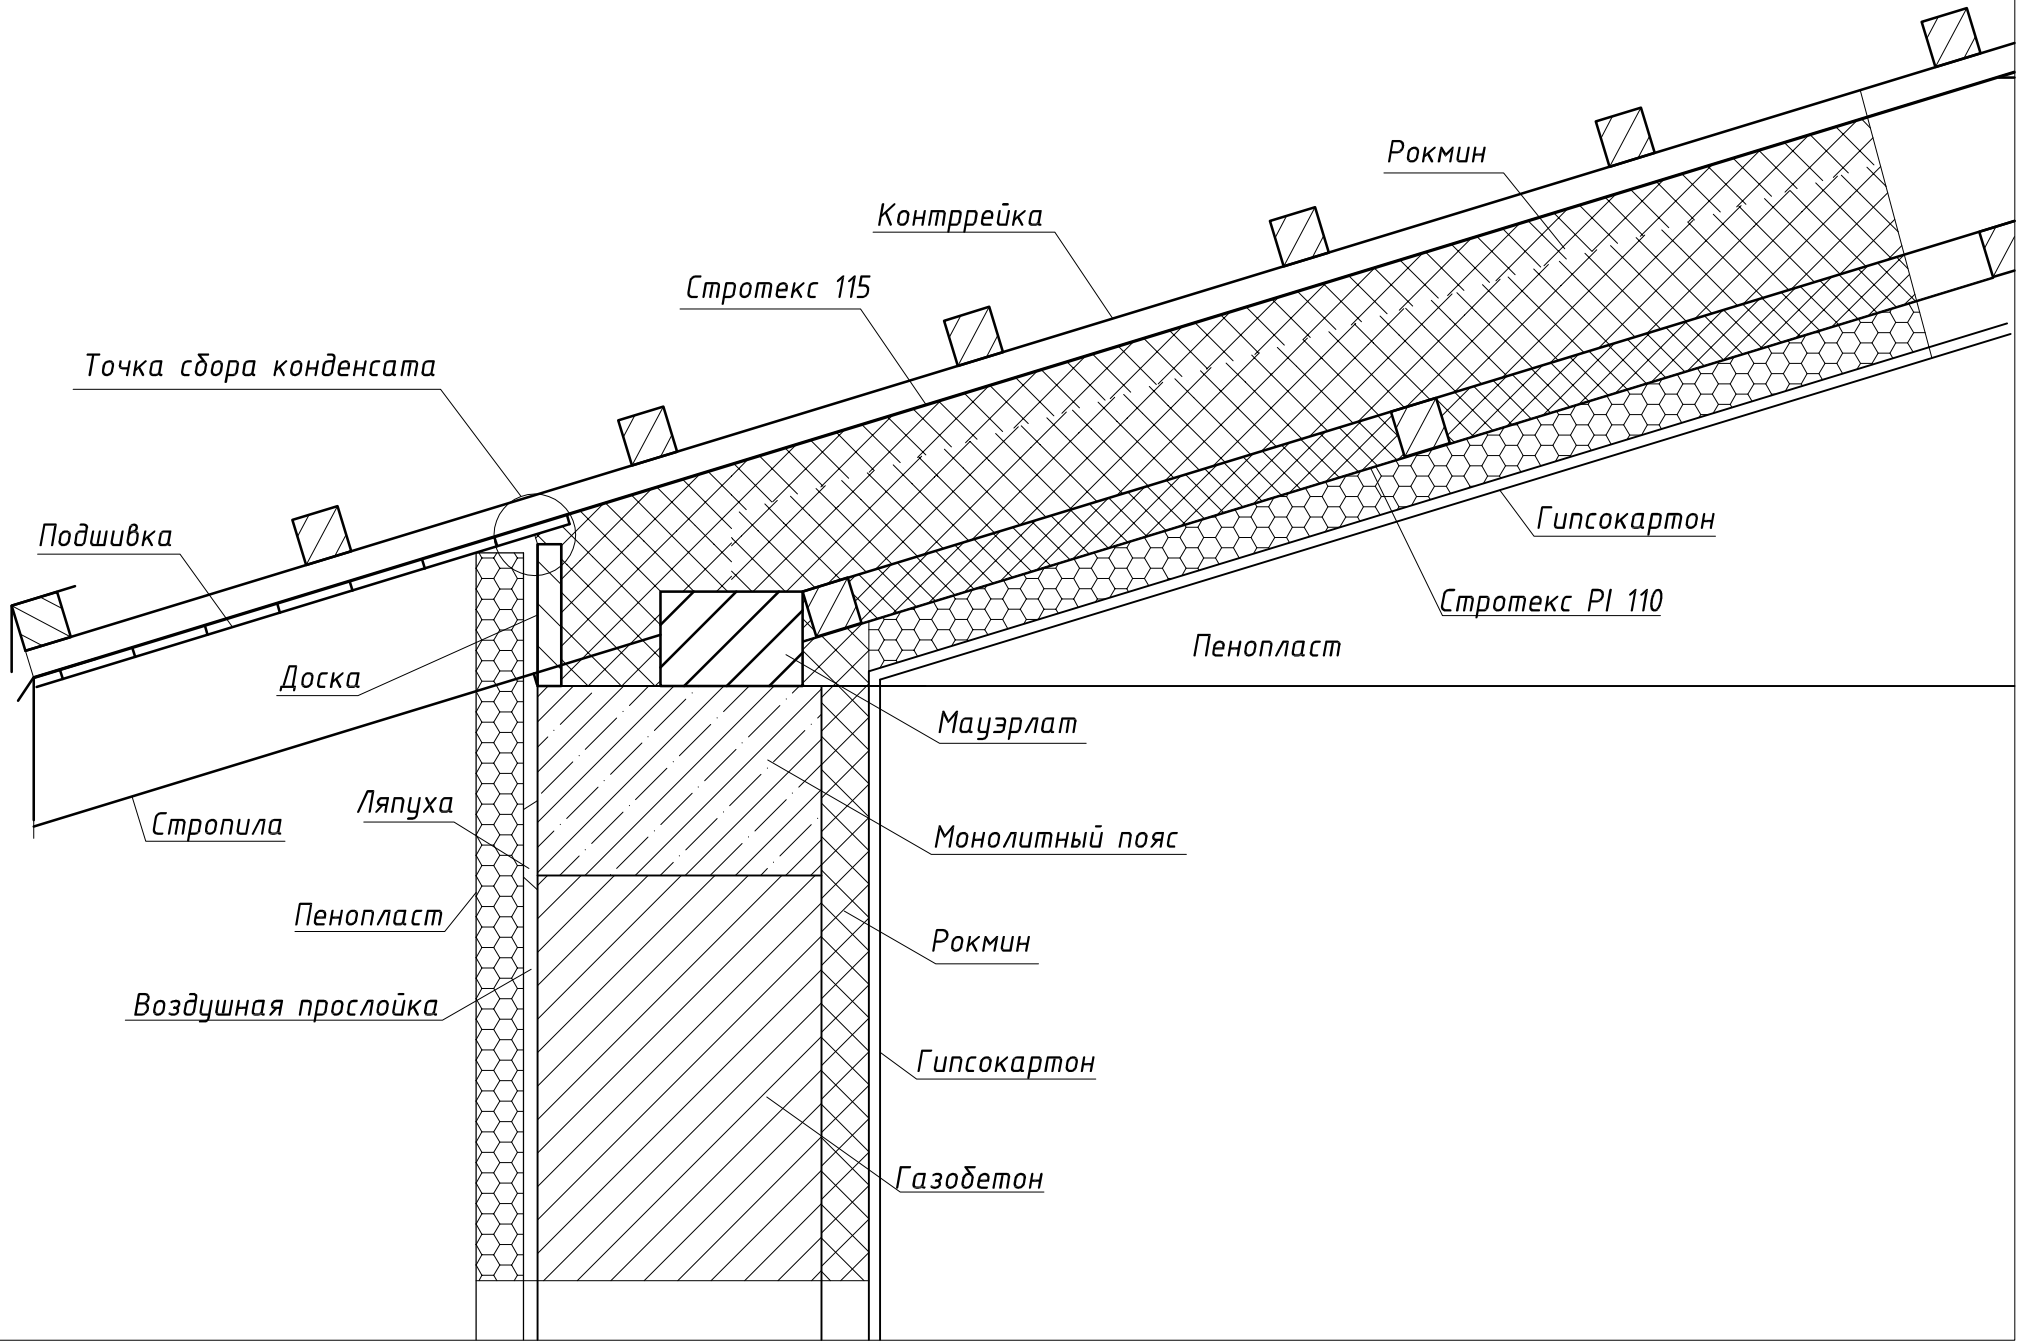
Рокмин
Контррейка
Стротекс 115
Точка сбора конденсата
Подшивка
Гипсокартон
Стротекс PI 110
Пенопласт
Доска
Мауэрлат
Ляпуха
Стропила
Монолитный пояс
Пенопласт
Рокмин
Воздушная прослойка
Гипсокартон
Газобетон