


ۛ

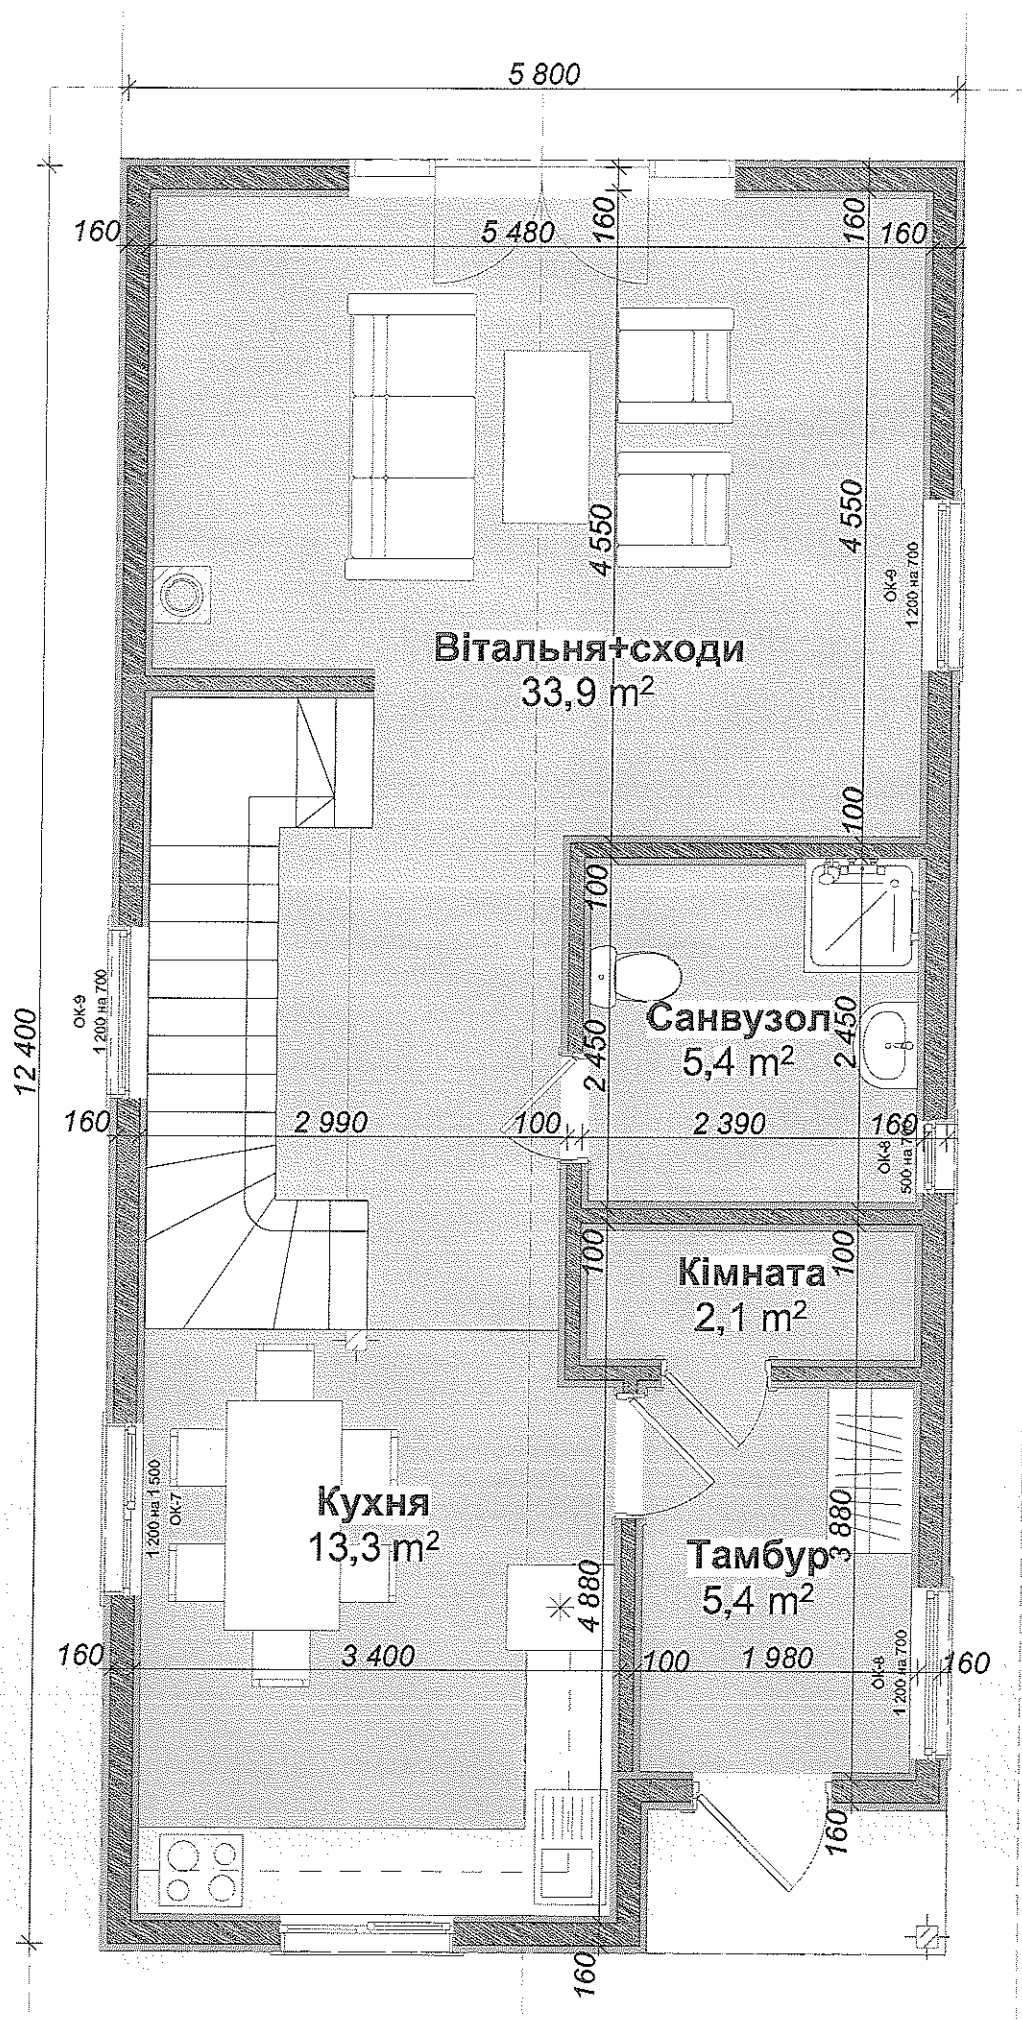

План мансардного поверху

