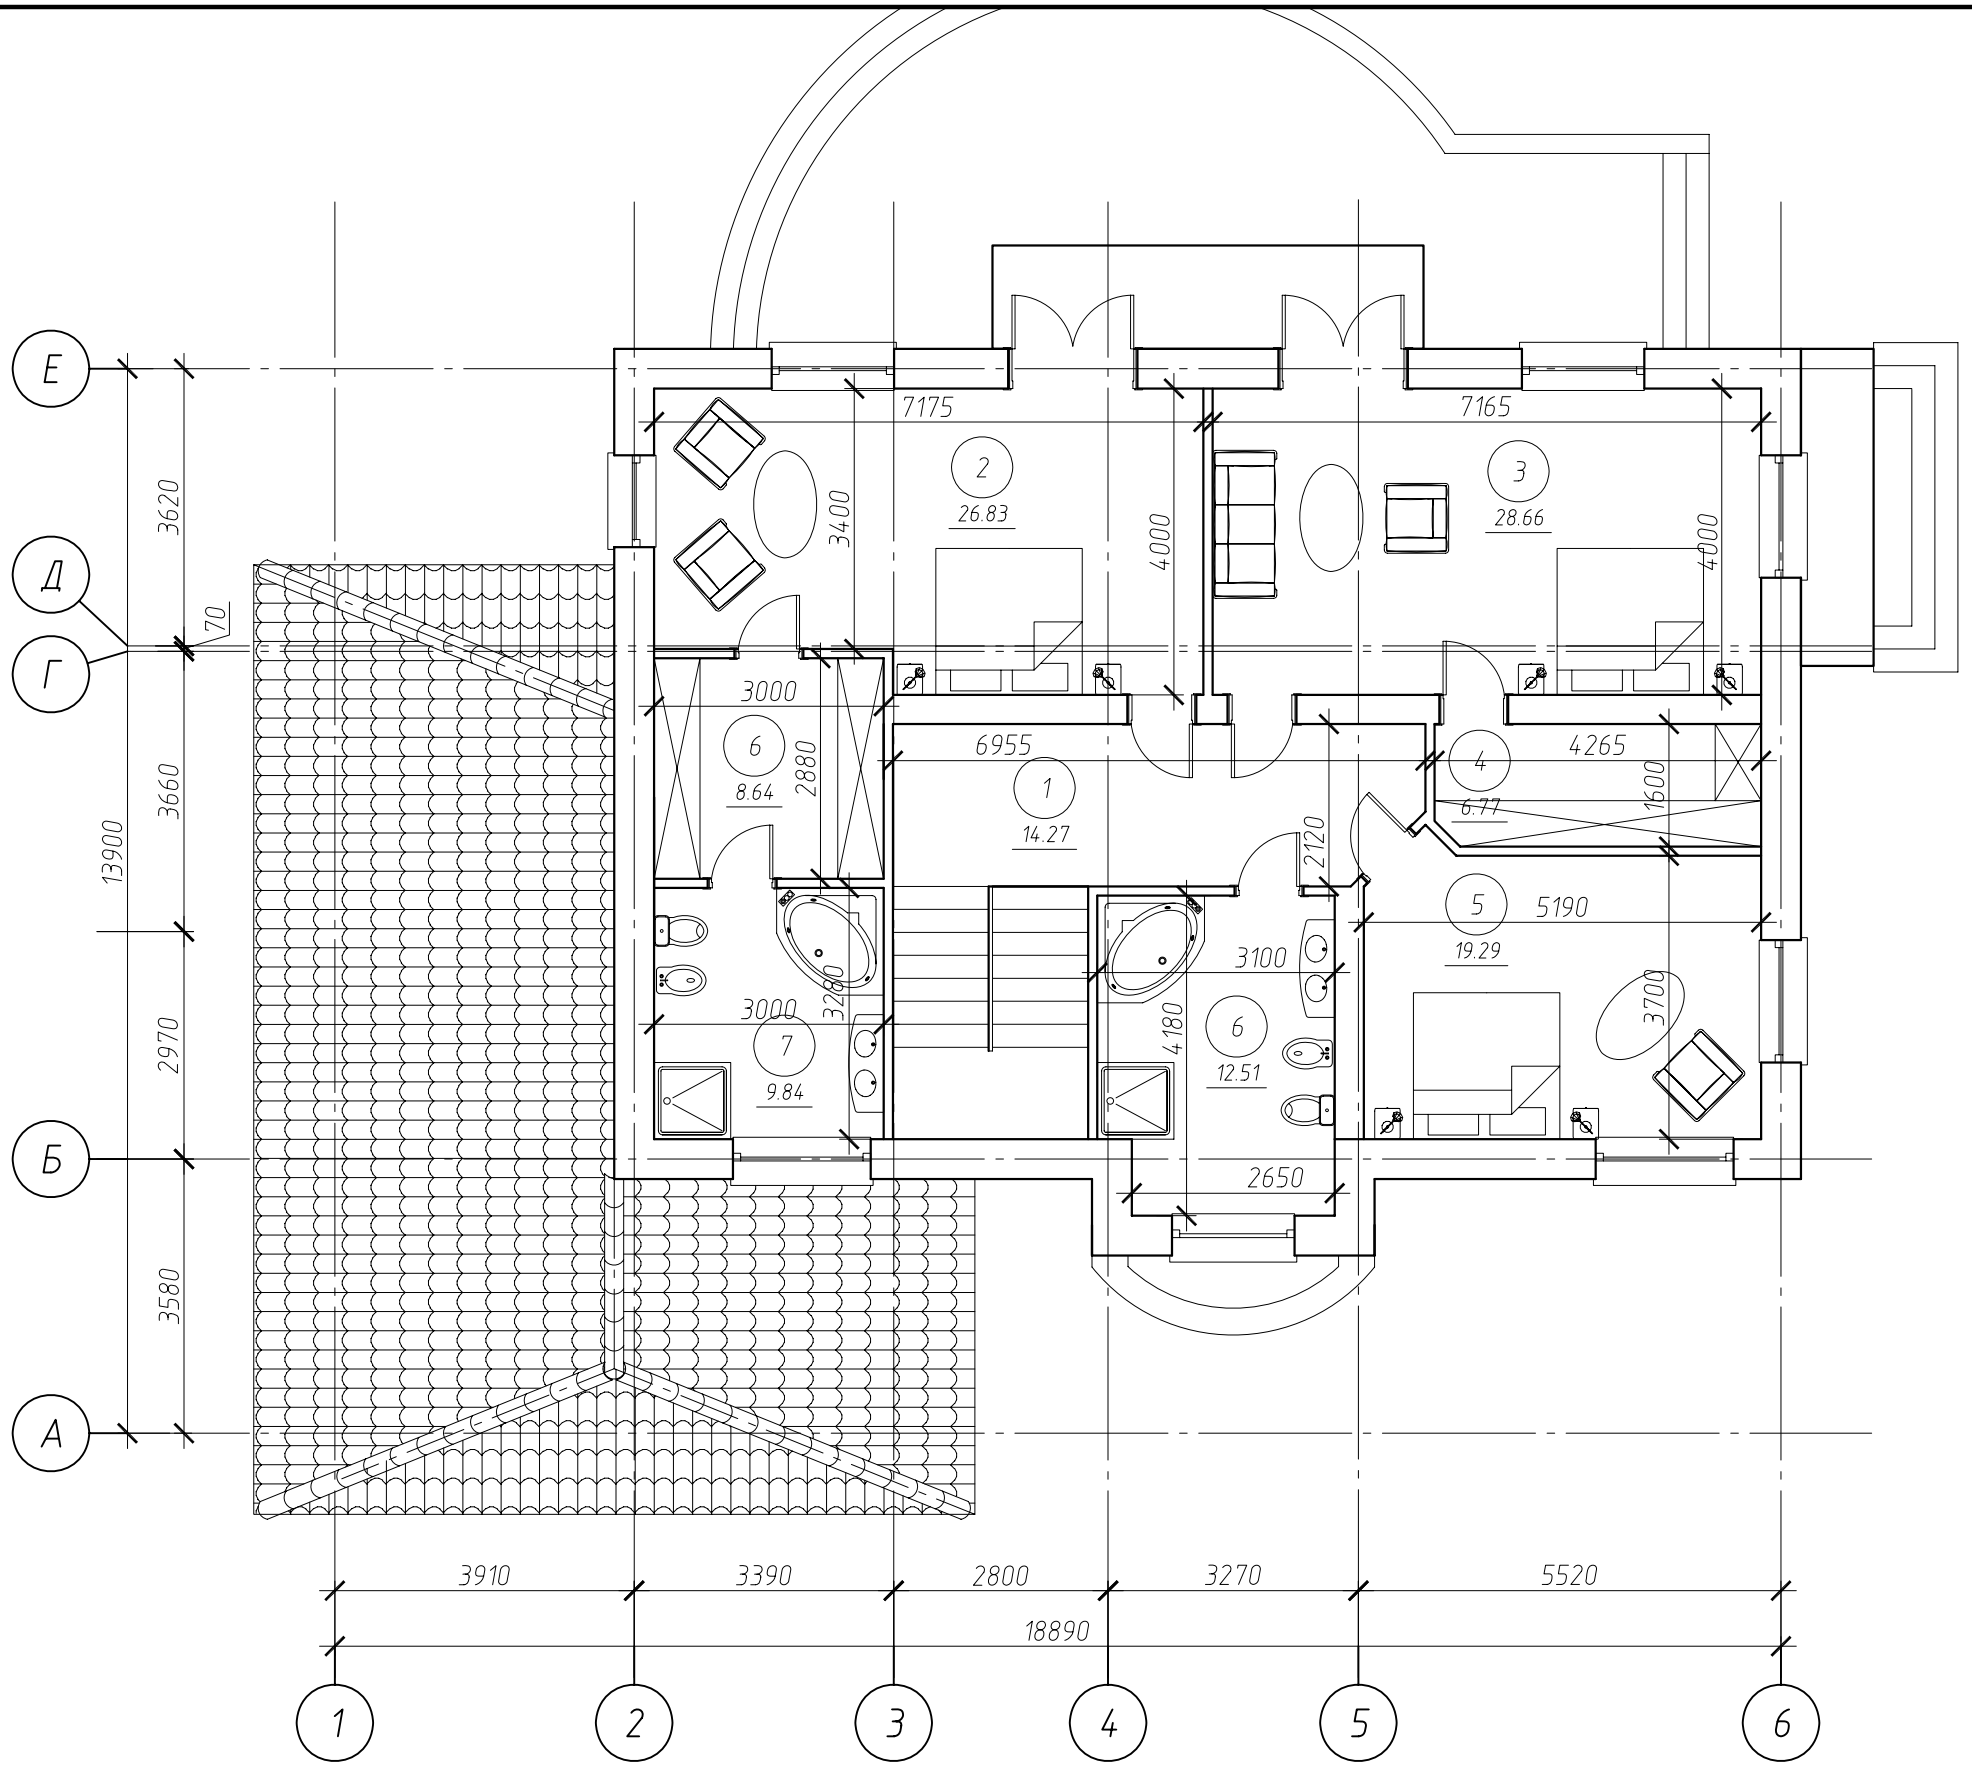

Експлікація приміщень

Номер приміщення	Найменування	Площа, м²	Кат.* приміщення
1	Хол	15,87	
2	Спальня	26,83	
3	Спальня	28,66	
4	Гаодероб	6,77	
5	Спальня	19,29	
6	Гаодероб	8,64	
7	Санвузол	9,84	
Загальна площа приміщень			

Изм.	Кол. уч.	Лист	№ док.	Подп.	Дата			
						Стадия	Лист	Листов