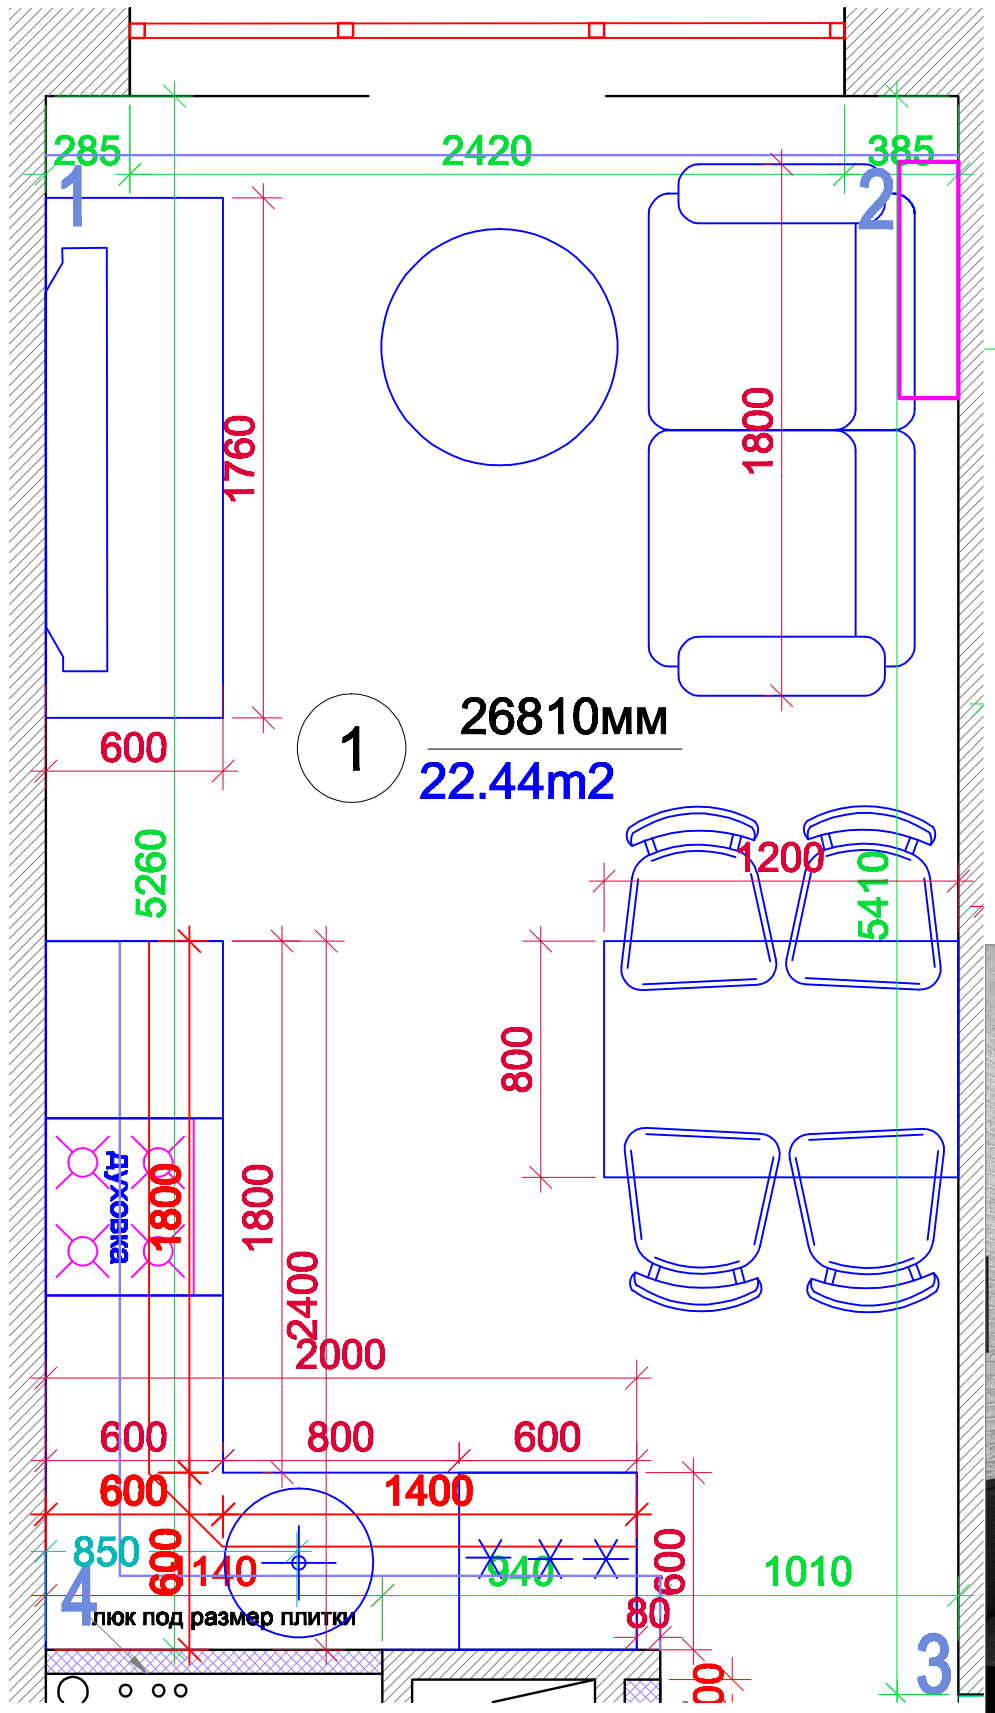

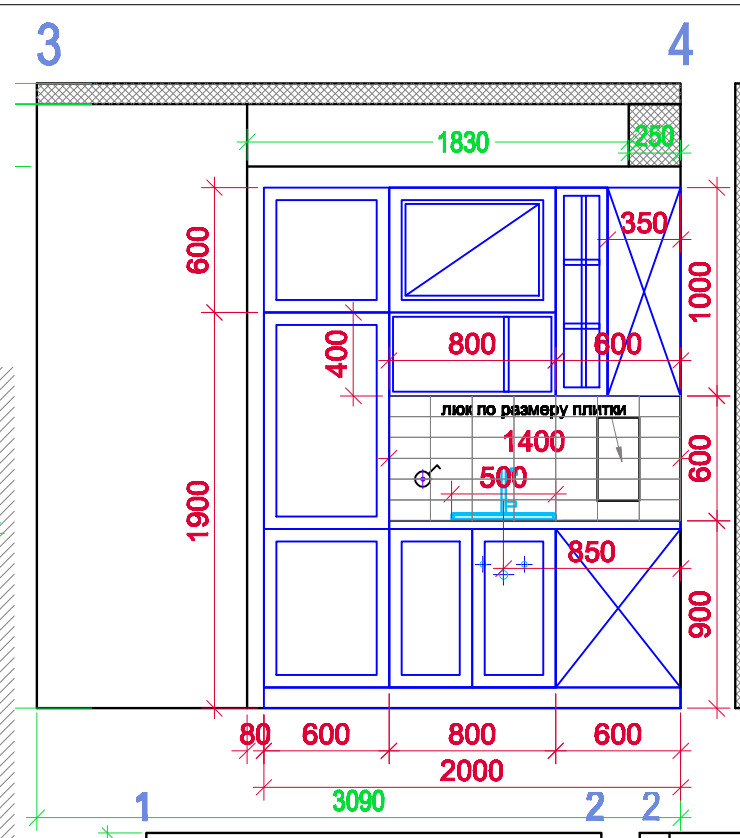

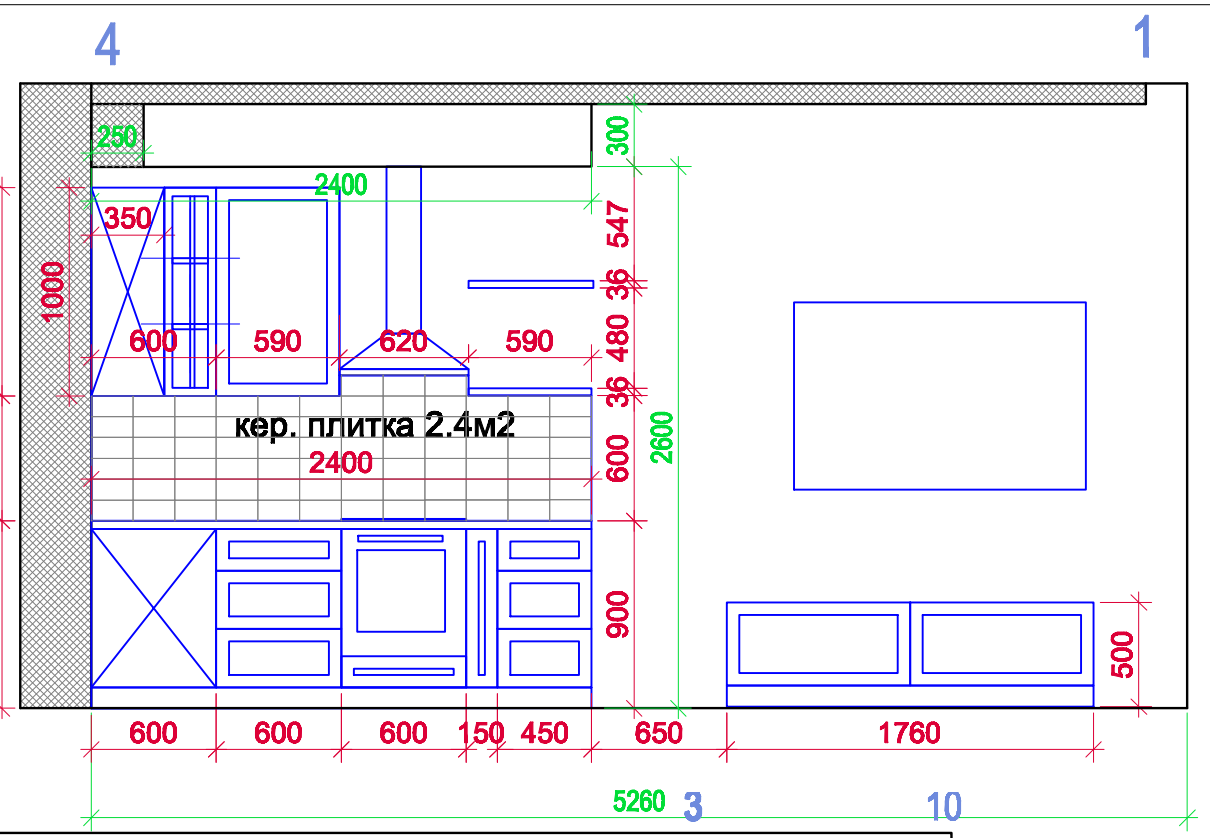

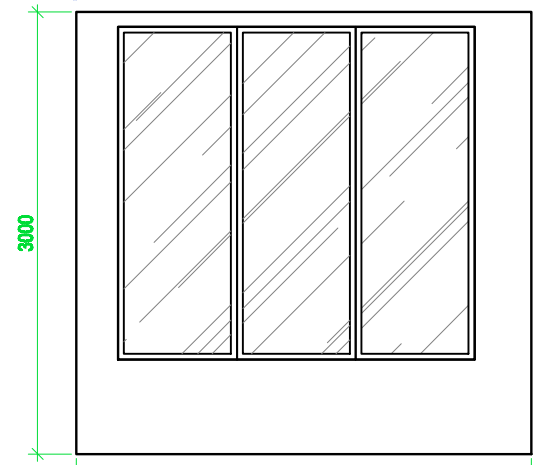

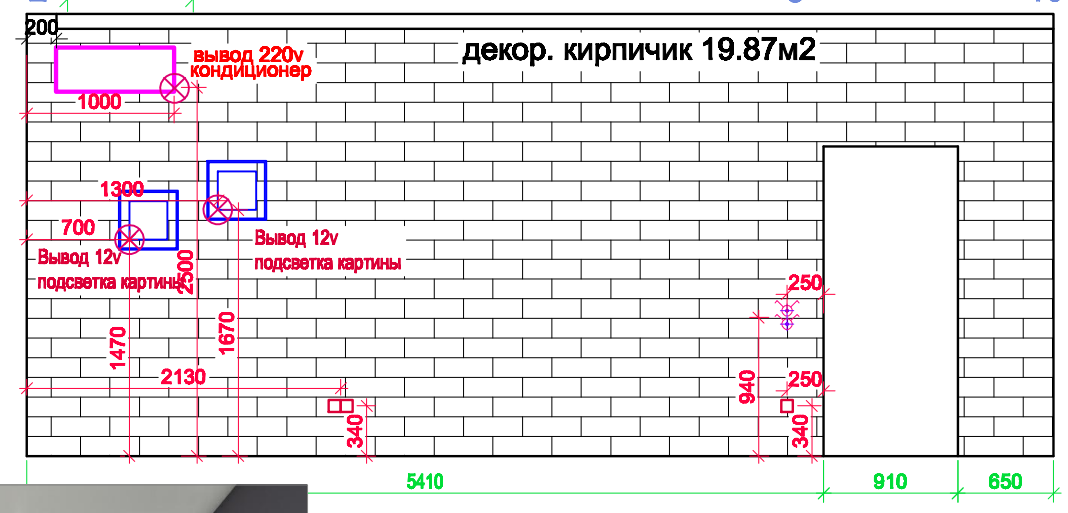

Компания:	Название чертежа		Название помещения
	План кухни-гостиной. Развертка стен		квартира
			Раздел: Дизайн
Должность:	Фамилия И.О.	Подпись	Листов / Лист
Дизайнер			
			Объект: г. Киев ул. Кудри
Дата:	Масштаб:		