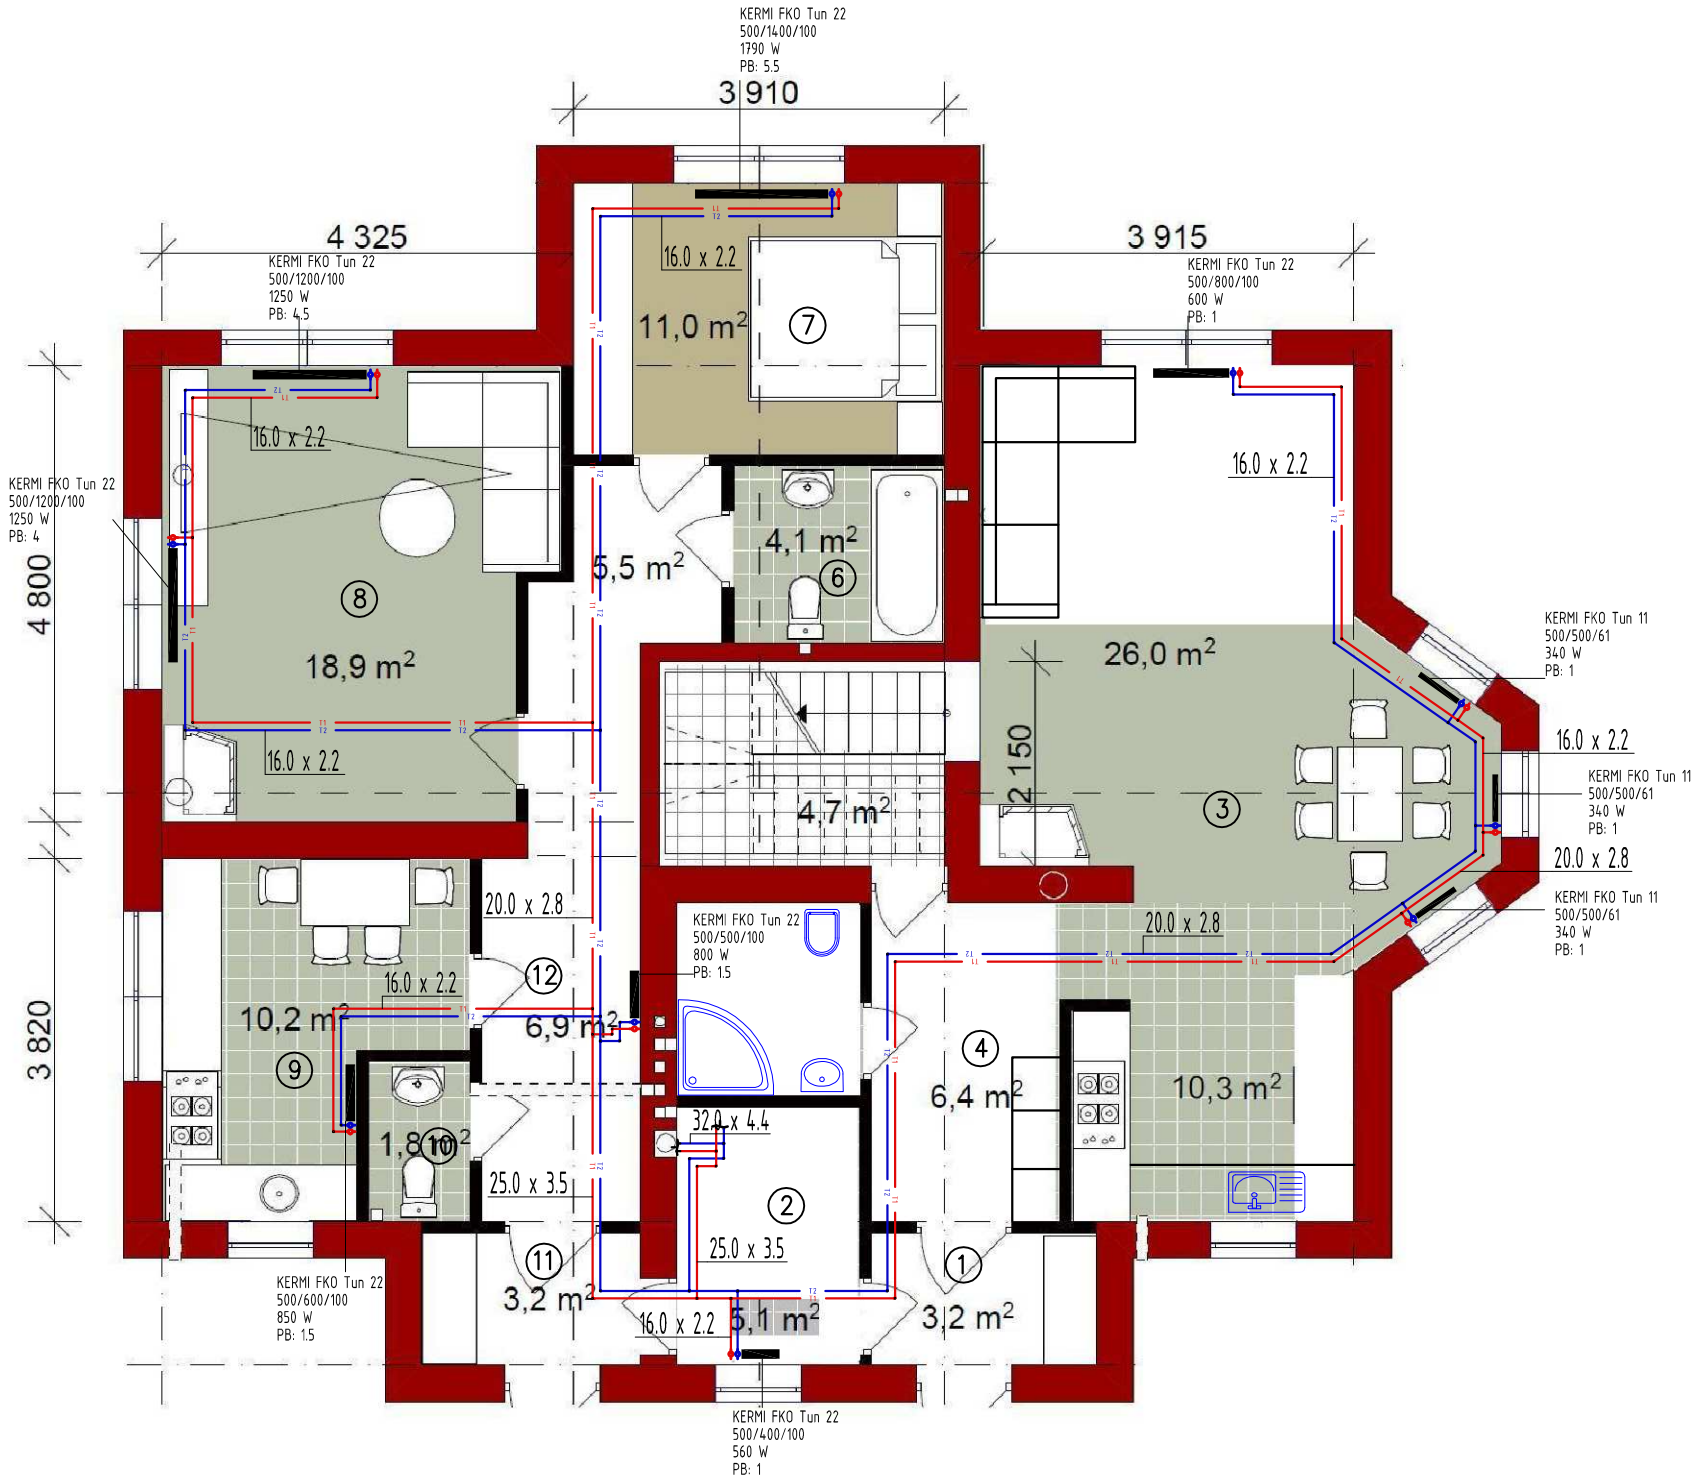
KERMI FKO Tun 22
500/1400/100
1790 W
PB: 5.5
3 910
4 325
KERMI FKO Tun 22
500/1200/100
1250 W
PB: 4,5
3 915
KERMI FKO Tun 22
500/800/100
600 W
PB: 1
KERMI FKO Tun 22
500/1200/100
1250 W
PB: 4
4 800
3 820
16.0 x 2.2
11,0 m²
7
18,9 m²
8
5,5 m²
4,1 m²
6
4,7 m²
26,0 m²
2 150
3
KERMI FKO Tun 11
500/500/61
340 W
PB: 1
20.0 x 2.8
KERMI FKO Tun 22
500/500/100
800 W
PB: 1.5
12
10,2 m²
9
6,9 m²
1,8 m²
10
25.0 x 3.5
32.0 x 4.4
2
11
3,2 m²
5,1 m²
4
6,4 m²
10,3 m²
1
3,2 m²
KERMI FKO Tun 22
500/600/100
850 W
PB: 1.5
KERMI FKO Tun 22
500/400/100
560 W
PB: 1