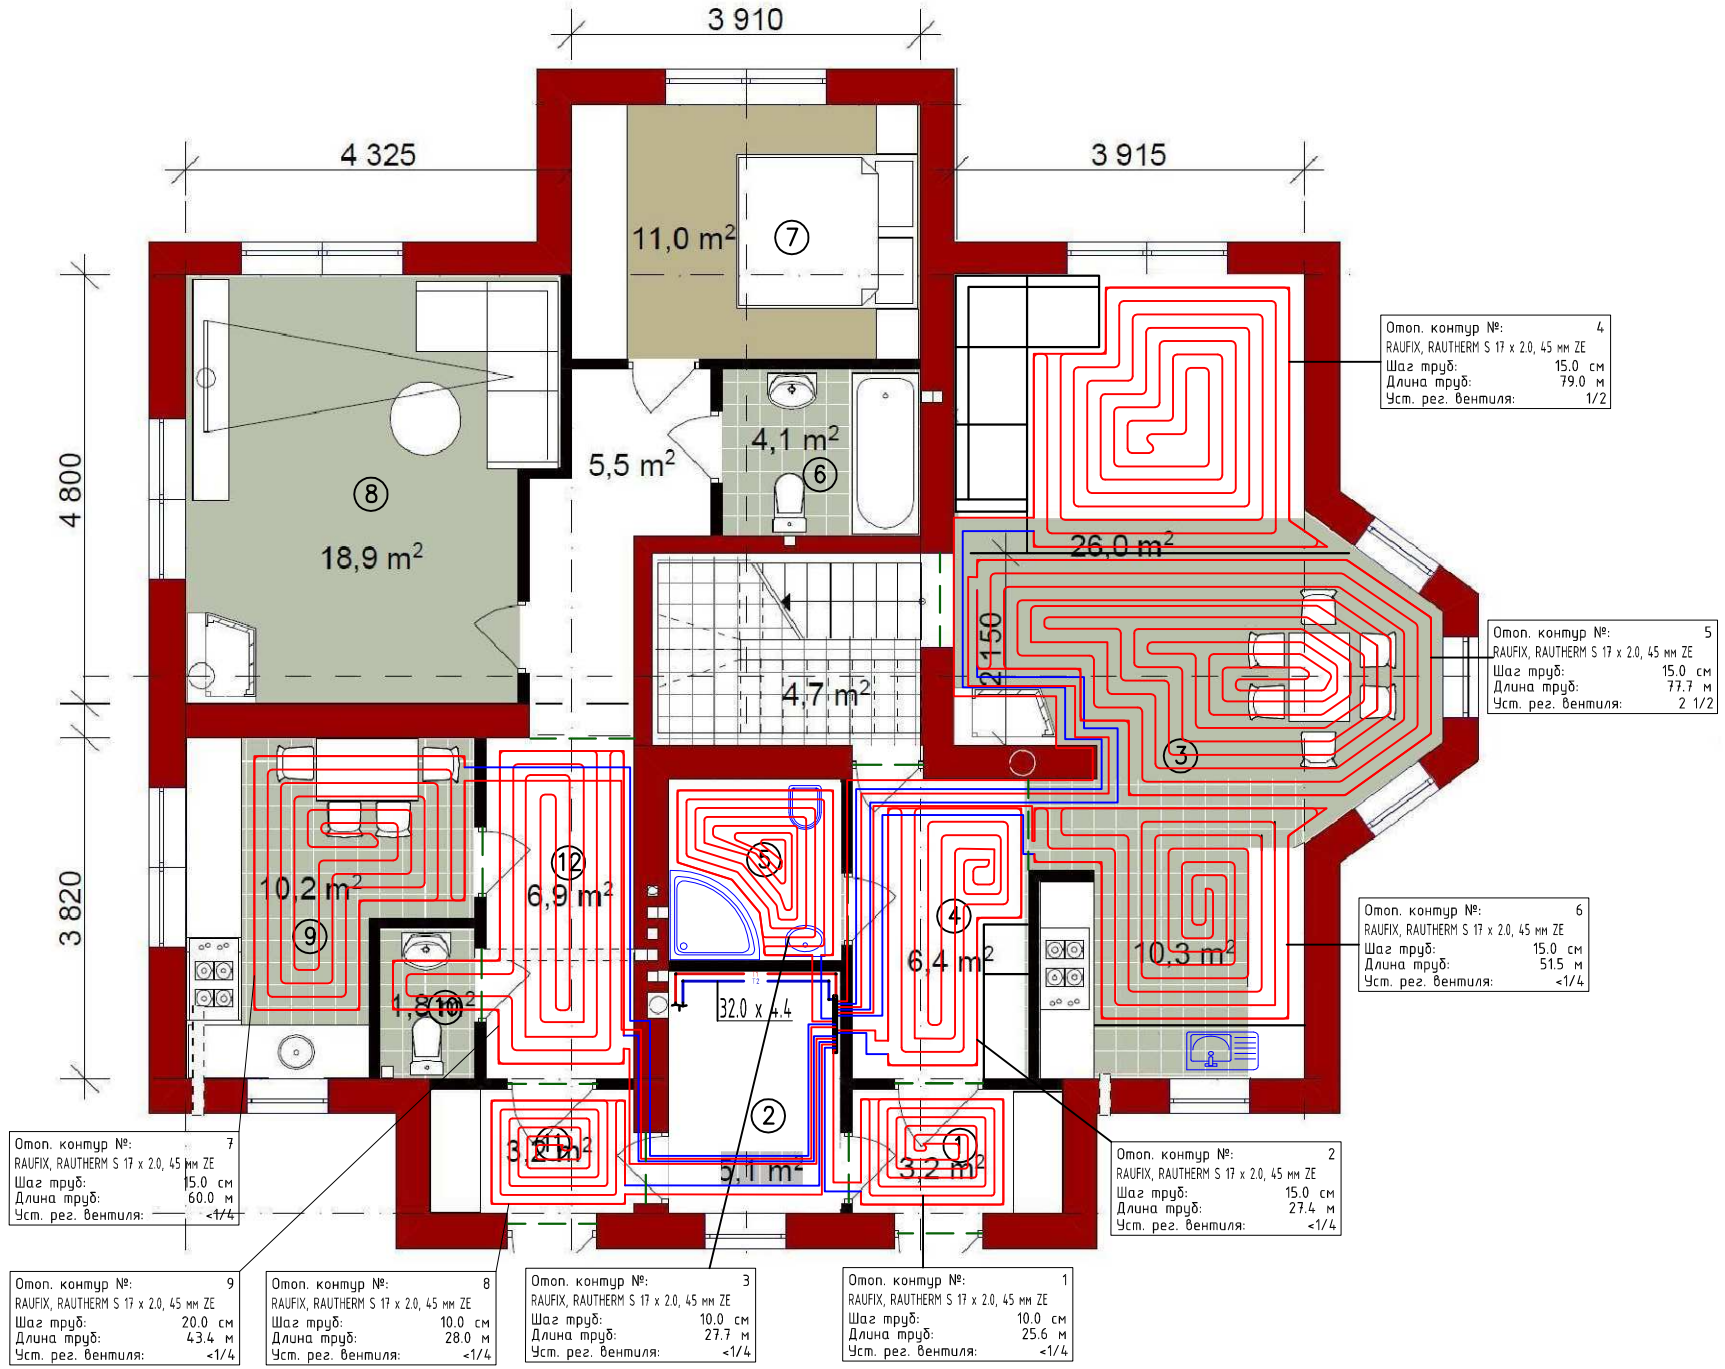
3 910
4 325
3 915
4 800
3 820
11,0 m²
⑦
18,9 m²
⑧
5,5 m²
4,1 m²
⑥
4,7 m²
26,0 m²
2 150
③
10,2 m²
⑨
6,9 m²
⑫
⑤
④
6,4 m²
10,3 m²
32.0 x 4.4
②
3,2 m²
①
Отоп. контур №: 4
RAUFIX, RAUTHERM S 17 x 2.0, 45 мм ZE
Шаг труб: 15.0 см
Длина труб: 79.0 м
Уст. рег. вентиля: 1/2
Отоп. контур №: 5
RAUFIX, RAUTHERM S 17 x 2.0, 45 мм ZE
Шаг труб: 15.0 см
Длина труб: 77.7 м
Уст. рег. вентиля: 2 1/2
Отоп. контур №: 6
RAUFIX, RAUTHERM S 17 x 2.0, 45 мм ZE
Шаг труб: 15.0 см
Длина труб: 51.5 м
Уст. рег. вентиля: <1/4
Отоп. контур №: 7
RAUFIX, RAUTHERM S 17 x 2.0, 45 мм ZE
Шаг труб: 15.0 см
Длина труб: 60.0 м
Уст. рег. вентиля: <1/4
Отоп. контур №: 2
RAUFIX, RAUTHERM S 17 x 2.0, 45 мм ZE
Шаг труб: 15.0 см
Длина труб: 27.4 м
Уст. рег. вентиля: <1/4
Отоп. контур №: 9
RAUFIX, RAUTHERM S 17 x 2.0, 45 мм ZE
Шаг труб: 20.0 см
Длина труб: 43.4 м
Уст. рег. вентиля: <1/4
Отоп. контур №: 8
RAUFIX, RAUTHERM S 17 x 2.0, 45 мм ZE
Шаг труб: 10.0 см
Длина труб: 28.0 м
Уст. рег. вентиля: <1/4
Отоп. контур №: 3
RAUFIX, RAUTHERM S 17 x 2.0, 45 мм ZE
Шаг труб: 10.0 см
Длина труб: 27.7 м
Уст. рег. вентиля: <1/4
Отоп. контур №: 1
RAUFIX, RAUTHERM S 17 x 2.0, 45 мм ZE
Шаг труб: 10.0 см
Длина труб: 25.6 м
Уст. рег. вентиля: <1/4