


Поперечний переріз кріплення

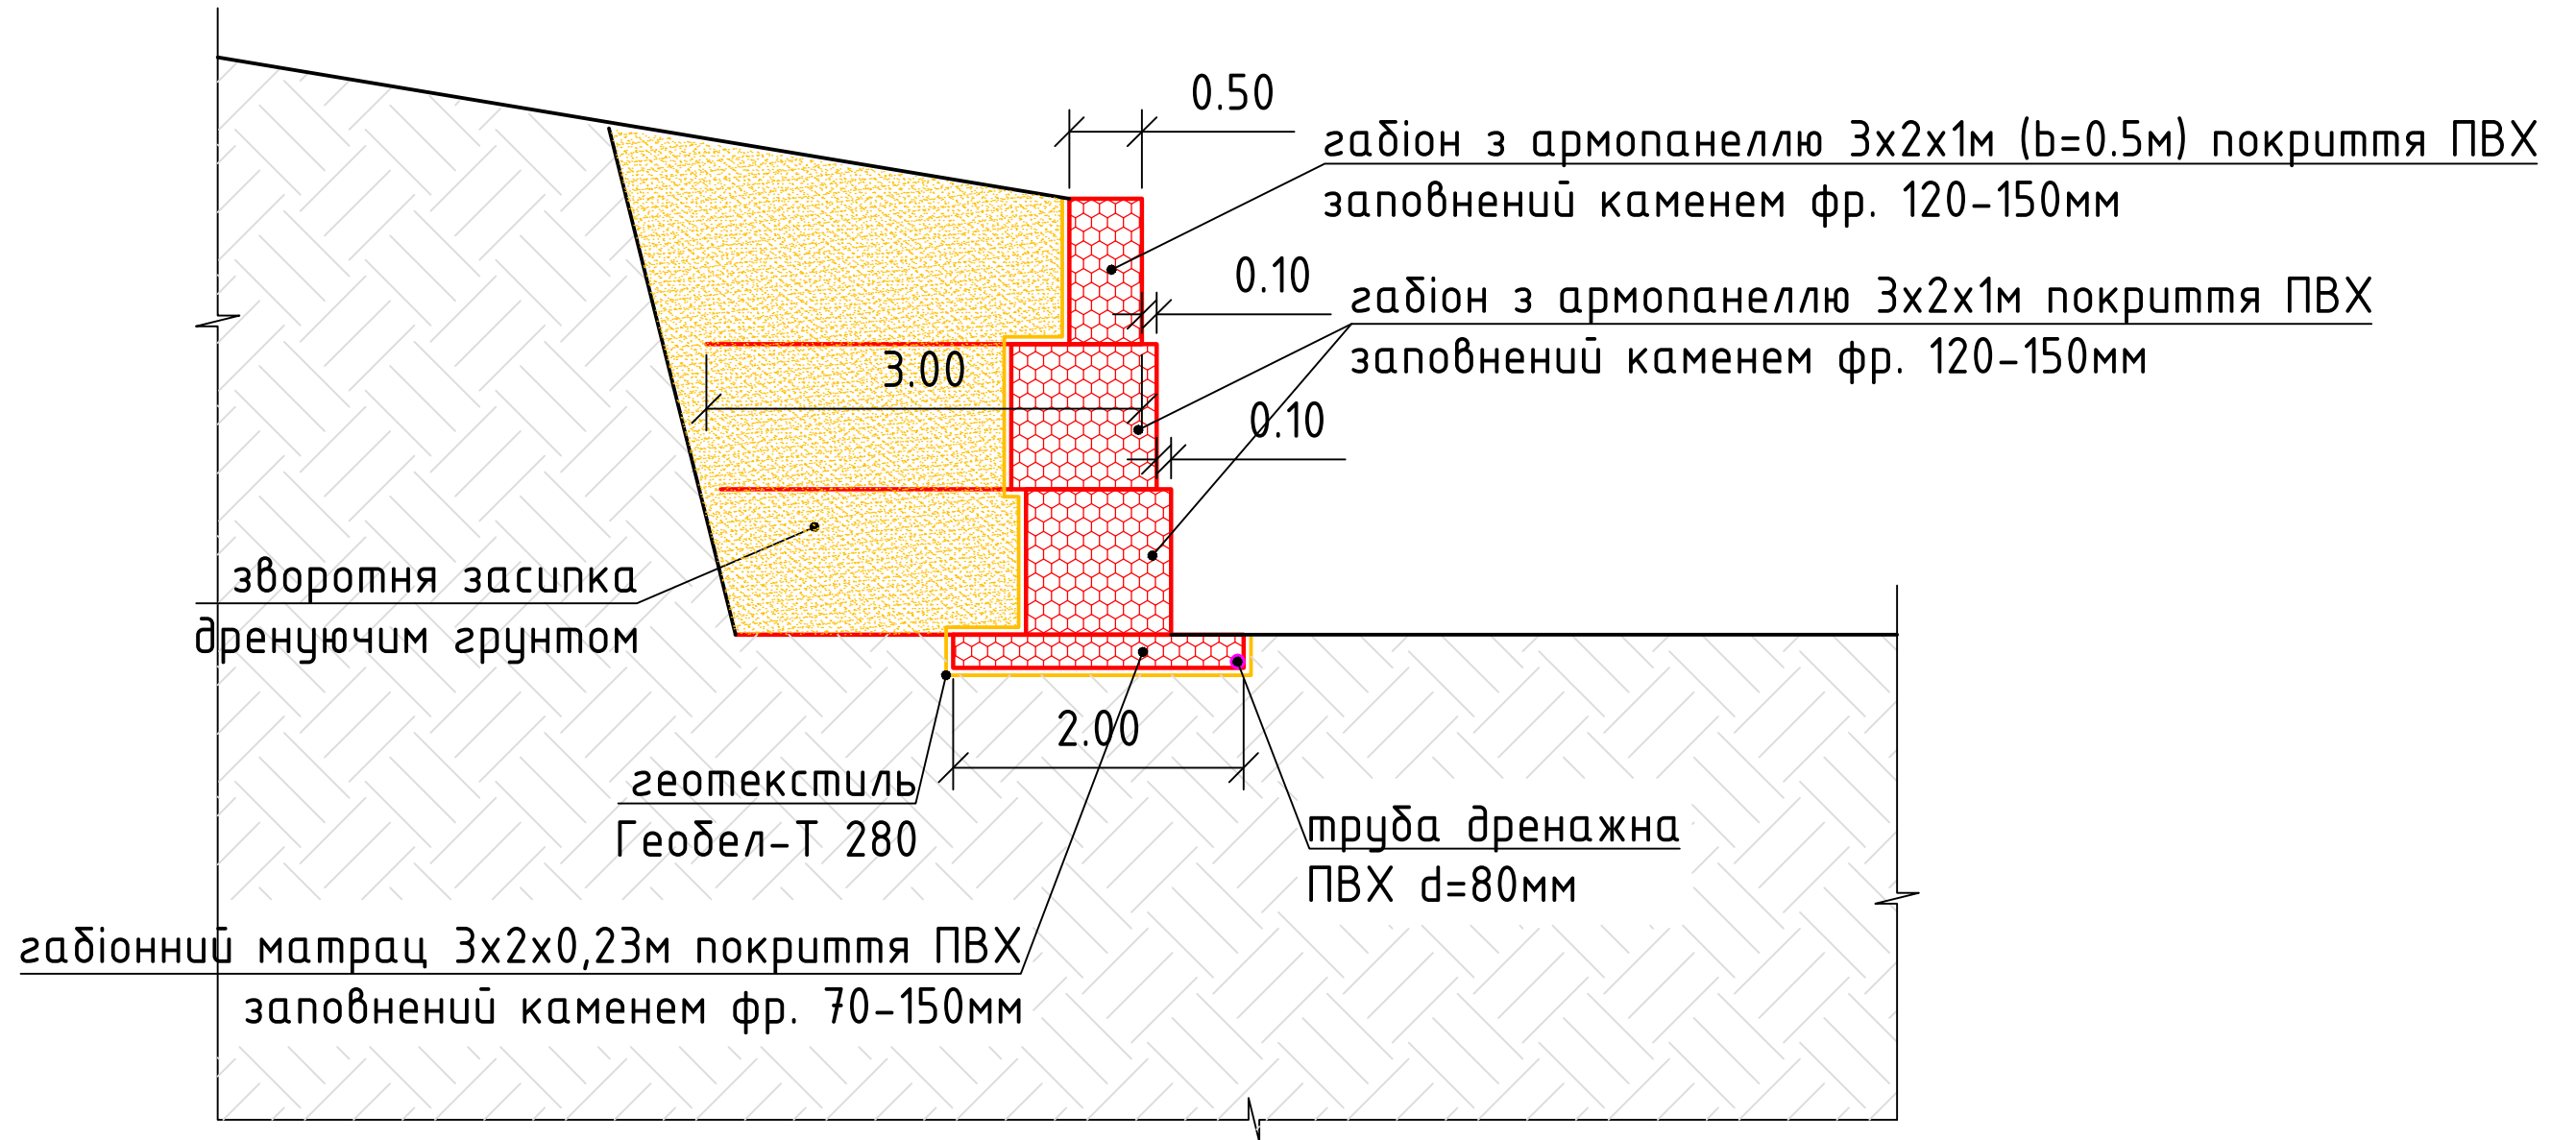

Затрати основних матеріалів для влаштування підпірної стінки

Поз.	Позначення	Найменування	Кіл.	Маса од., кг	Примітка
1		Габйонний матрац 3x2x0,23м покриття ПВХ, шт	6		
2		Габйон з армопанеллю 3x2x1м покриття ПВХ, шт	29		
3		Геотекстиль Геобел Т 280, м ²	145		
4		Камінь фр. 70-150мм, м ³	66.3		
5		Щебінь фр. 40-70мм, м ³	106.6		
6		Анкера ϕ 12мм l=1.0м, шт	72.0		
7		Дріт в'язальний ϕ 2.2мм, кг	95.4		
8		Труба дренажна ϕ 50мм, м.п.	30		

Зм.	Кільк.	Арк.	№ док.	Підп.	Дата			
Розробив						Стадія	Аркуш	Аркушів
Виконав								
Перевірив								
ГІП						Влаштування підпірної стінки		