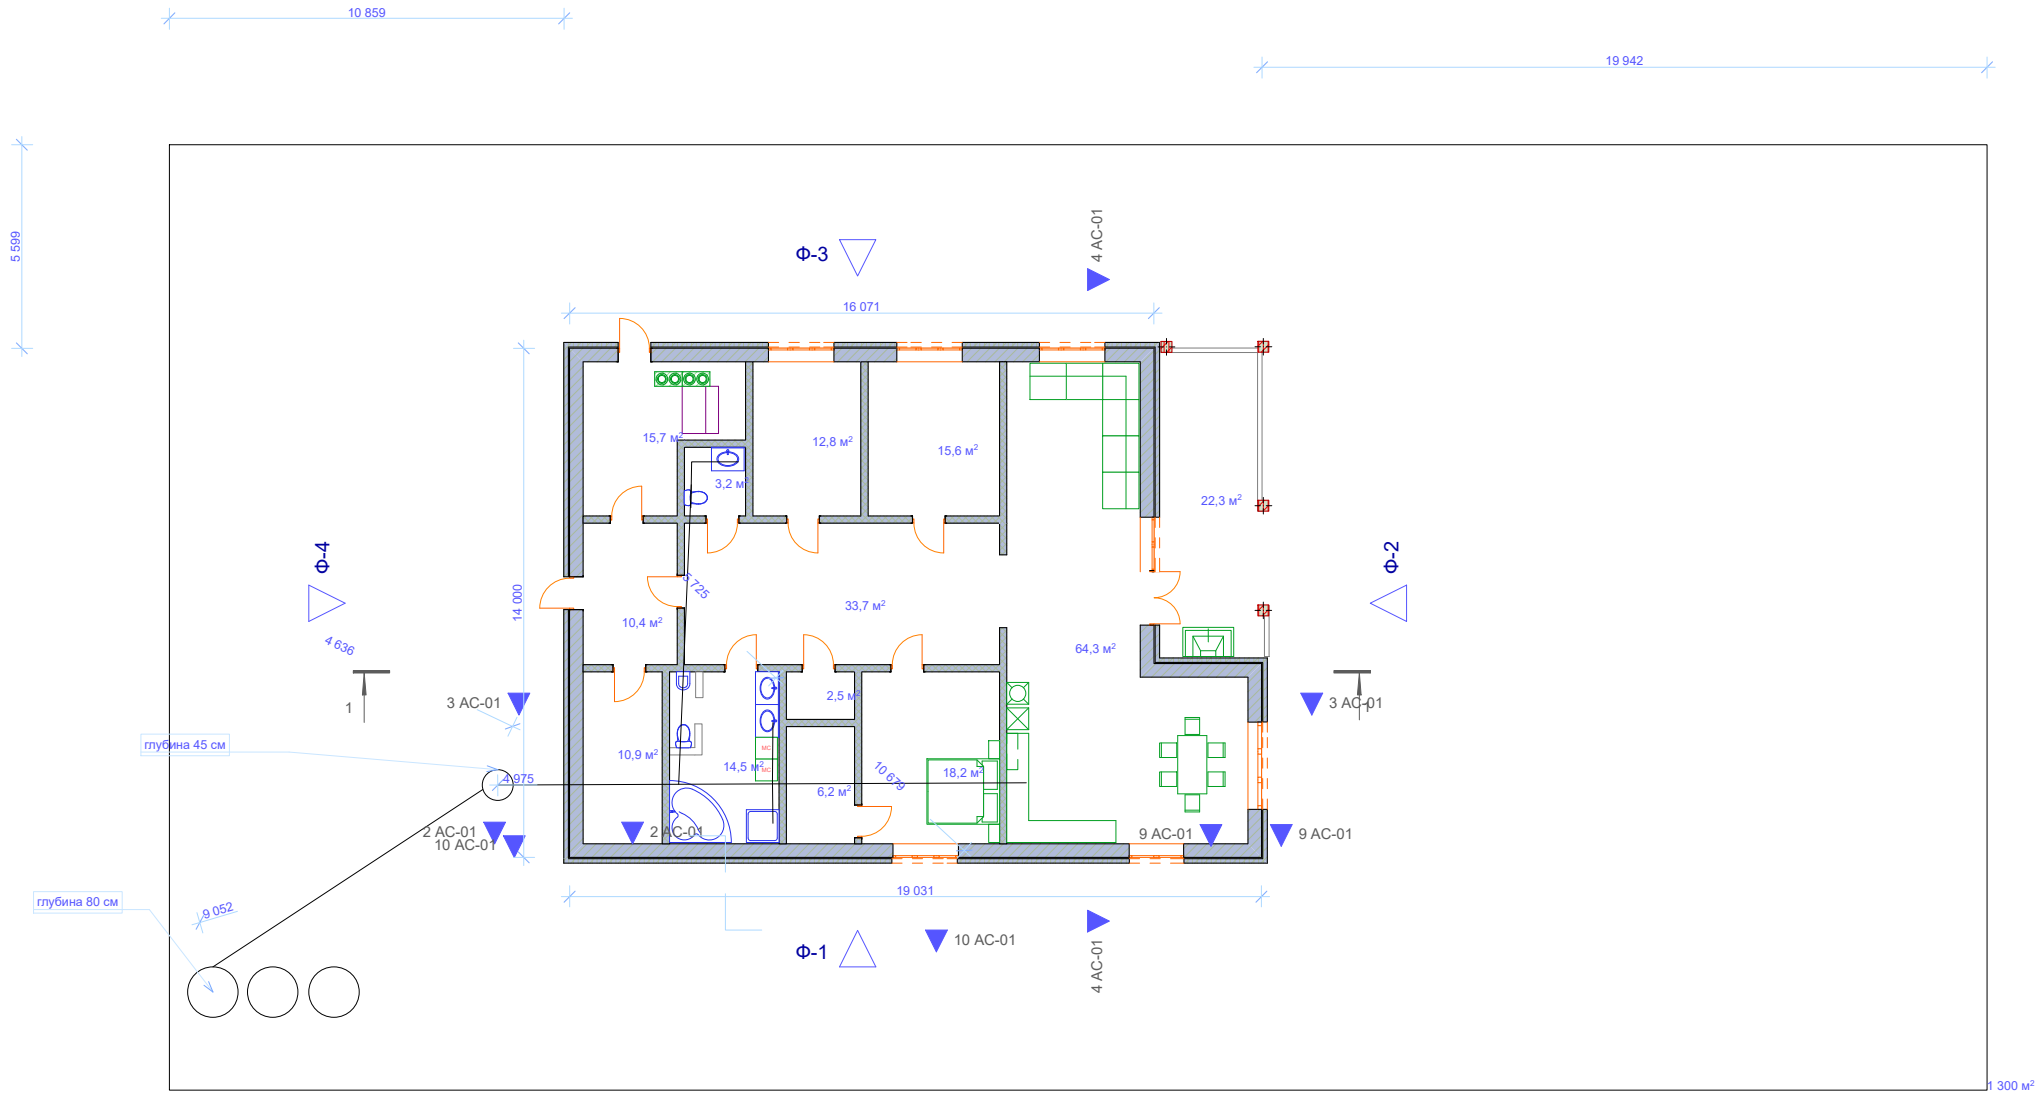
10 859
19 942
5 599
6 401
Ф-3
4 АС-01
16 071
15,7 м²
12,8 м²
15,6 м²
3,2 м²
22,3 м²
Ф-4
Ф-2
14 000
725
33,7 м²
10,4 м²
64,3 м²
4 636
1
3 АС-01
3 АС-01
2,5 м²
глубина 45 см
10,9 м²
14,5 м²
10 679
18,2 м²
2,975
6,2 м²
2 АС-01
10 АС-01
2 АС-01
9 АС-01
9 АС-01
19 031
глубина 80 см
9 052
Ф-1
10 АС-01
4 АС-01
1 300 м²