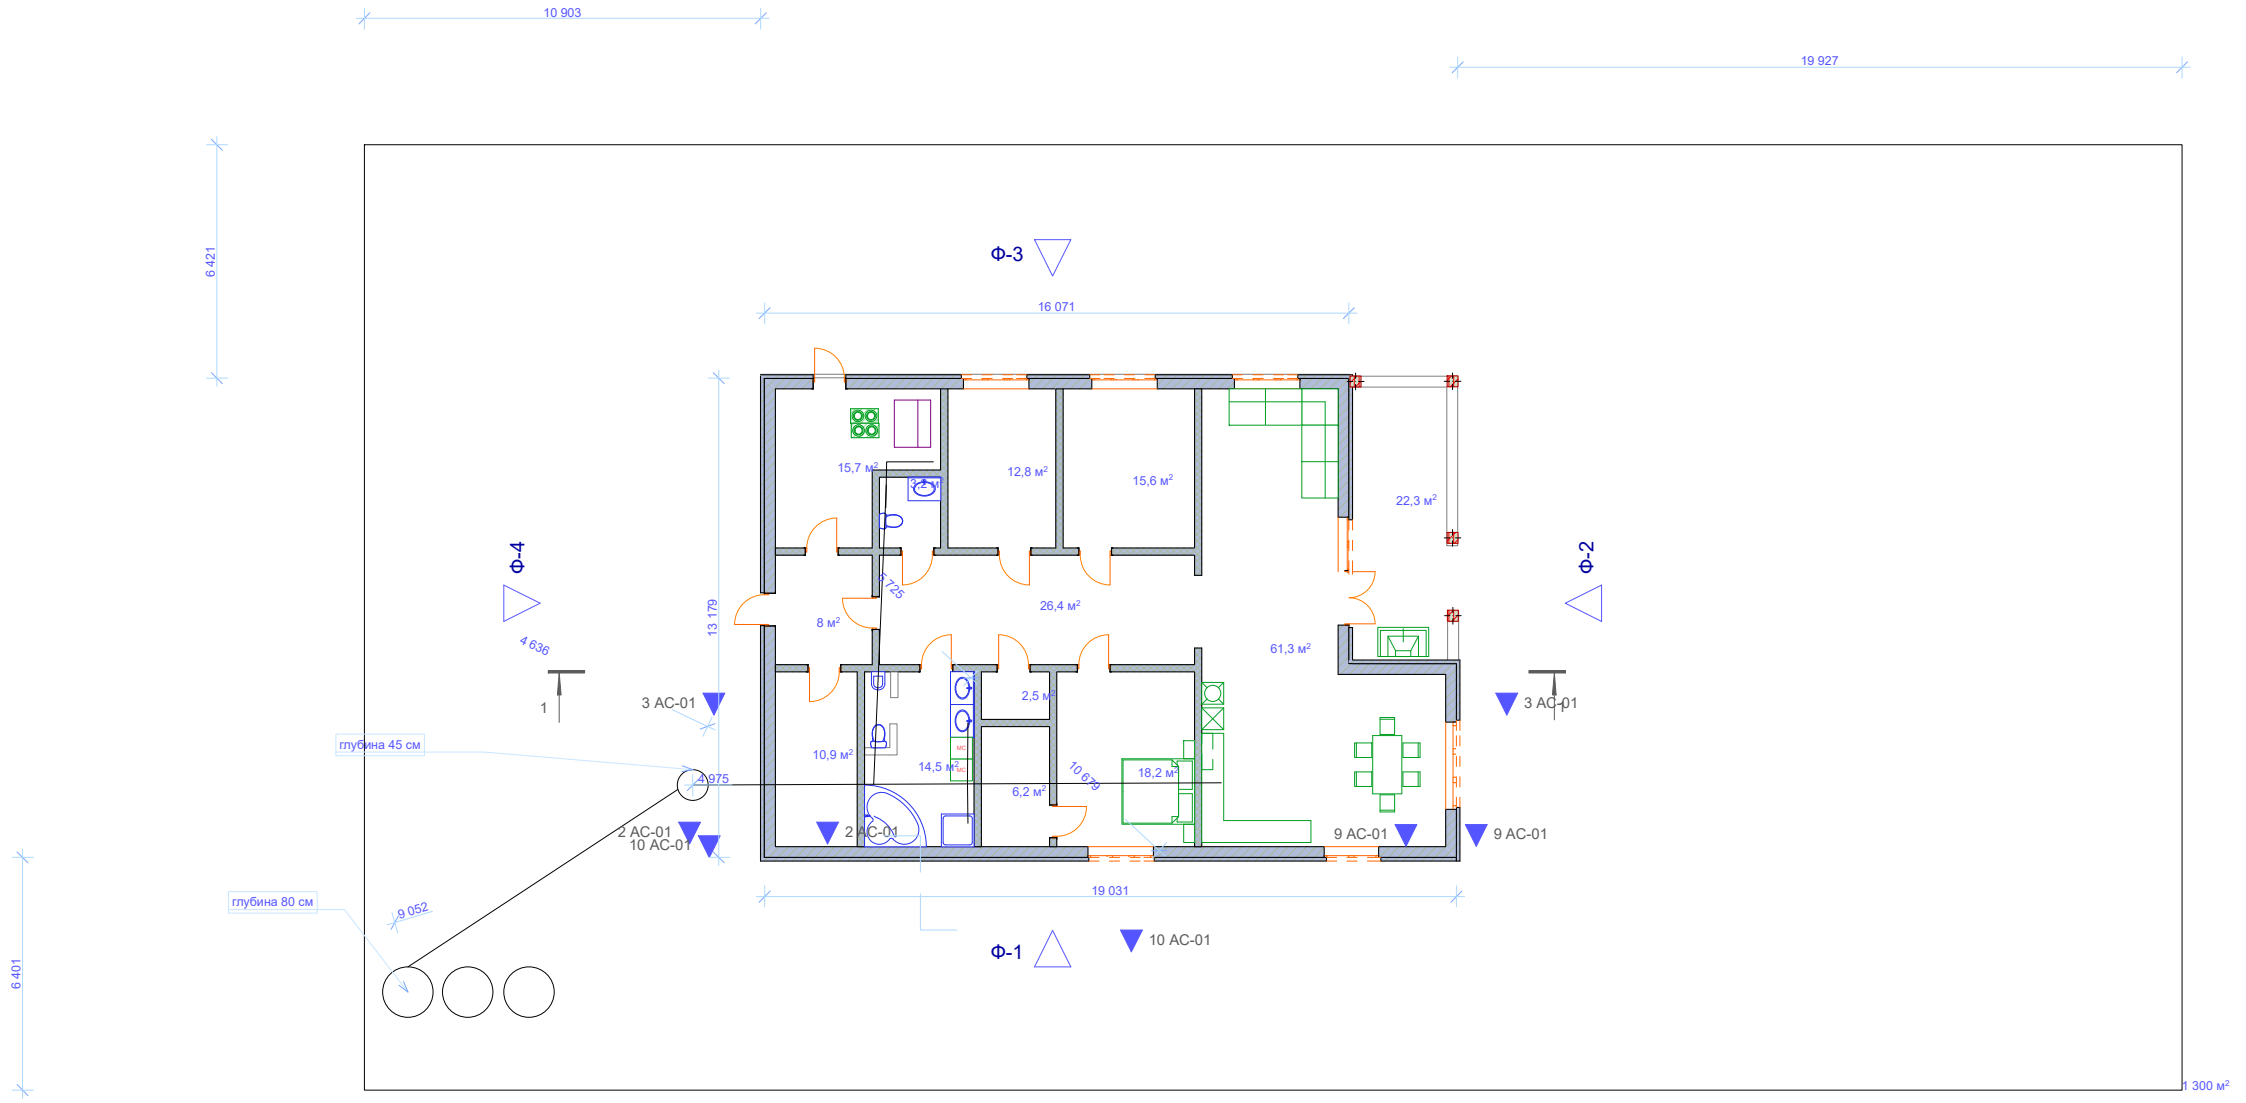
10 903
19 927
6 421
Ф-3
16 071
15,7 м²
12,8 м²
15,6 м²
22,3 м²
Ф-4
Ф-2
7 725
26,4 м²
8 м²
13 179
4 636
61,3 м²
1
3 АС-01
3 АС-01
2,5 м²
глубина 45 см
10,9 м²
14,5 м²
10 679
18,2 м²
2 975
6,2 м²
2 АС-01
10 АС-01
2 АС-01
9 АС-01
9 АС-01
19 031
глубина 80 см
9 052
Ф-1
10 АС-01
6 401
1 300 м²