


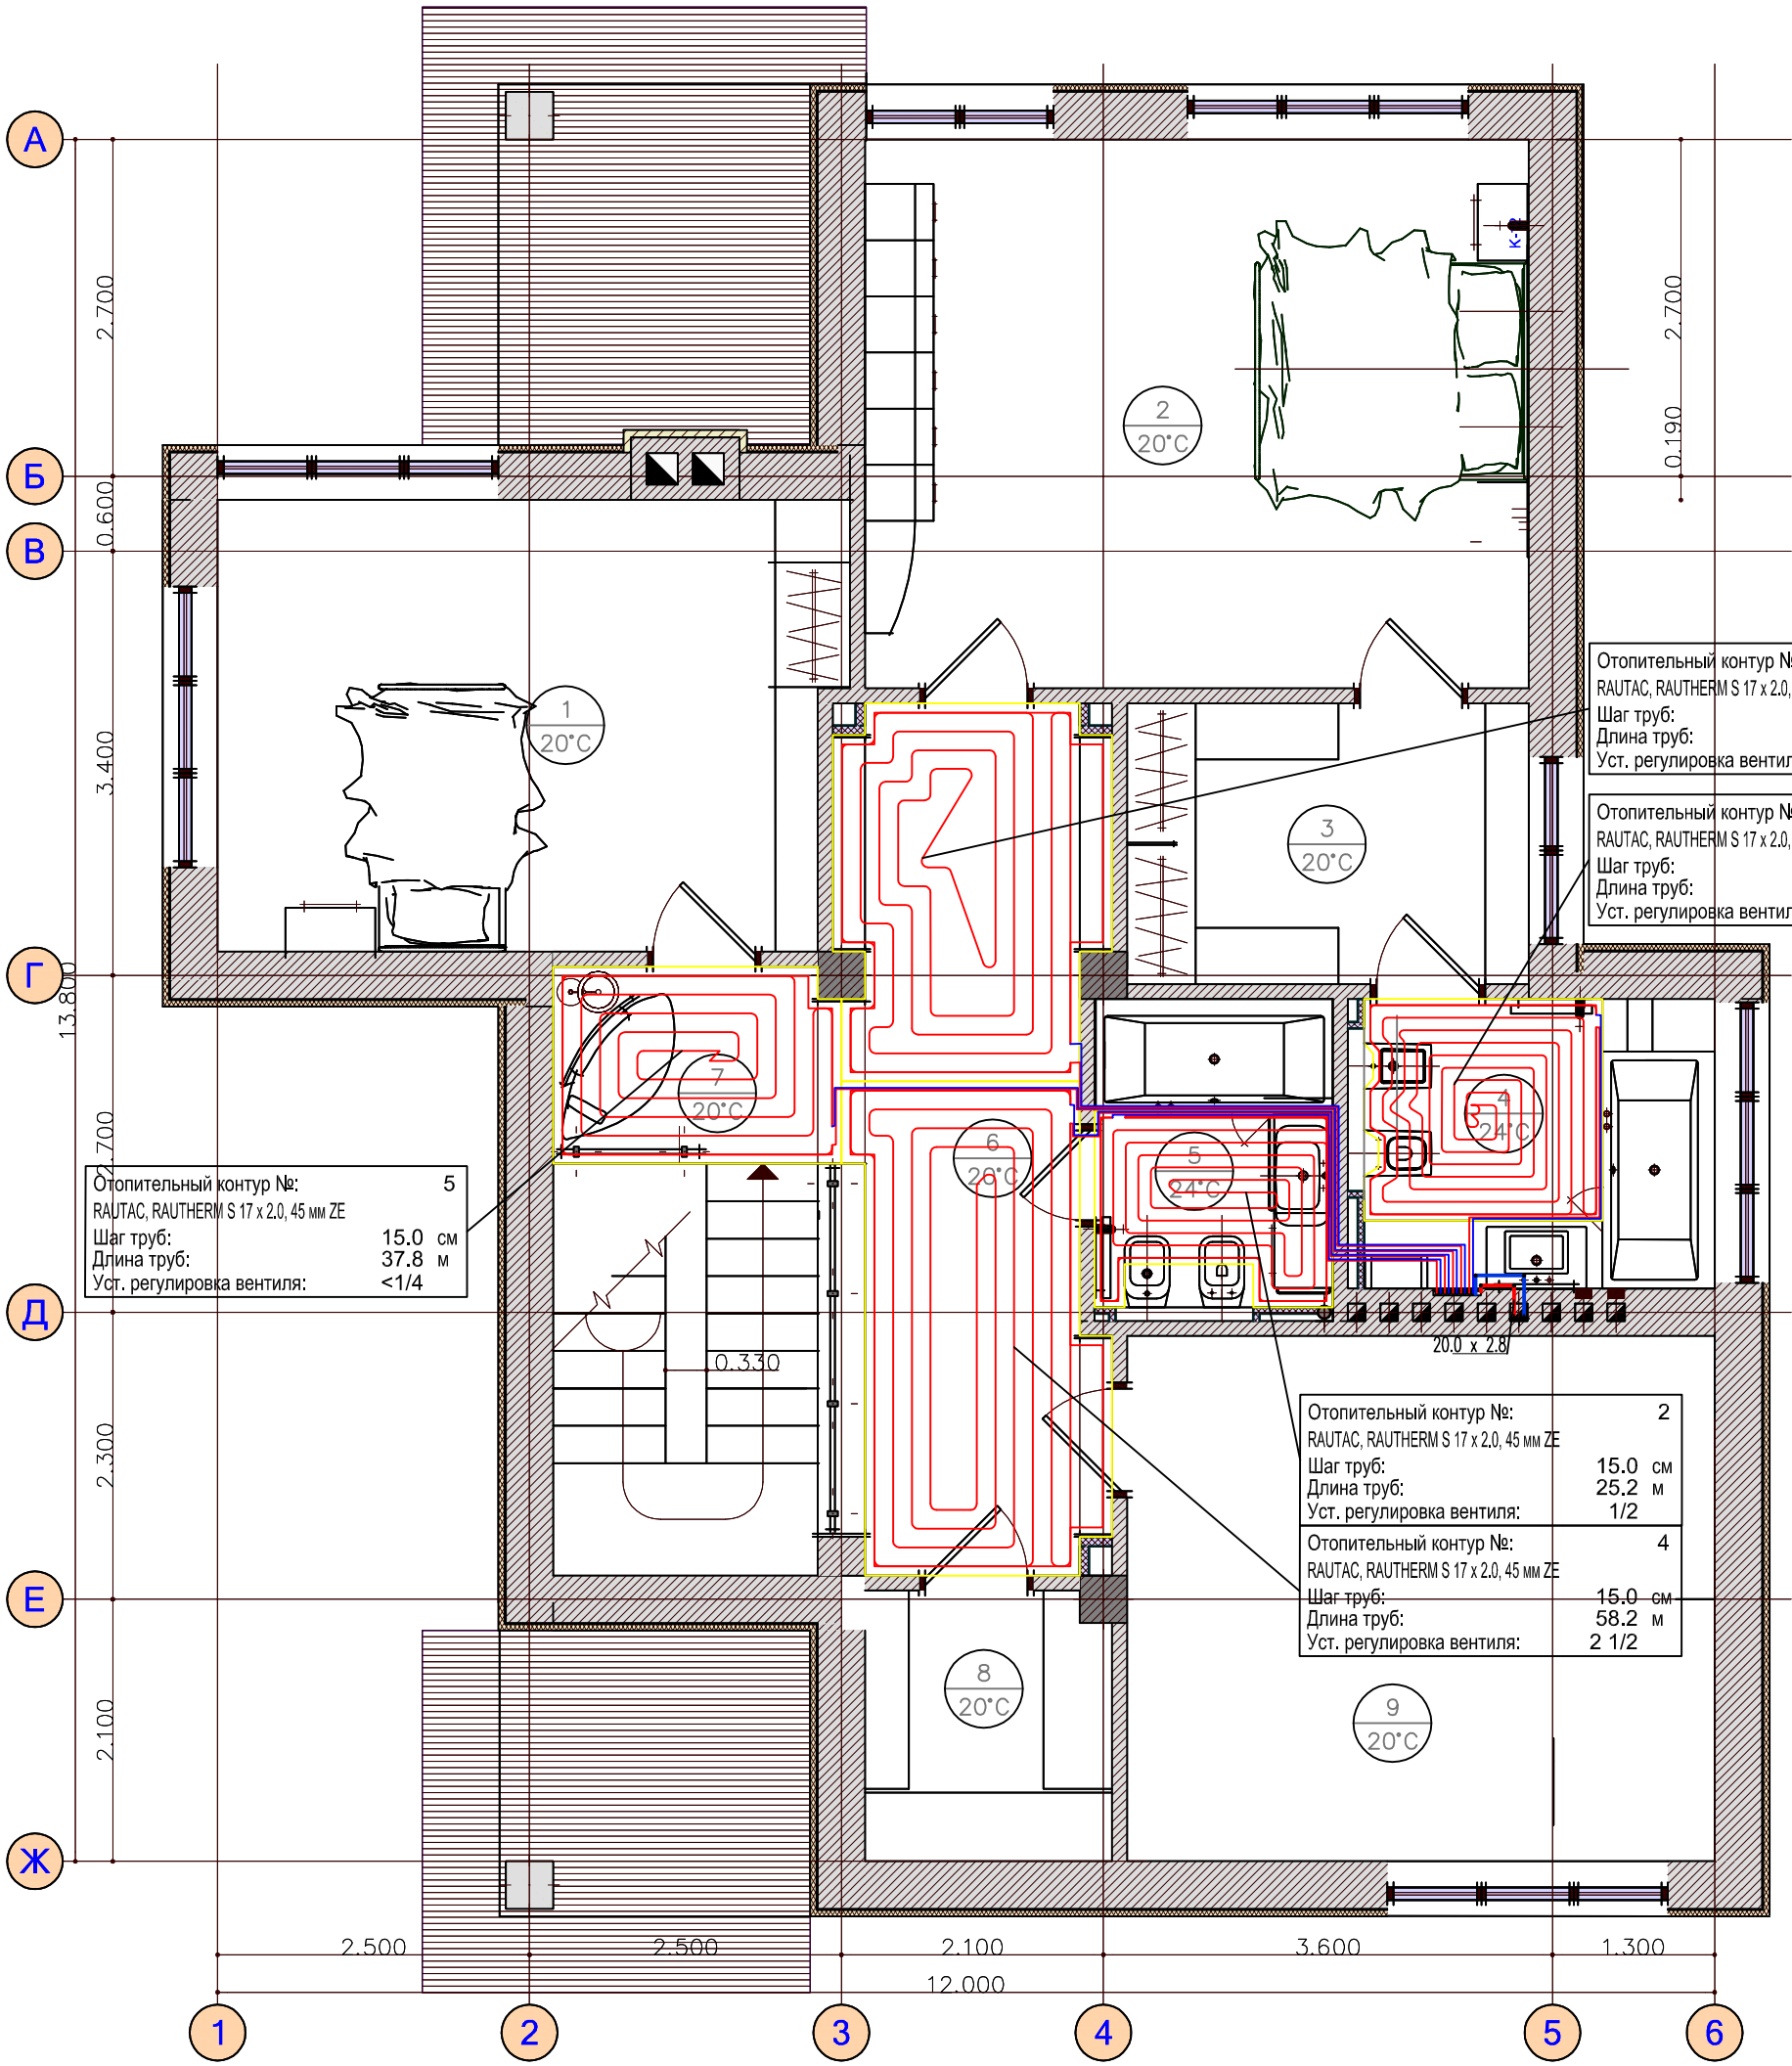

Висота від підлоги до стелі м.
Загальна площа поверху м²



Експлікація приміщень:


27/10 - 10 - AP					
Ізм.	№ Уч.	Лист	№ Док.	Підпис	Дата
Директор	Полякова				27.10.
ГАП	Поляков				27.10.
План другого поверху					
М 1:60					
Перевірів	Полякова				27.10.
Розробив	Поляков				27.10.
Асоціація "УкрЕксПроБуд"					

Заєм. Інв.

Підп. і дата

Інв. Підп.