# План 1-го этажа

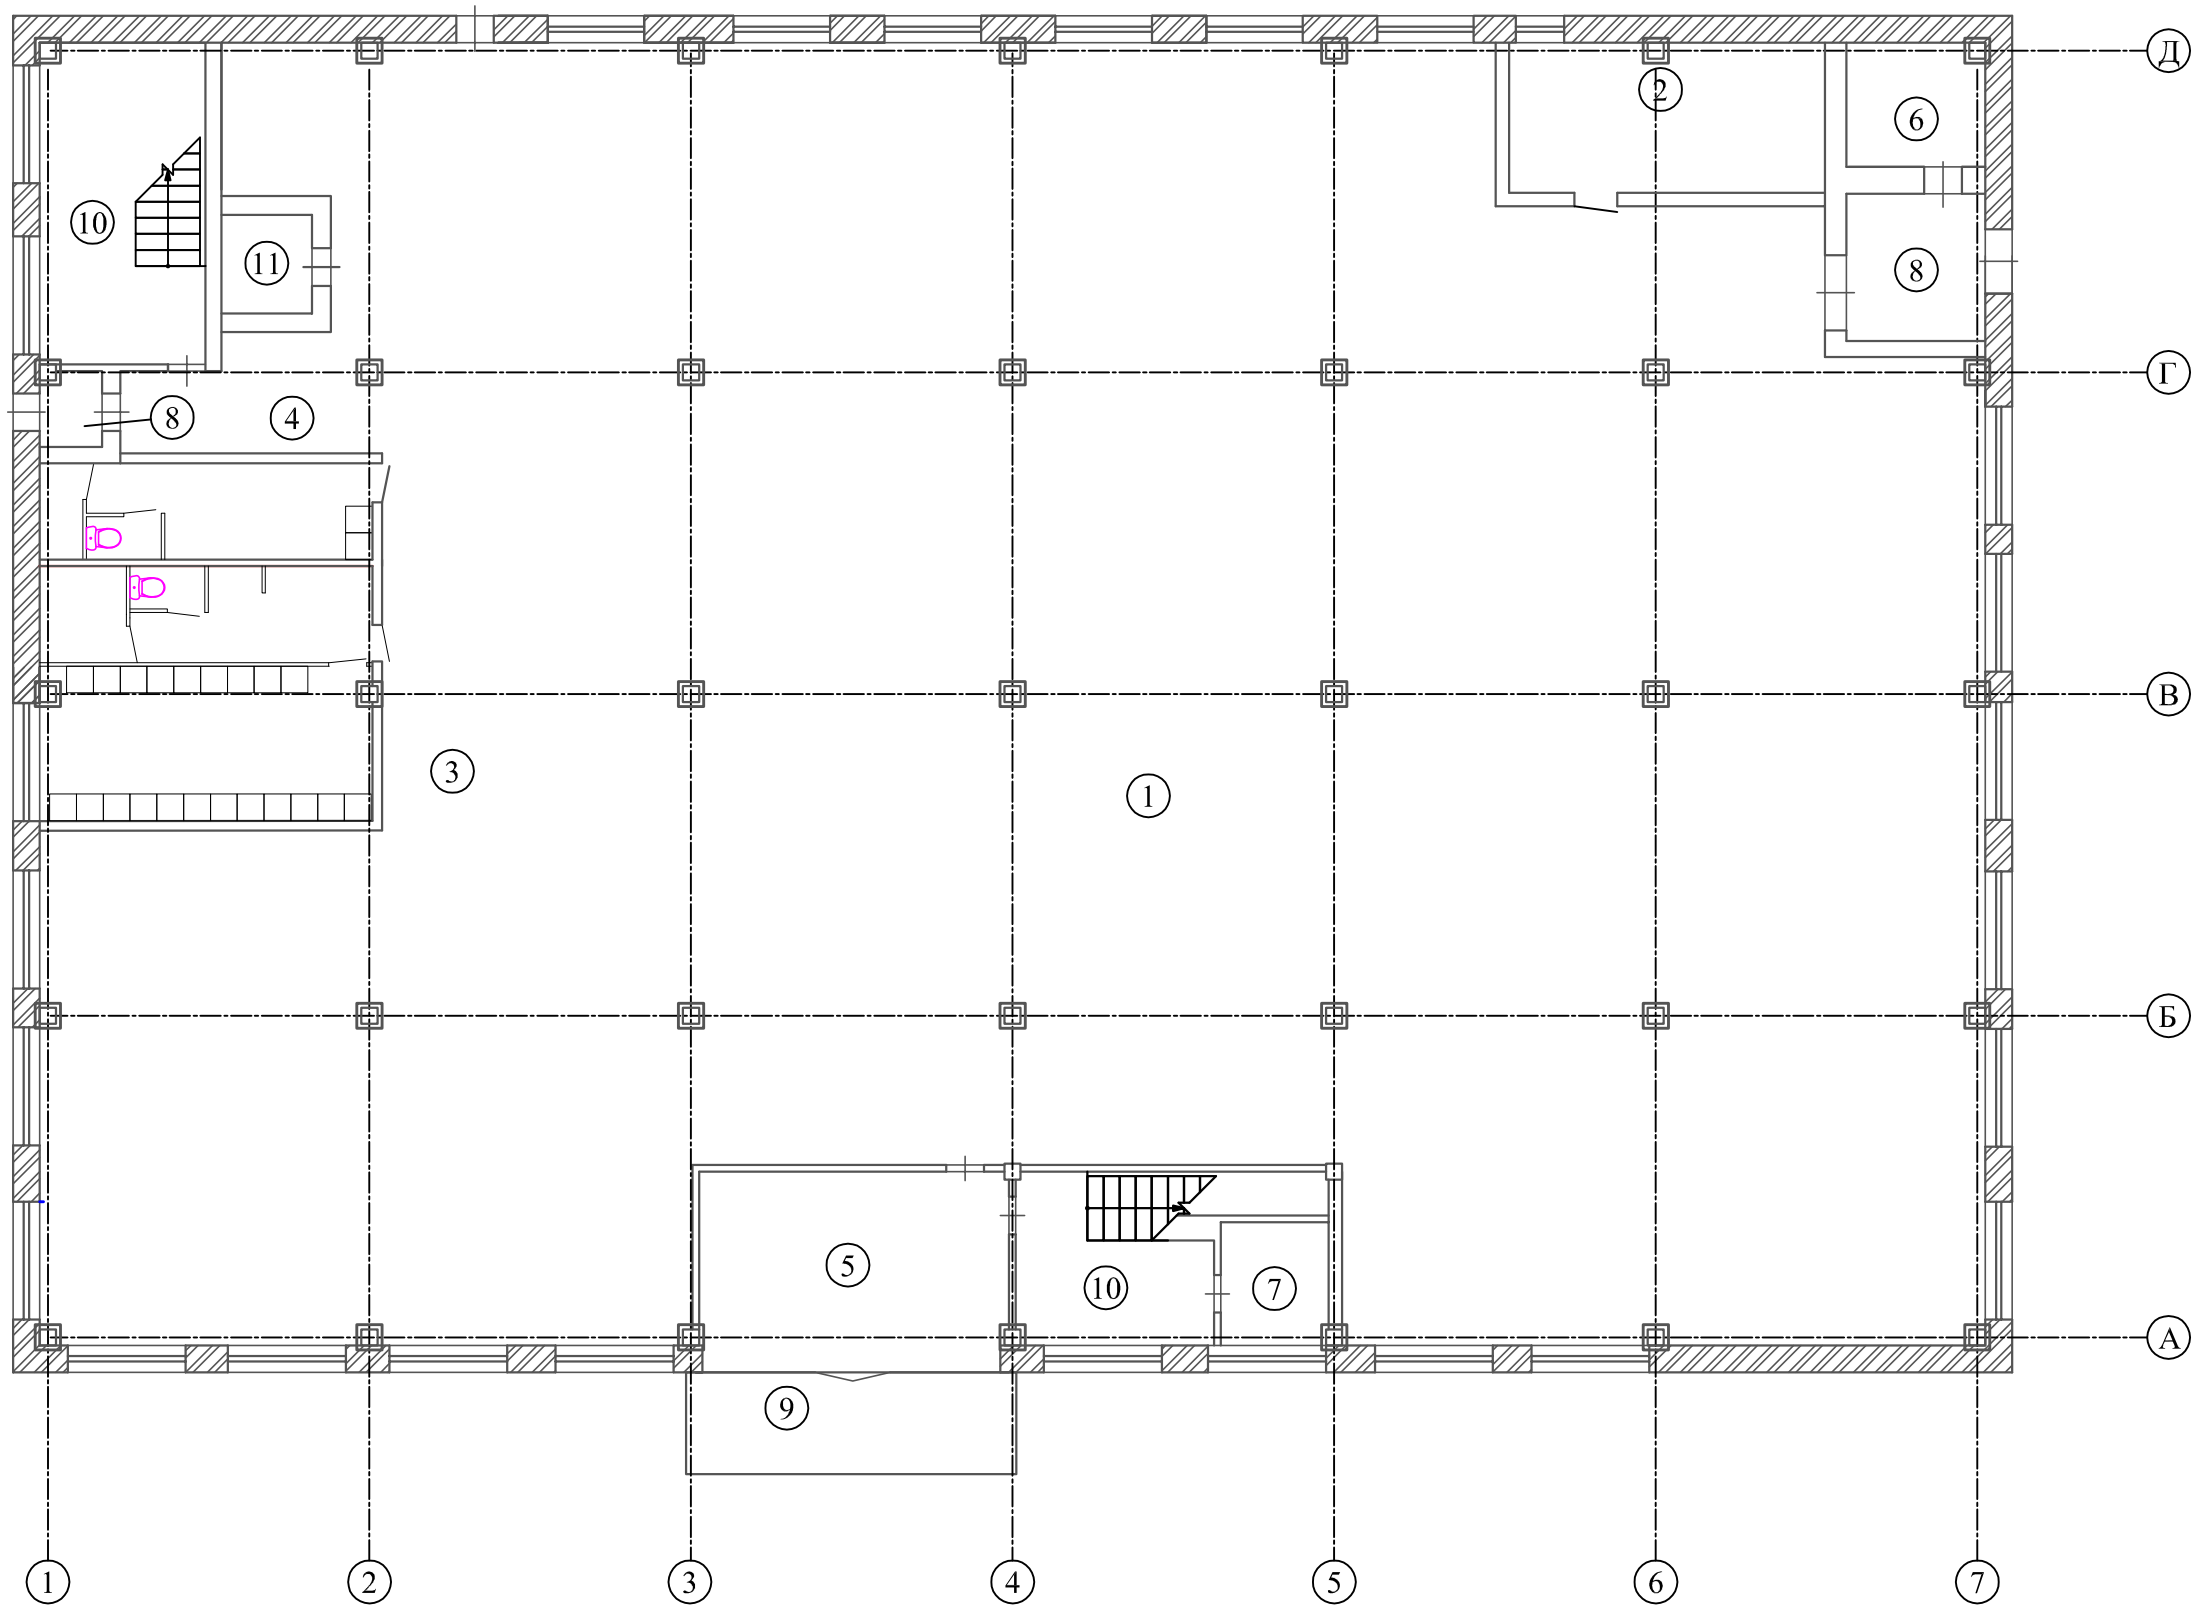


## Экспликация помещений

| Номер пом. | Наименование | Площадь,м² | Примеч. |
|---|---|---|---|
| 1 | Цех | 724,48 | |
| 2 | Котельная | 16,41 | |
| 3 | Раздевалка мужская | 29,3 | |
| 4 | Раздевалка женская | 11,2 | |
| 5 | Холл | 20,6 | |
| 6 | Кладовая | 5,92 | |
| 7 | Кладовая | 4,6 | |
| 8 | Тамбур | 8,7 | |
| 9 | Крыльцо | 11,7 | |
| 10 | Лестница | 27,3 | |
| 11 | Лифт | 3,1 | |

| Изм. | Кол.уч. | Лист | № док. | Подп. | Дата | | Стадия | Лист | Листов |
|---|---|---|---|---|---|---|---|---|---|
| | | | | | | | | | |