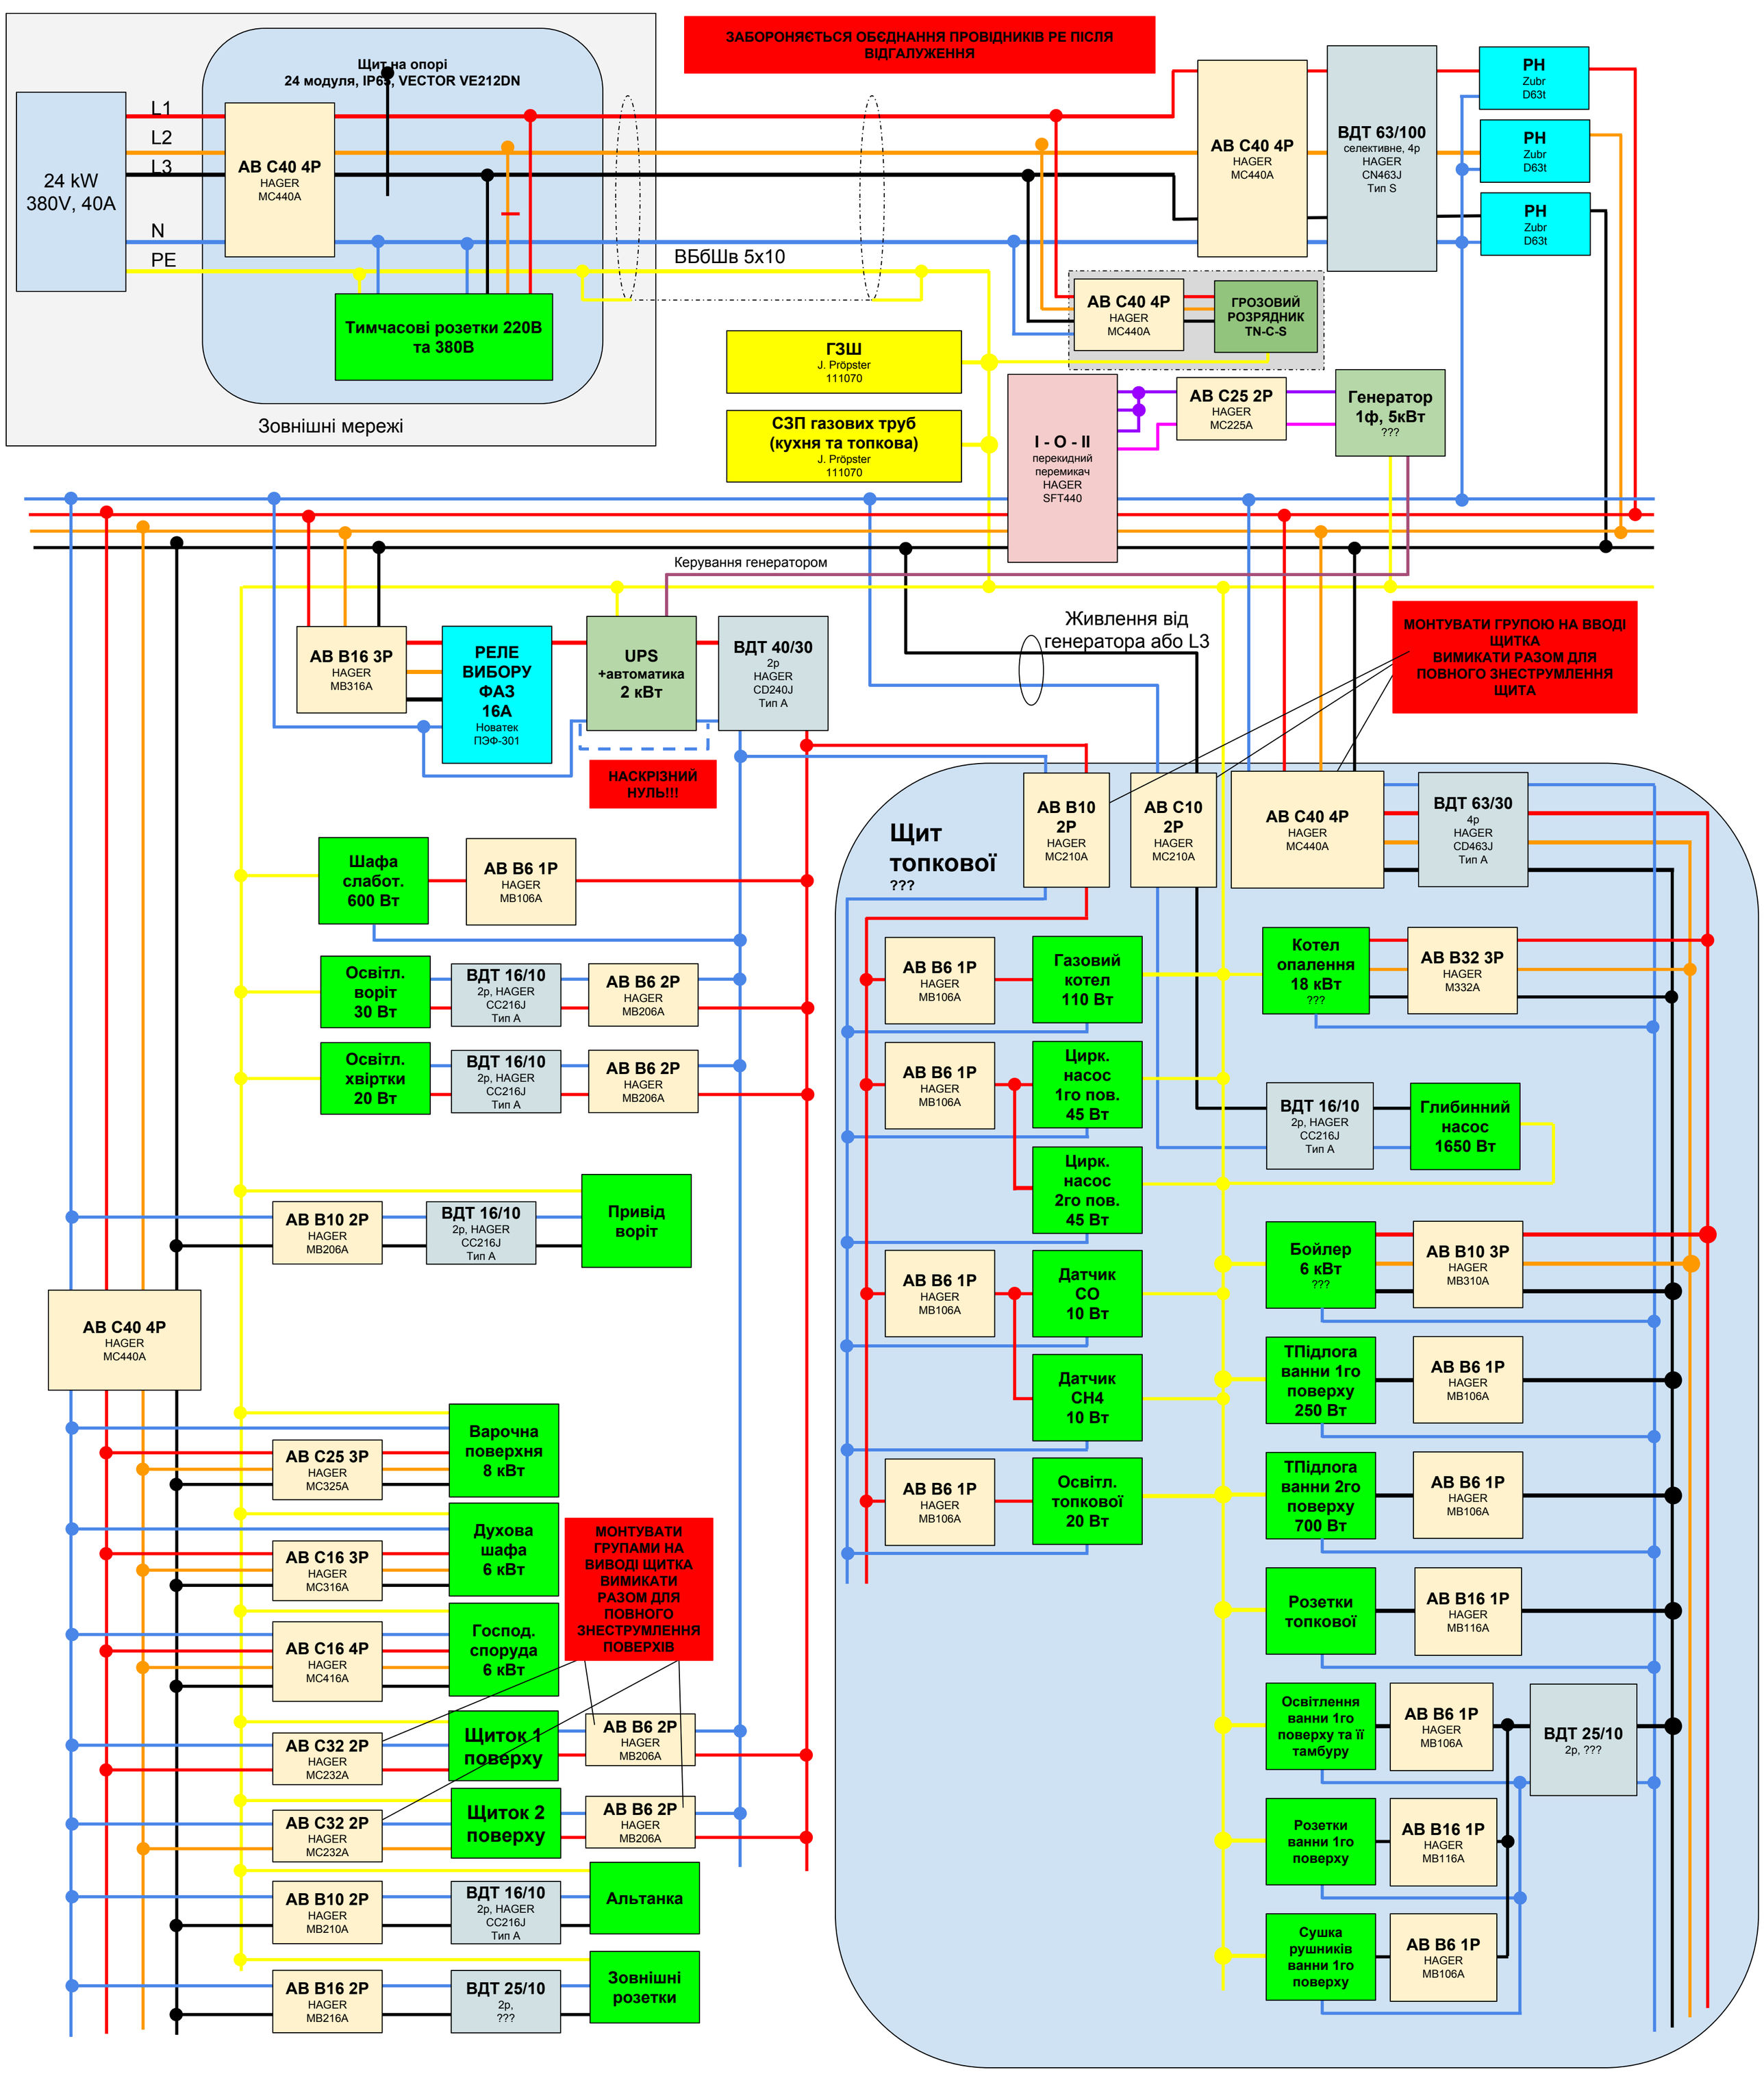
ЗАБОРОНЯЄТЬСЯ ОБЄДНАННЯ ПРОВІДНИКІВ PE ПІСЛЯ ВІДГАЛУЖЕННЯ
Щит на опорі
24 модуля, IP65, VECTOR VE212DN
24 kW
380V, 40A
L1
L2
L3
N
PE
AB C40 4P
HAGER
MC440A
Тимчасові розетки 220В та 380В
Зовнішні мережі
ВБбШв 5х10
AB C40 4P
HAGER
MC440A
ВДТ 63/100
селективне, 4р
HAGER
CN463J
Тип S
РН
Zubr
D63t
РН
Zubr
D63t
РН
Zubr
D63t
AB C40 4P
HAGER
MC440A
ГРОЗОВИЙ РОЗРЯДНИК TN-C-S
ГЗШ
J. Pröpster
111070
СЗП газових труб (кухня та топкова)
J. Pröpster
111070
I - O - II
перекидний перемикач
HAGER
SFT440
AB C25 2P
HAGER
MC225A
Генератор
1ф, 5кВт
???
Керування генератором
Живлення від генератора або L3
МОНТУВАТИ ГРУПОЮ НА ВВОДІ ЩИТКА
ВИМИКАТИ РАЗОМ ДЛЯ ПОВНОГО ЗНЕСТРУМЛЕННЯ ЩИТА
AB B16 3P
HAGER
MB316A
РЕЛЕ ВИБОРУ ФАЗ
16A
Новатек
ПЭФ-301
UPS
+автоматика
2 кВт
ВДТ 40/30
2р
HAGER
CD240J
Тип A
НАСКРІЗНИЙ НУЛЬ!!!
Щит топкової
???
AB B10 2P
HAGER
MC210A
AB C10 2P
HAGER
MC210A
AB C40 4P
HAGER
MC440A
ВДТ 63/30
4р
HAGER
CD463J
Тип A
Шафа слабот.
600 Вт
AB B6 1P
HAGER
MB106A
Освітл. воріт
30 Вт
ВДТ 16/10
2р, HAGER
CC216J
Тип A
AB B6 2P
HAGER
MB206A
Освітл. хвіртки
20 Вт
ВДТ 16/10
2р, HAGER
CC216J
Тип A
AB B6 2P
HAGER
MB206A
AB B6 1P
HAGER
MB106A
Газовий котел
110 Вт
Котел опалення
18 кВт
???
AB B32 3P
HAGER
M332A
AB B6 1P
HAGER
MB106A
Цирк. насос
1го пов.
45 Вт
ВДТ 16/10
2р, HAGER
CC216J
Тип A
Глибинний насос
1650 Вт
Цирк. насос
2го пов.
45 Вт
Привід воріт
AB B10 2P
HAGER
MB206A
ВДТ 16/10
2р, HAGER
CC216J
Тип A
Бойлер
6 кВт
???
AB B10 3P
HAGER
MB310A
AB B6 1P
HAGER
MB106A
Датчик CO
10 Вт
AB C40 4P
HAGER
MC440A
ТПідлога ванни 1го поверху
250 Вт
AB B6 1P
HAGER
MB106A
Датчик CH4
10 Вт
AB C25 3P
HAGER
MC325A
Варочна поверхня
8 кВт
ТПідлога ванни 2го поверху
700 Вт
AB B6 1P
HAGER
MB106A
AB B6 1P
HAGER
MB106A
Освітл. топкової
20 Вт
AB C16 3P
HAGER
MC316A
Духова шафа
6 кВт
МОНТУВАТИ ГРУПАМИ НА ВИВОДІ ЩИТКА ВИМИКАТИ РАЗОМ ДЛЯ ПОВНОГО ЗНЕСТРУМЛЕННЯ ПОВЕРХІВ
Розетки топкової
AB B16 1P
HAGER
MB116A
AB C16 4P
HAGER
MC416A
Господ. споруда
6 кВт
Освітлення ванни 1го поверху та її тамбуру
AB B6 1P
HAGER
MB106A
ВДТ 25/10
2р, ???
AB C32 2P
HAGER
MC232A
Щиток 1 поверху
AB B6 2P
HAGER
MB206A
Розетки ванни 1го поверху
AB B16 1P
HAGER
MB116A
AB C32 2P
HAGER
MC232A
Щиток 2 поверху
AB B6 2P
HAGER
MB206A
AB B10 2P
HAGER
MB210A
ВДТ 16/10
2р, HAGER
CC216J
Тип A
Альтанка
Сушка рушників ванни 1го поверху
AB B6 1P
HAGER
MB106A
AB B16 2P
HAGER
MB216A
ВДТ 25/10
2р,
???
Зовнішні розетки