План 1-го этажа

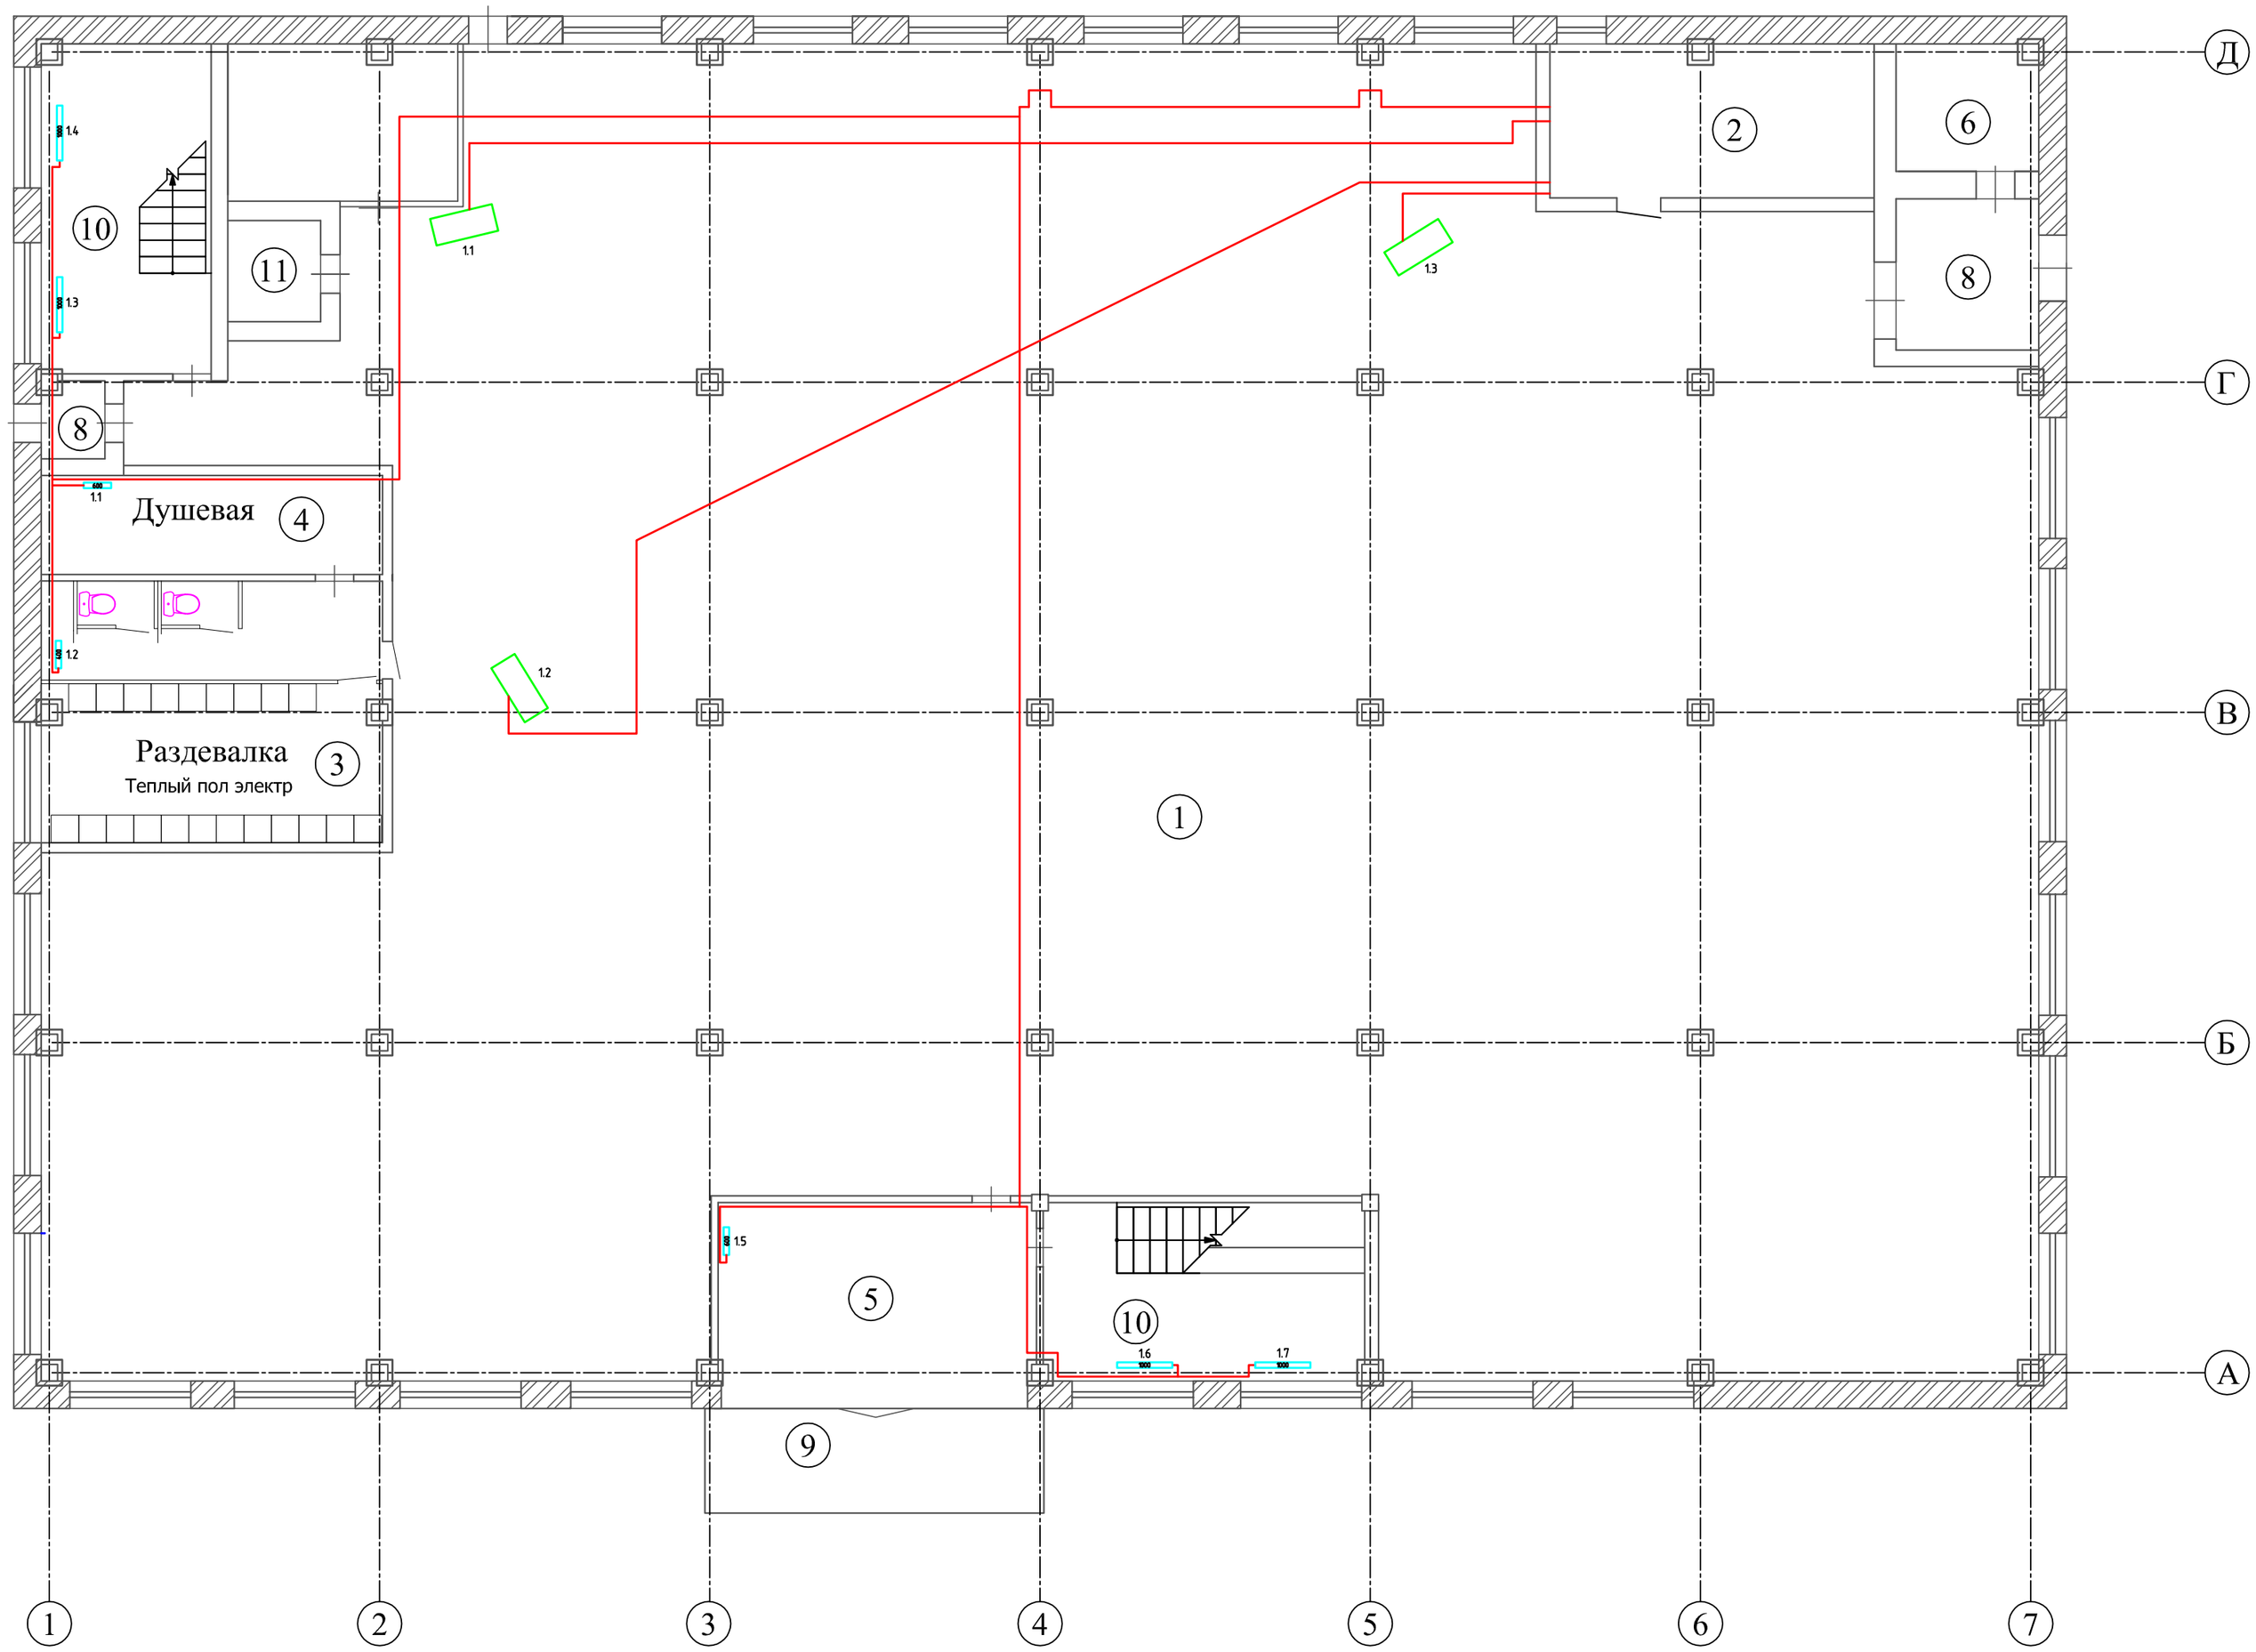

Экспликация помещений

Номер пом.	Наименование	Площадь,м²	Примеч.
1	Цех	724,48	
2	Котельная	16,41	
3	Раздевалка мужская	29,3	
4	Душевая	11,2	
5	Холл	20,6	
6	Кладовая	5,92	
7	Кладовая	4,6	
8	Тамбур	8,7	
9	Крыльцо	11,7	
10	Лестница	27,3	
11	Лифт	3,1	

Изм.	Кол.уч.	Лист	№ док.	Подп.	Дата

Стадия	Лист	Листов