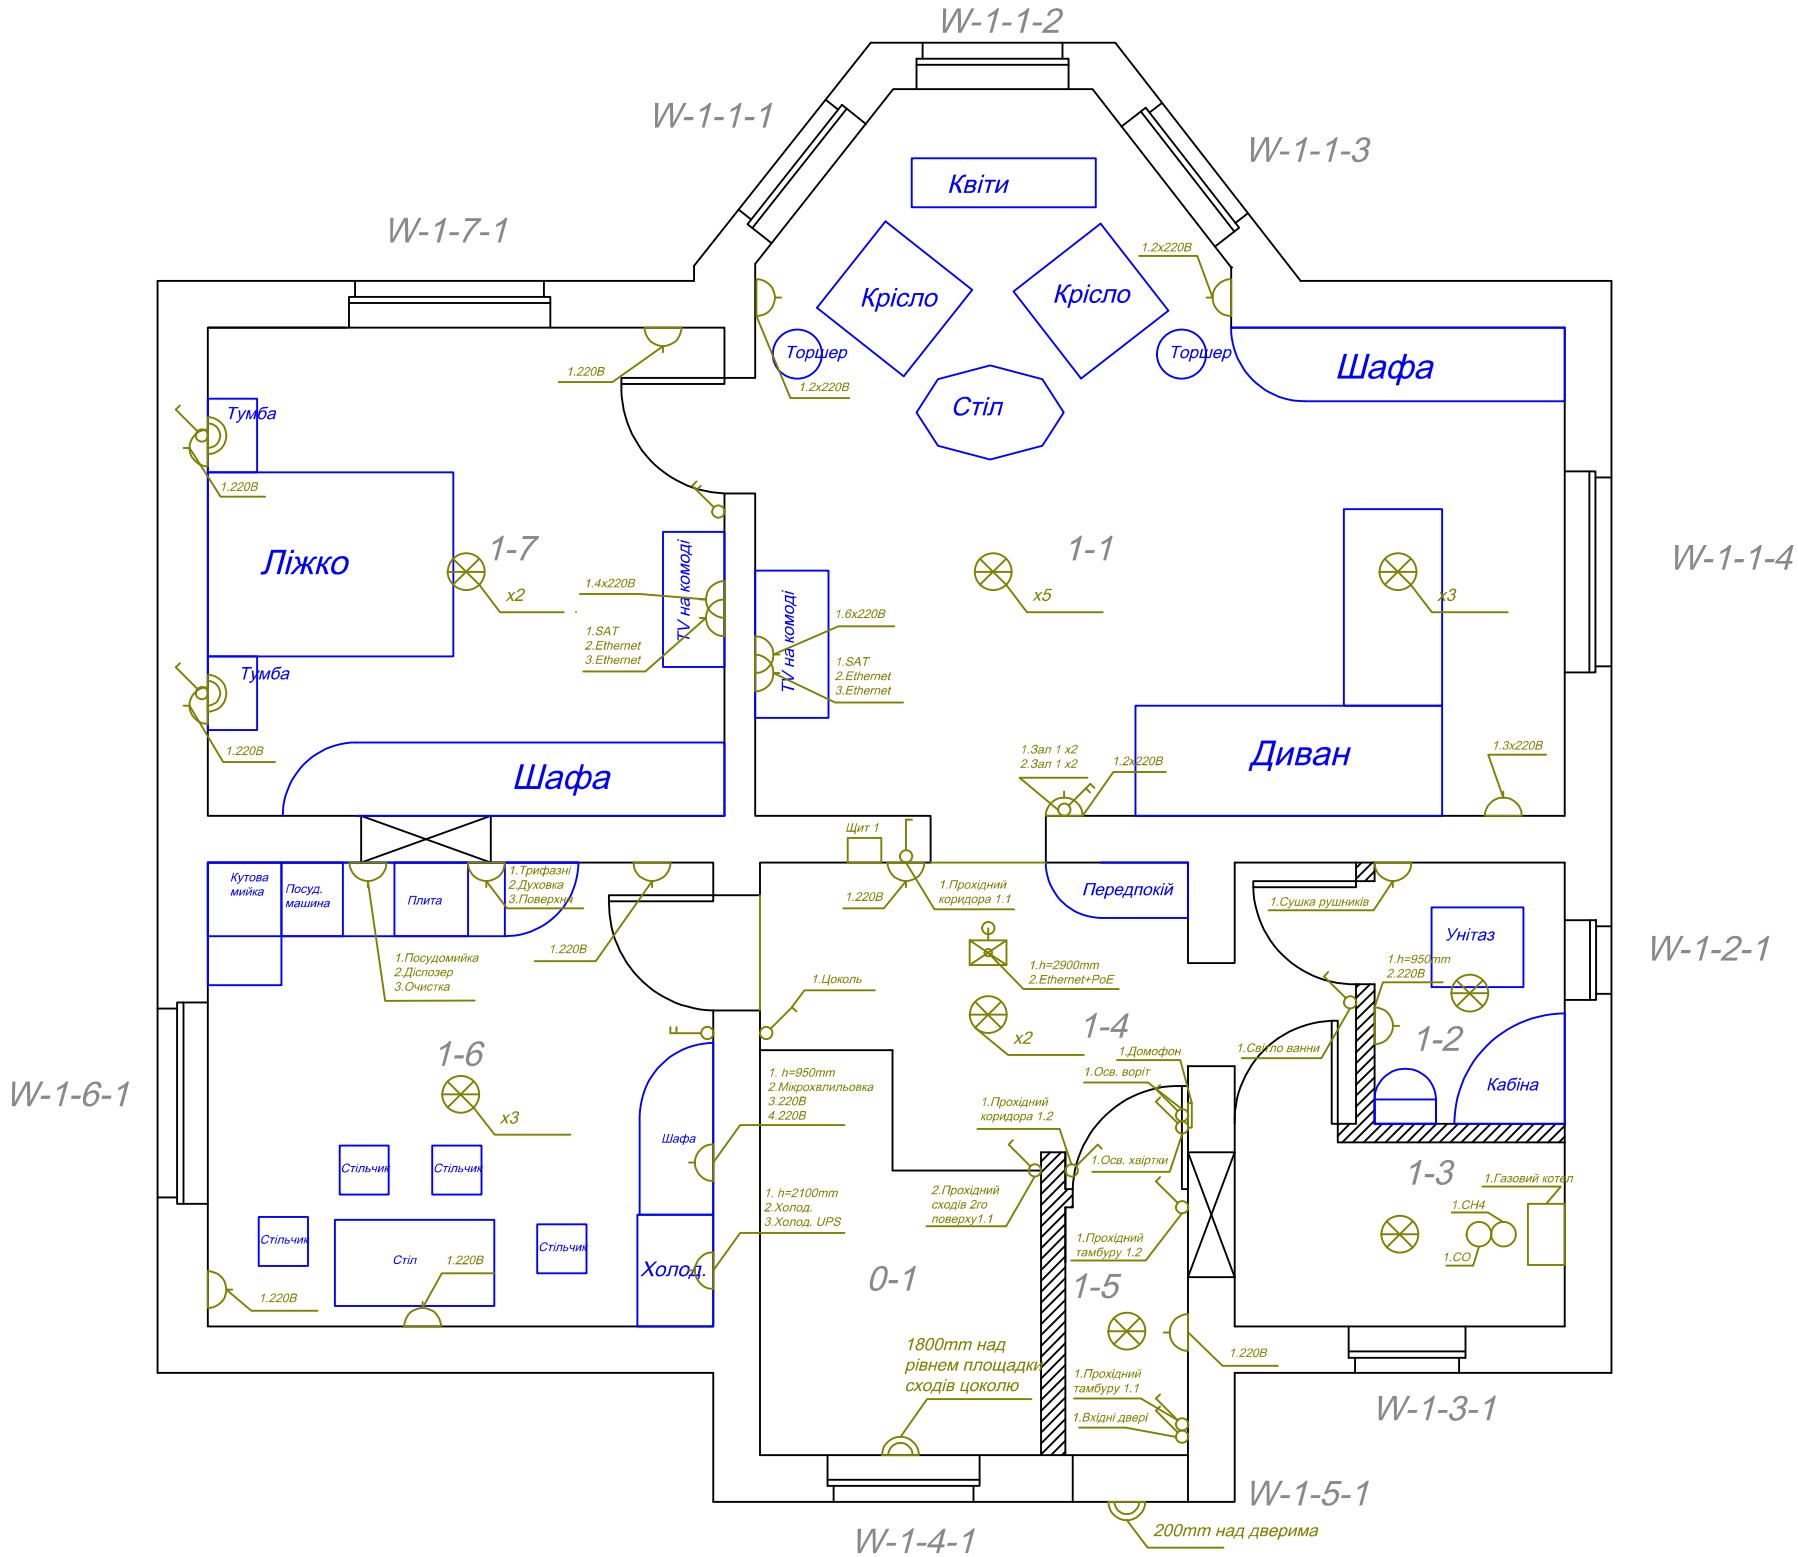
W-1-1-2
W-1-1-1
W-1-1-3
W-1-7-1
W-1-1-4
W-1-2-1
W-1-6-1
W-1-3-1
W-1-5-1
W-1-4-1
Квіти
Крісло
Крісло
Стіл
Торшер
Торшер
1.2x220B
1.2x220B
1.220B
Шафа
Тумба
Тумба
1.220B
1.220B
Ліжко
1-7
x2
1.4x220B
1.SAT
2.Ethernet
3.Ethernet
TV на комоді
TV на комоді
1.6x220B
1.SAT
2.Ethernet
3.Ethernet
1-1
x5
x3
Шафа
Диван
1.3x220B
1.3ал 1 x2
2.3ал 1 x2
1.2x220B
Щит 1
Кутова мийка
Посуд. машина
Плита
1.Трифазні
2.Духовка
3.Поверхня
1.Посудомийка
2.Діспозер
3.Очистка
1.220B
1.220B
1.Прохідний коридора 1.1
Передпокій
1.Сушка рушників
Унітаз
1.h=950mm
2.220B
1.h=2900mm
2.Ethernet+PoE
1.Цоколь
x2
1-4
1-2
1.Домофон
1.Освітлення ванни
1.Осв. воріт
Кабіна
1-6
x3
1. h=950mm
2.Мікрохвильовка
3.220B
4.220B
1.Прохідний коридора 1.2
1.Осв. хвіртки
Шафа
Стільчик
Стільчик
1-3
1.Газовий котел
1.CH4
1.CO
1. h=2100mm
2.Холод.
3.Холод. UPS
2.Прохідний сходів 2го поверху1.1
Стільчик
Стіл
1.220B
Стільчик
Холод.
1.220B
0-1
1.Прохідний тамбуру 1.2
1-5
1800mm над рівнем площадки сходів цоколю
1.220B
1.Прохідний тамбуру 1.1
1.Вхідні двері
200mm над дверима