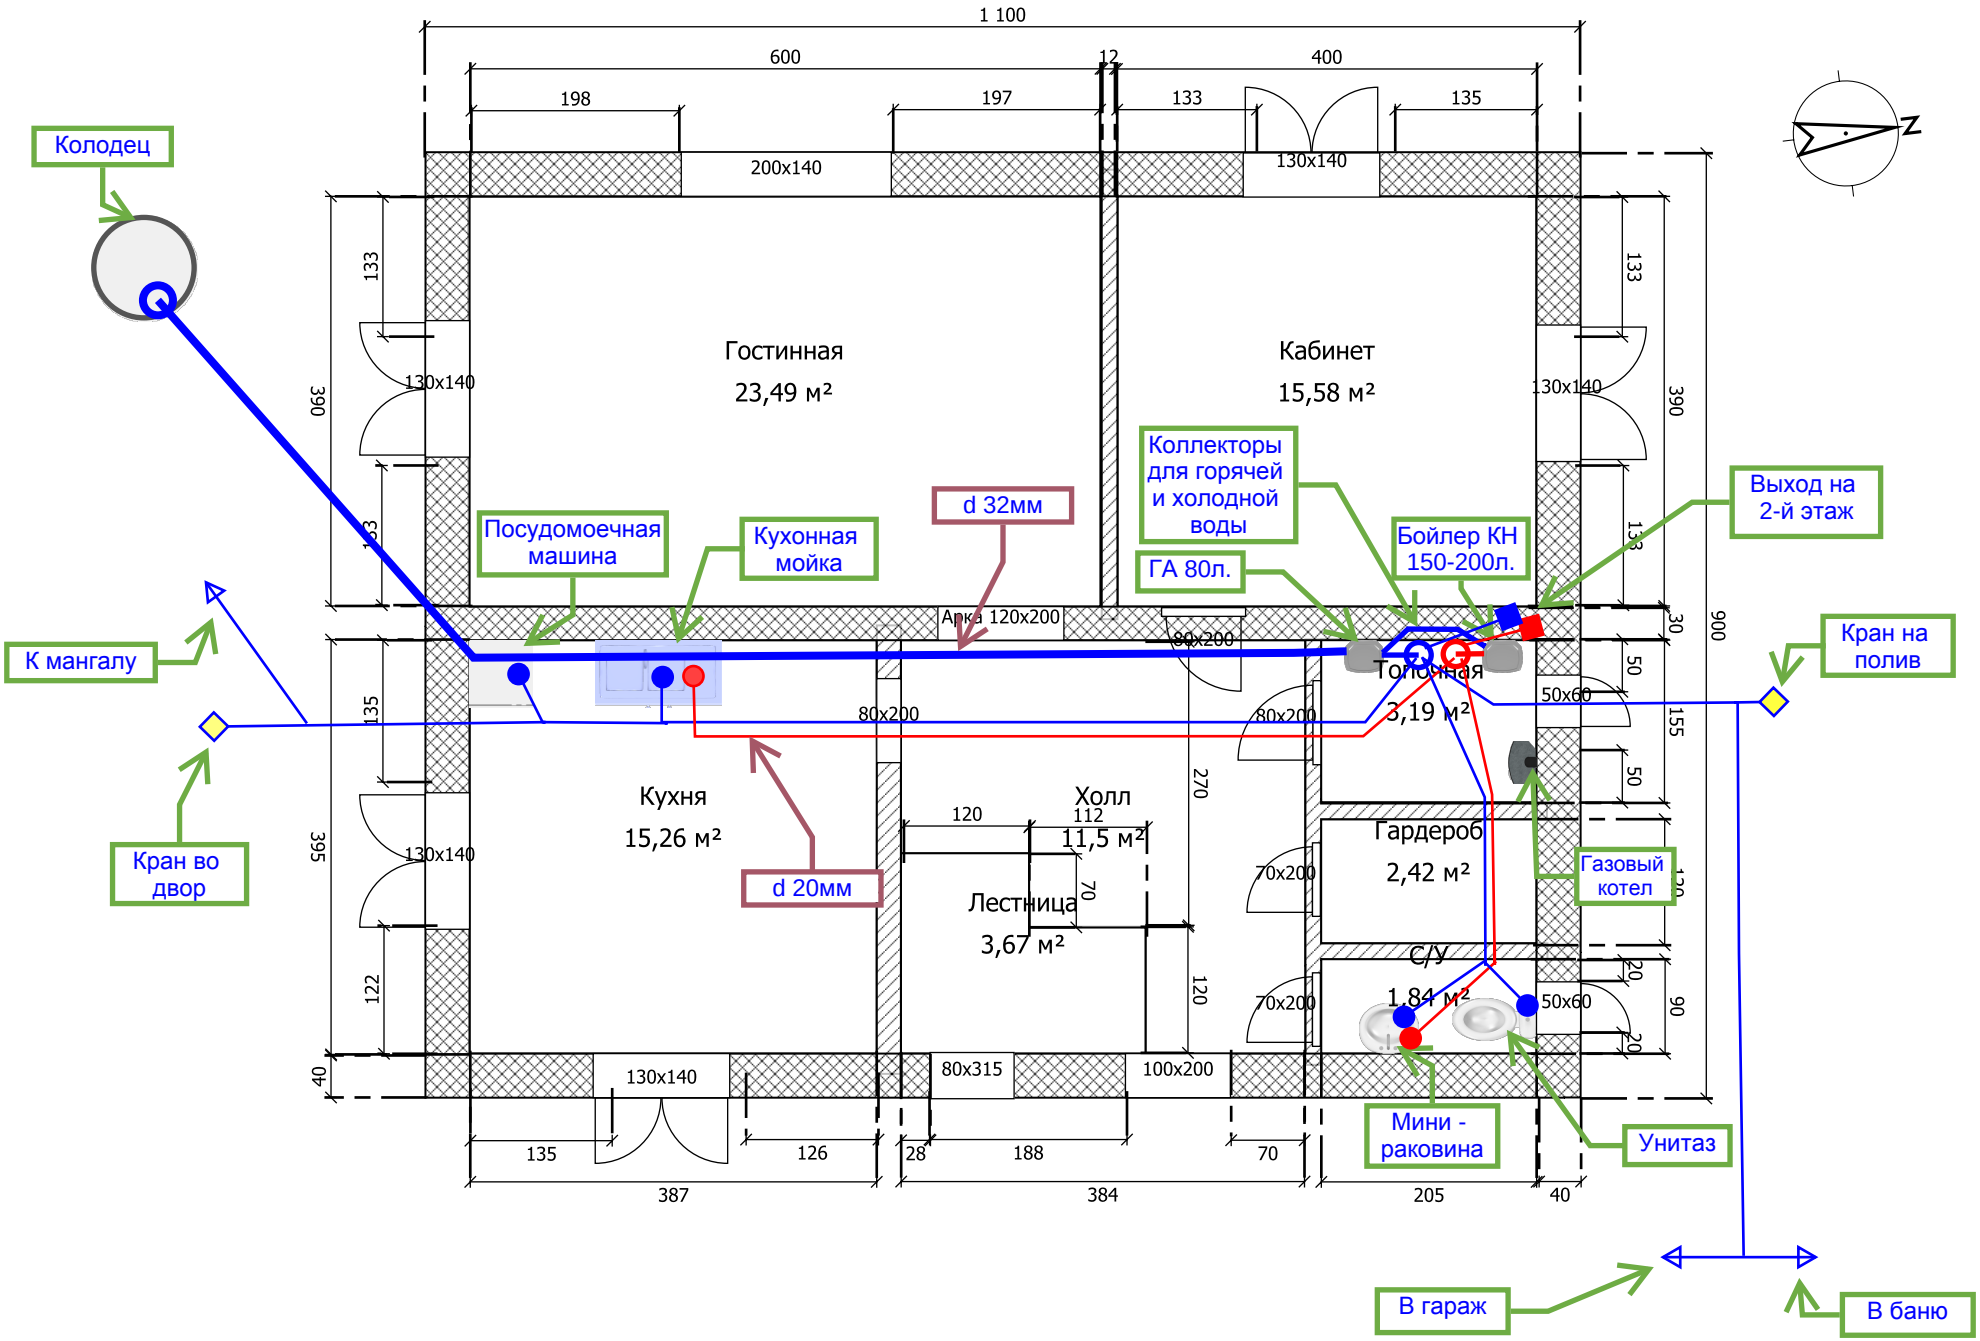
Колодец
К мангалу
Кран во двор
Посудомоечная машина
Кухонная мойка
d 32мм
d 20мм
Коллекторы для горячей и холодной воды
ГА 80л.
Бойлер КН 150-200л.
Выход на 2-й этаж
Кран на полив
Газовый котел
Мини - раковина
Унитаз
В гараж
В баню
Гостинная
23,49 м²
Кабинет
15,58 м²
Кухня
15,26 м²
Холл
11,5 м²
Лестница
3,67 м²
Гардероб
2,42 м²
С/У
1,84 м²
Арка 120x200
1 100
600
400
198
197
133
135
12
200x140
130x140
80x200
80x315
100x200
70x200
50x60
387
384
205
40
126
28
188
70
390
395
122
155
90
900