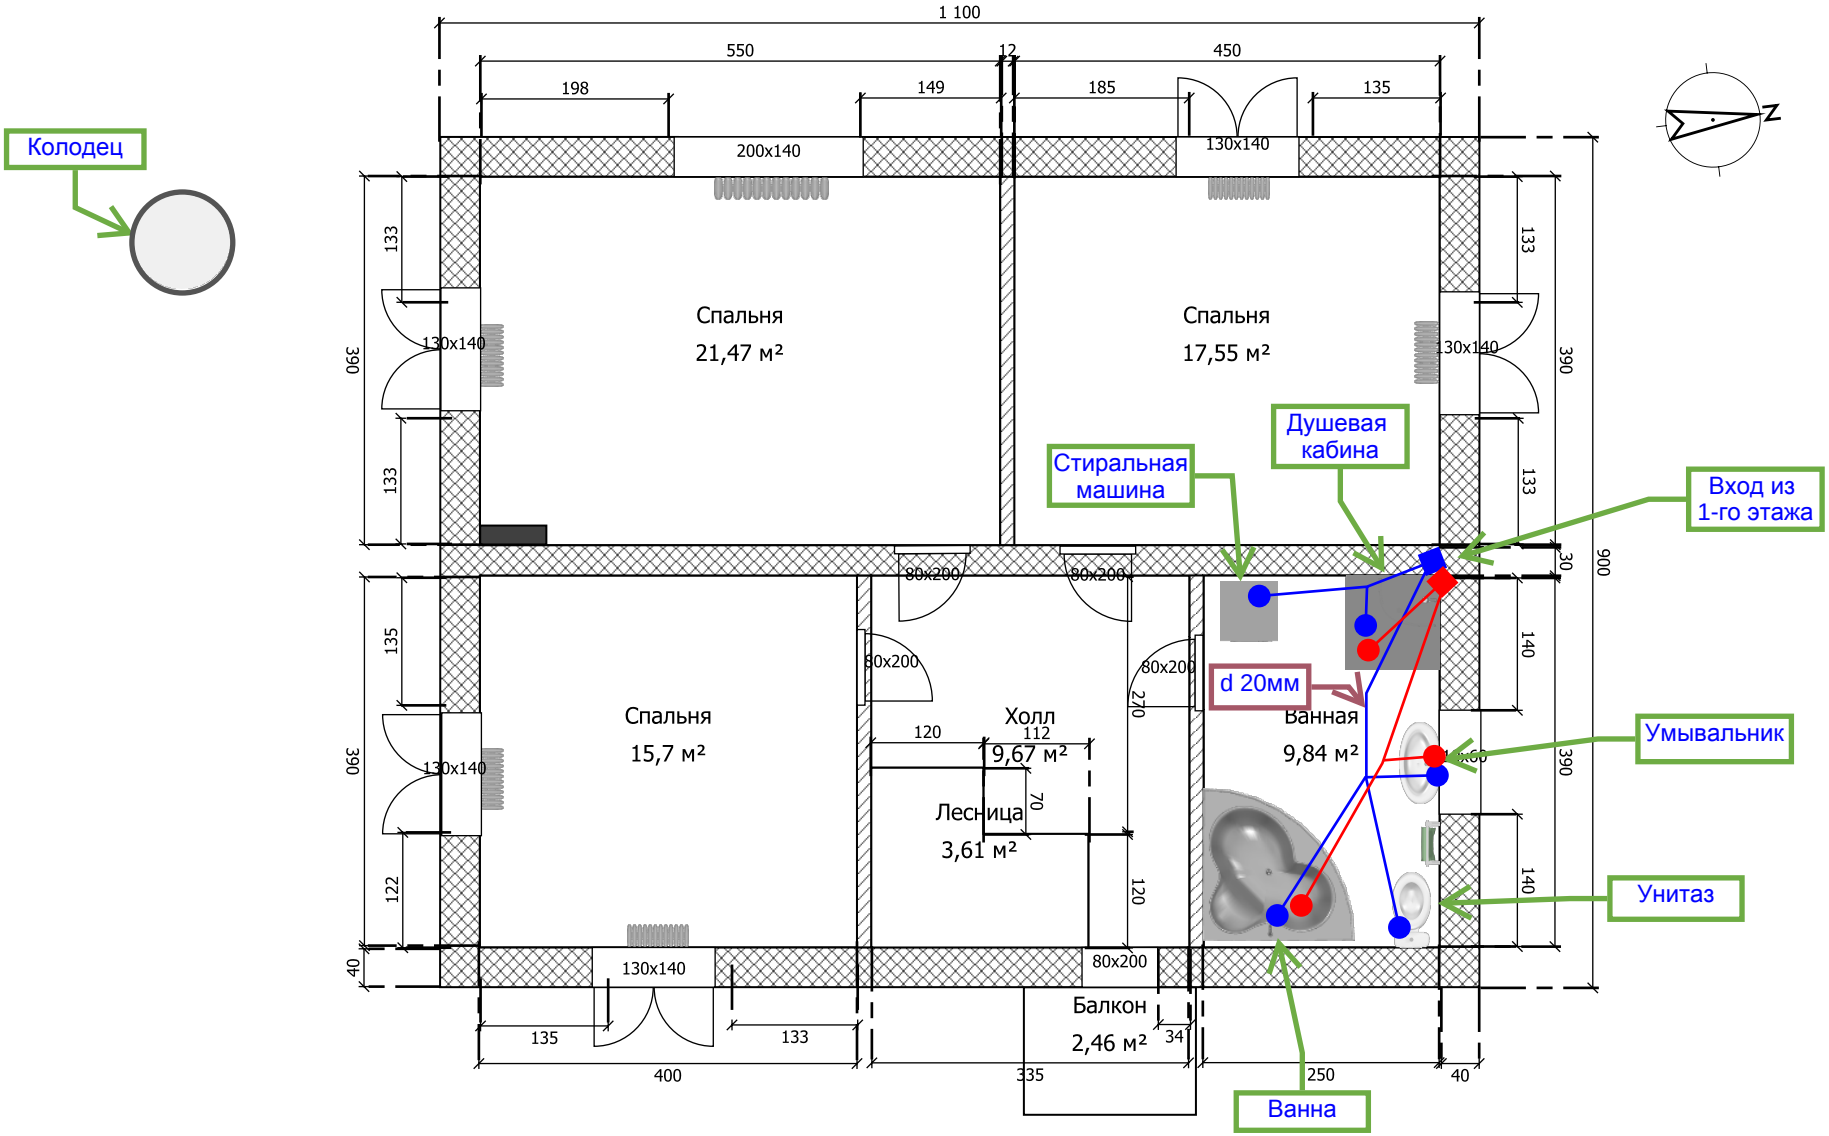
Колодец
1 100
550
12
450
198
149
185
135
200x140
130x140
Спальня
21,47 м²
Спальня
17,55 м²
Стиральная машина
Душевая кабина
Вход из 1-го этажа
d 20мм
Ванная
9,84 м²
Умывальник
Унитаз
Спальня
15,7 м²
Холл
9,67 м²
Лесница
3,61 м²
Балкон
2,46 м²
Ванна
80x200
130x140
133
135
122
140
390
900
30
270
120
112
70
34
335
250
400
40
N