


**ЗАБОРОНЯЄТЬСЯ ОБ'ЄДНАННЯ ПРОВІДНИКІВ РЕ ПІСЛЯ ВІДГАЛУЖЕННЯ**

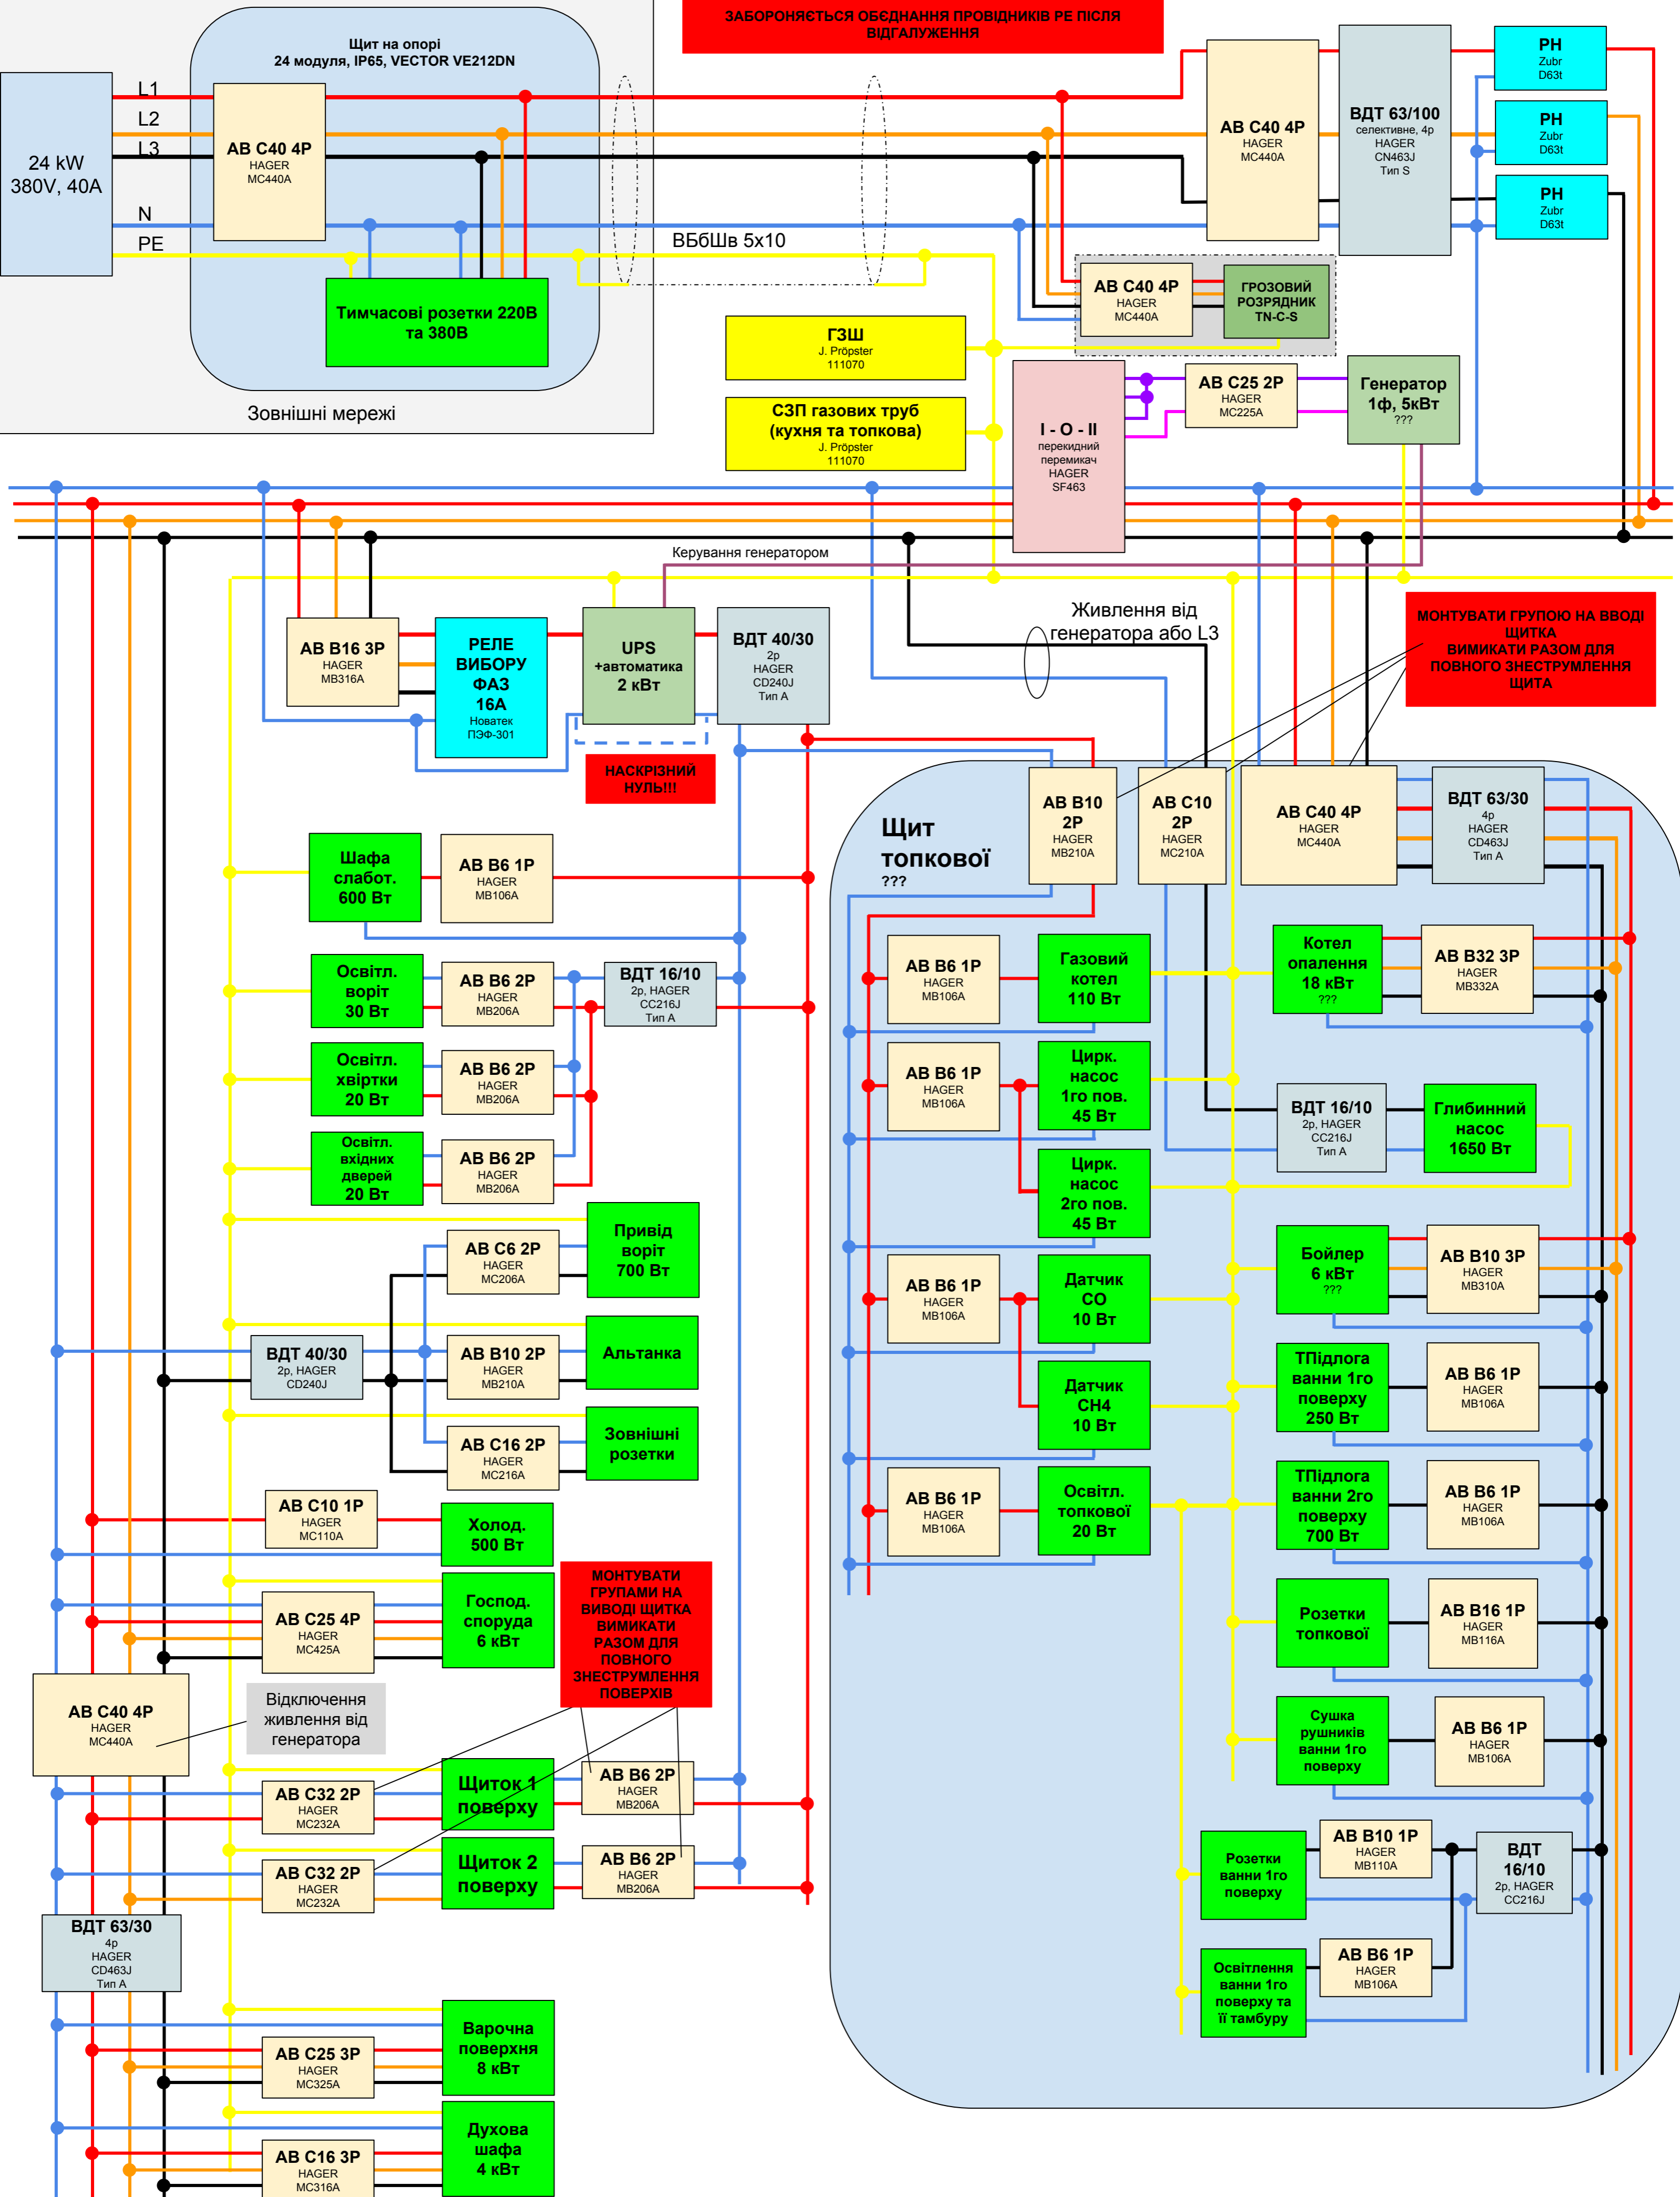

Щит на опори  
24 модуля, IP65, VECTOR VE212DN

24 kW  
380V, 40A

AB C40 4P  
HAGER  
MC440A

Зовнішні мережі

Тимчасові розетки 220В  
та 380В

ГЗШ  
J. Pröpster  
111070

СЗП газových труб  
(кухня та топки)  
J. Pröpster  
111070

I - O - II  
перекидний перемикач  
HAGER  
SF463

AB C40 4P  
HAGER  
MC440A

ВДТ 63/100  
селективне, 4р  
HAGER  
CN463J  
Тип S

РН  
Zubr  
D63t

Генератор  
1ф, 5кВт  
???

AB V16 3P  
HAGER  
MB316A

РЕЛЕ  
ВИБОРУ  
ФАЗ  
16А  
Новатек  
ПЗФ-301

UPS  
+автоматика  
2 кВт

ВДТ 40/30  
2р  
HAGER  
CD240J  
Тип А

НАСКРІЗНИЙ  
НУЛЬ!!!

Живлення від  
генератора або L3

МОНТУВАТИ ГРУПОЮ НА ВИВОДІ  
ЩИТКА  
ВИМИКАТИ РАЗОМ ДЛЯ  
ПОВНОГО ЗНЕСТРУМЛЕННЯ  
ЩИТА

Шафа  
слабот.  
600 Вт

AB V6 1P  
HAGER  
MB106A

Освітл.  
воріт  
30 Вт

AB V6 2P  
HAGER  
MB206A

ВДТ 16/10  
2р, HAGER  
CC216J  
Тип А

Освітл.  
хвіртки  
20 Вт

AB V6 2P  
HAGER  
MB206A

Освітл.  
вхідних  
дверей  
20 Вт

AB V6 2P  
HAGER  
MB206A

Привід  
воріт  
700 Вт

AB C6 2P  
HAGER  
MC206A

ВДТ 40/30  
2р, HAGER  
CD240J

AB V10 2P  
HAGER  
MB210A

Альтанка

AB C16 2P  
HAGER  
MC216A

Зовнішні  
розетки

AB C10 1P  
HAGER  
MC110A

Холод.  
500 Вт

AB C25 4P  
HAGER  
MC25A

Господ.  
споруда  
6 кВт

МОНТУВАТИ  
ГРУПАМИ НА  
ВИВОДІ ЩИТКА  
ВИМИКАТИ  
РАЗОМ ДЛЯ  
ПОВНОГО  
ЗНЕСТРУМЛЕННЯ  
ПОВЕРХІВ

Відключення  
живлення від  
генератора

AB C32 2P  
HAGER  
MC32A

Щиток 1  
поверху

AB V6 2P  
HAGER  
MB206A

AB C32 2P  
HAGER  
MC32A

Щиток 2  
поверху

AB V6 2P  
HAGER  
MB206A

ВДТ 63/30  
4р  
HAGER  
CD463J  
Тип А

Варочна  
поверхня  
8 кВт

AB C25 3P  
HAGER  
MC325A

Духова  
шафа  
4 кВт

AB C16 3P  
HAGER  
MC316A

Щит  
ТОПКОВОЇ  
???

AB V10  
2P  
HAGER  
MB210A

AB C10  
2P  
HAGER  
MC210A

AB C40 4P  
HAGER  
MC440A

ВДТ 63/30  
4р  
HAGER  
CD463J  
Тип А

AB V6 1P  
HAGER  
MB106A

Газовий  
котел  
110 Вт

Котел  
опалення  
18 кВт  
???

AB V32 3P  
HAGER  
MB332A

AB V6 1P  
HAGER  
MB106A

Цирк.  
насос  
1го пов.  
45 Вт

ВДТ 16/10  
2р, HAGER  
CC216J  
Тип А

Глибинний  
насос  
1650 Вт

AB V6 1P  
HAGER  
MB106A

Цирк.  
насос  
2го пов.  
45 Вт

Датчик  
СО  
10 Вт

Бойлер  
6 кВт  
???

AB V10 3P  
HAGER  
MB310A

AB V6 1P  
HAGER  
MB106A

Датчик  
СН4  
10 Вт

ТПідлога  
ванни 1го  
поверху  
250 Вт

AB V6 1P  
HAGER  
MB106A

AB V6 1P  
HAGER  
MB106A

Освітл.  
топки  
20 Вт

ТПідлога  
ванни 2го  
поверху  
700 Вт

AB V6 1P  
HAGER  
MB106A

Розетки  
топки

AB V16 1P  
HAGER  
MB116A

Сушка  
рушників  
ванни 1го  
поверху

AB V6 1P  
HAGER  
MB106A

Розетки  
ванни 1го  
поверху

AB V10 1P  
HAGER  
MB110A

ВДТ 16/10  
2р, HAGER  
CC216J

Освітлення  
ванни 1го  
поверху та  
її тамбуру

AB V6 1P  
HAGER  
MB106A