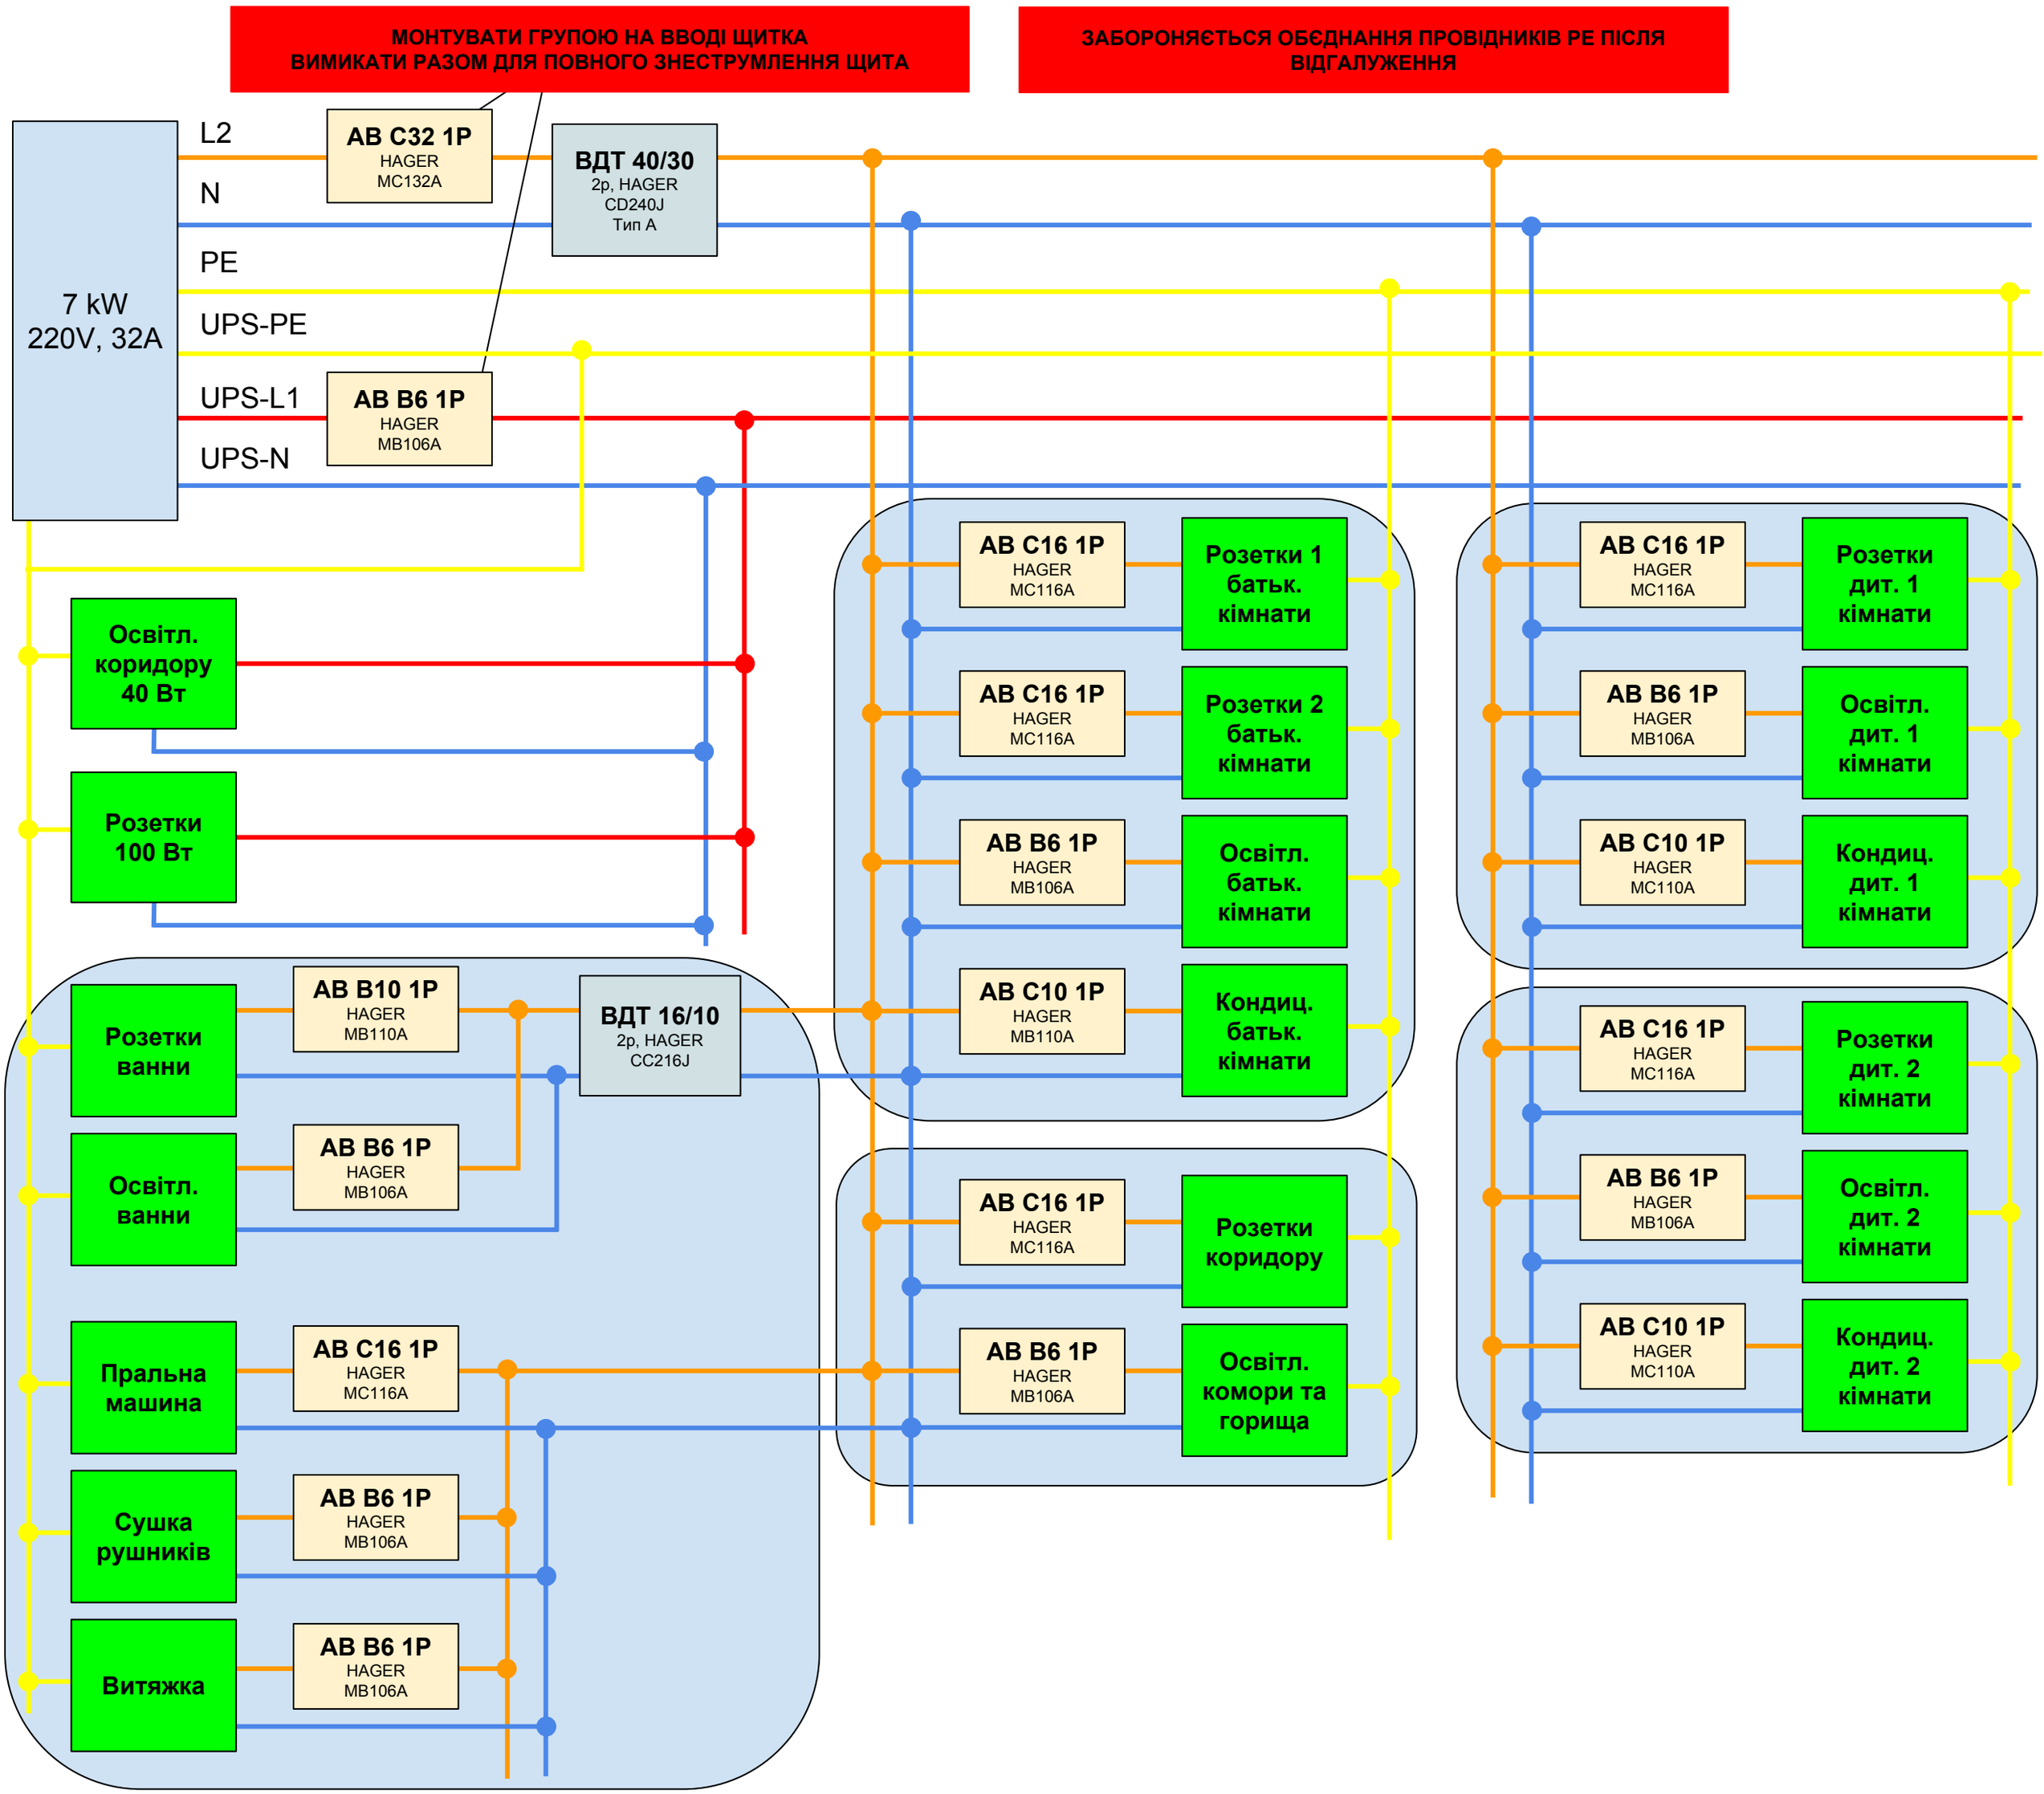
МОНТУВАТИ ГРУПОЮ НА ВВОДІ ЩИТКА
ВИМИКАТИ РАЗОМ ДЛЯ ПОВНОГО ЗНЕСТРУМЛЕННЯ ЩИТА
ЗАБОРОНЯЄТЬСЯ ОБЄДНАННЯ ПРОВІДНИКІВ PE ПІСЛЯ ВІДГАЛУЖЕННЯ
7 kW
220V, 32A
L2
N
PE
UPS-PE
UPS-L1
UPS-N
АВ С32 1Р
HAGER
MC132A
ВДТ 40/30
2p, HAGER
CD240J
Тип А
АВ В6 1Р
HAGER
MB106A
Освітл. коридору 40 Вт
Розетки 100 Вт
АВ В10 1Р
HAGER
MB110A
ВДТ 16/10
2p, HAGER
CC216J
Розетки ванни
Освітл. ванни
АВ В6 1Р
HAGER
MB106A
Пральна машина
АВ С16 1Р
HAGER
MC116A
Сушка рушників
АВ В6 1Р
HAGER
MB106A
Витяжка
АВ В6 1Р
HAGER
MB106A
АВ С16 1Р
HAGER
MC116A
Розетки 1 батьк. кімнати
АВ С16 1Р
HAGER
MC116A
Розетки 2 батьк. кімнати
АВ В6 1Р
HAGER
MB106A
Освітл. батьк. кімнати
АВ С10 1Р
HAGER
MB110A
Кондиц. батьк. кімнати
АВ С16 1Р
HAGER
MC116A
Розетки коридору
АВ В6 1Р
HAGER
MB106A
Освітл. комори та горища
АВ С16 1Р
HAGER
MC116A
Розетки дит. 1 кімнати
АВ В6 1Р
HAGER
MB106A
Освітл. дит. 1 кімнати
АВ С10 1Р
HAGER
MC110A
Кондиц. дит. 1 кімнати
АВ С16 1Р
HAGER
MC116A
Розетки дит. 2 кімнати
АВ В6 1Р
HAGER
MB106A
Освітл. дит. 2 кімнати
АВ С10 1Р
HAGER
MC110A
Кондиц. дит. 2 кімнати