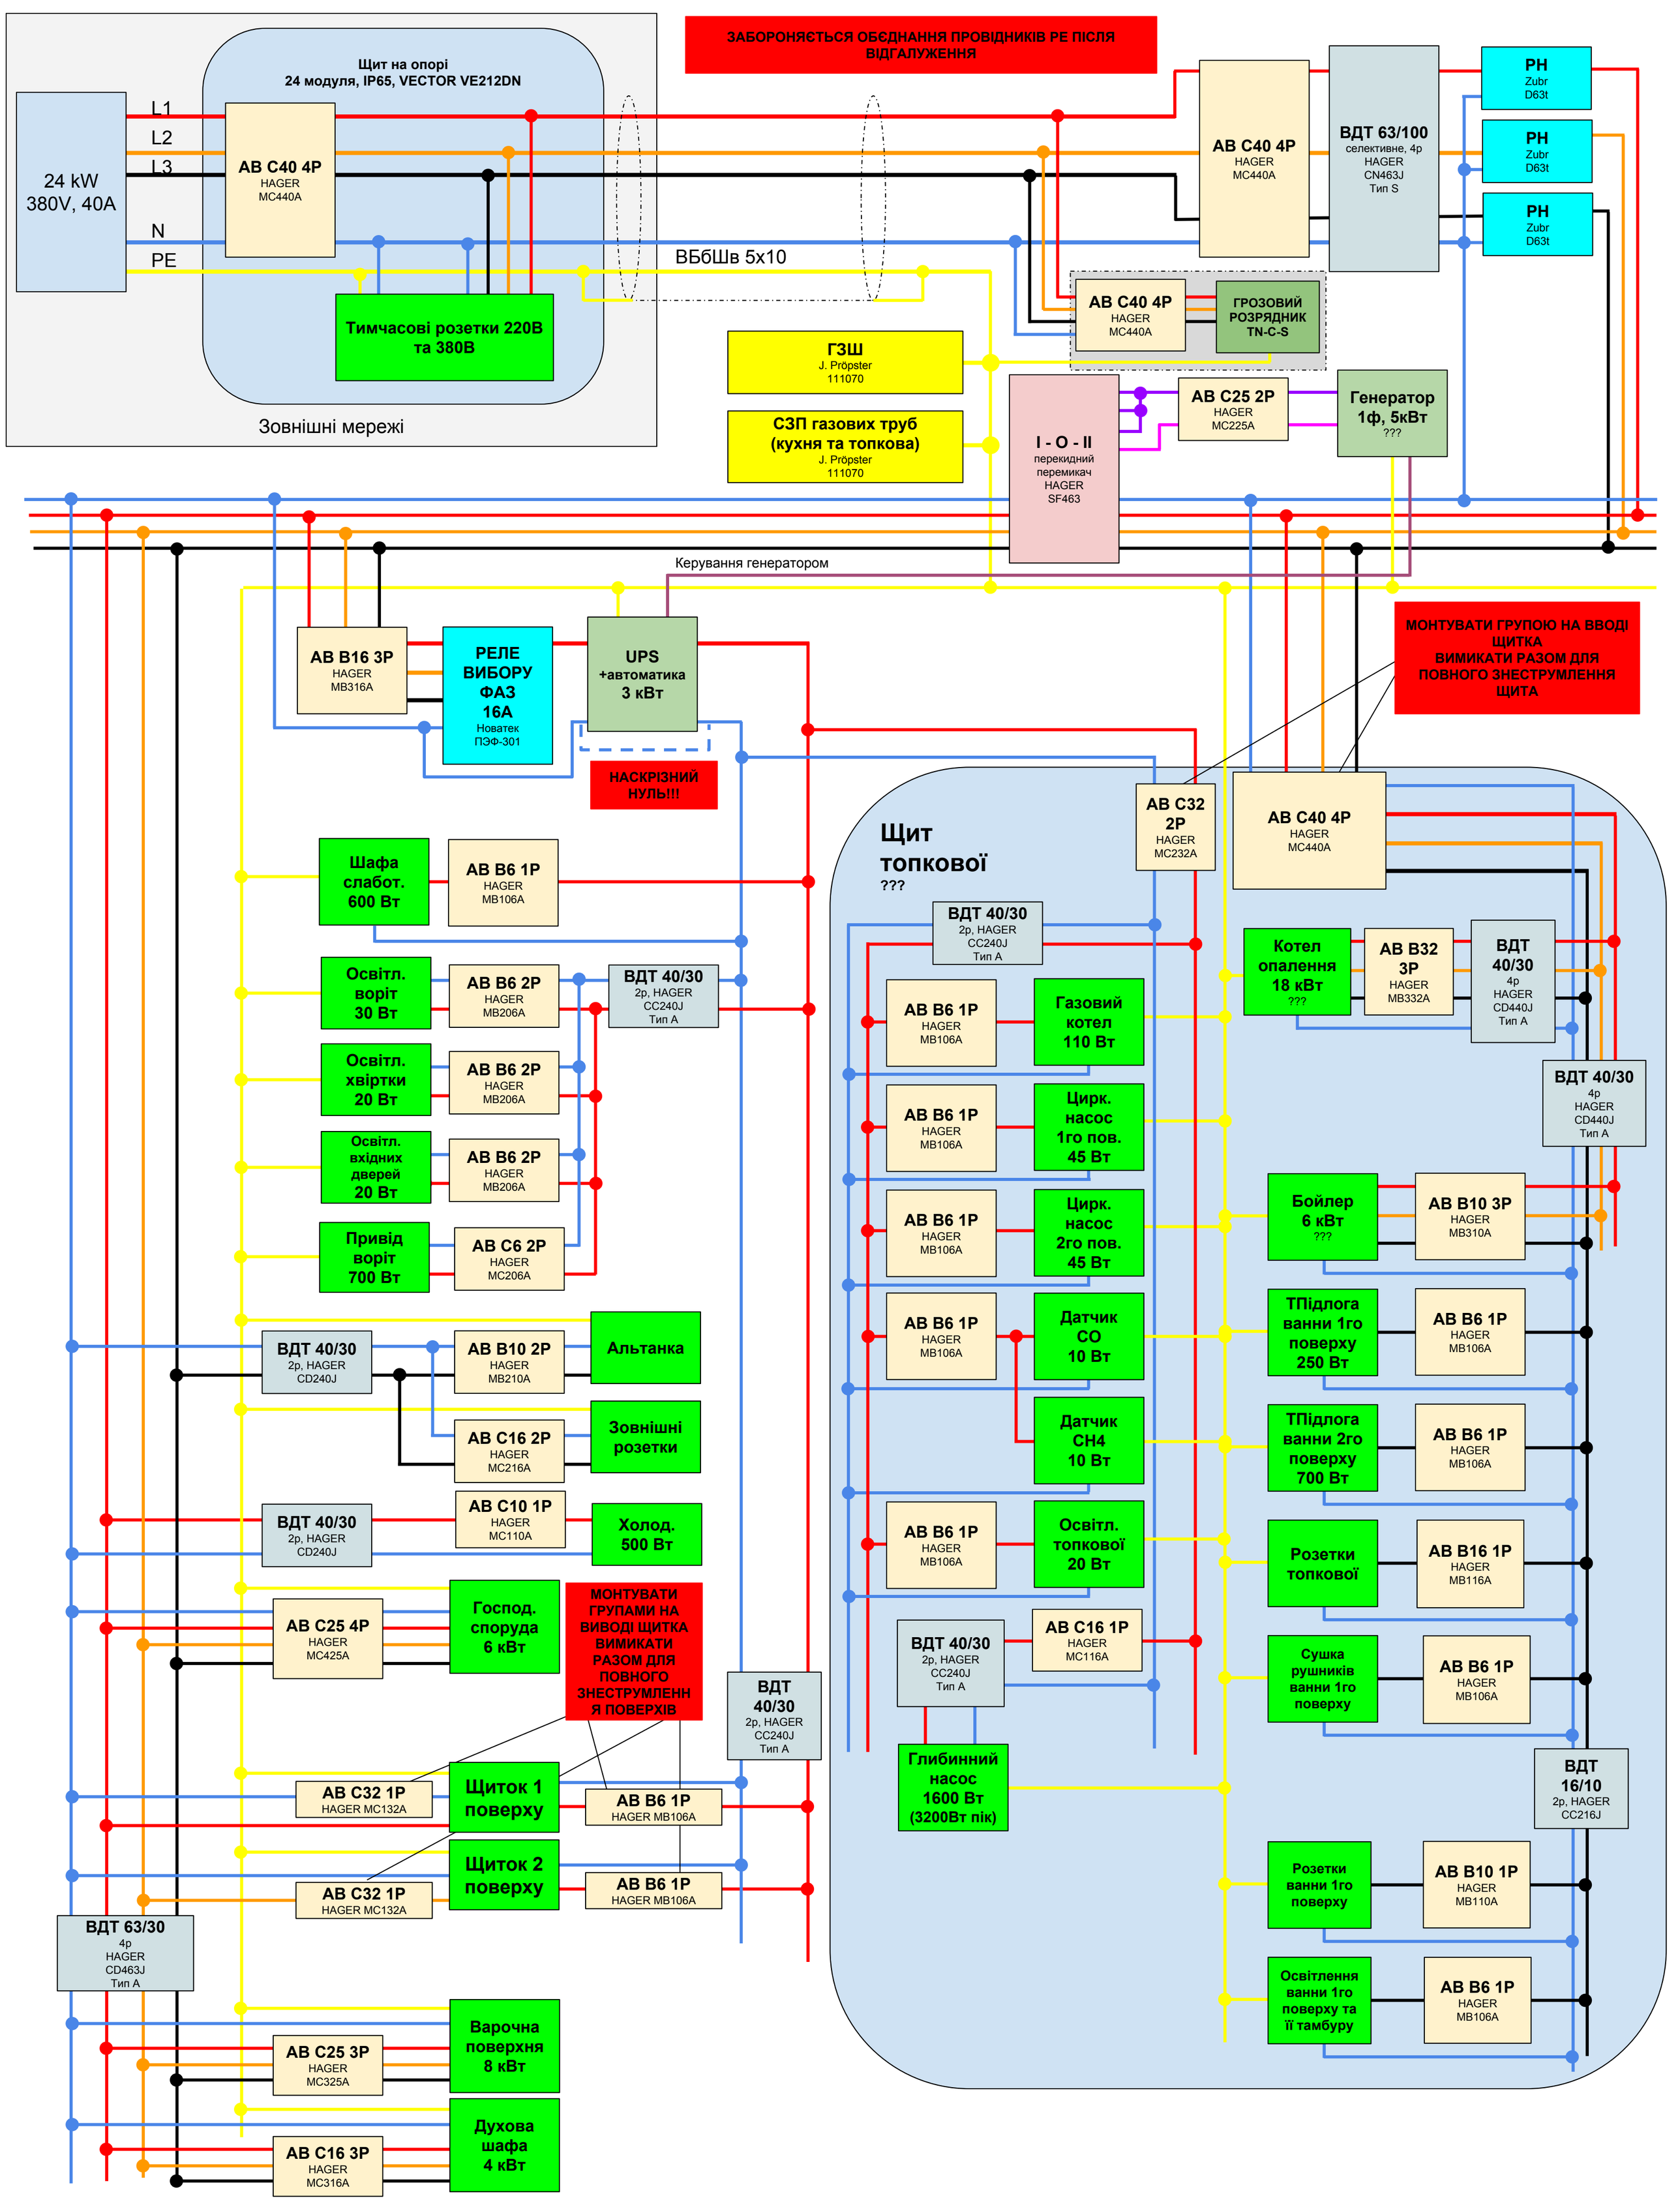
ЗАБОРОНЯЄТЬСЯ ОБЄДНАННЯ ПРОВІДНИКІВ PE ПІСЛЯ ВІДГАЛУЖЕННЯ
Щит на опорі
24 модуля, IP65, VECTOR VE212DN
24 kW
380V, 40A
L1
L2
L3
N
PE
AB C40 4P
HAGER
MC440A
Тимчасові розетки 220В та 380В
Зовнішні мережі
ВБбШв 5х10
AB C40 4P
HAGER
MC440A
ВДТ 63/100
селективне, 4р
HAGER
CN463J
Тип S
PH
Zubr
D63t
PH
Zubr
D63t
PH
Zubr
D63t
AB C40 4P
HAGER
MC440A
ГРОЗОВИЙ РОЗРЯДНИК
TN-C-S
ГЗШ
J. Pröpster
111070
СЗП газових труб (кухня та топкова)
J. Pröpster
111070
I - O - II
перекидний перемикач
HAGER
SF463
AB C25 2P
HAGER
MC225A
Генератор
1ф, 5кВт
???
Керування генератором
AB B16 3P
HAGER
MB316A
РЕЛЕ ВИБОРУ ФАЗ
16A
Новатек
ПЭФ-301
UPS
+автоматика
3 кВт
НАСКРІЗНИЙ НУЛЬ!!!
МОНТУВАТИ ГРУПОЮ НА ВВОДІ ЩИТКА
ВИМИКАТИ РАЗОМ ДЛЯ ПОВНОГО ЗНЕСТРУМЛЕННЯ ЩИТА
Шафа слабот.
600 Вт
AB B6 1P
HAGER
MB106A
Освітл. воріт
30 Вт
AB B6 2P
HAGER
MB206A
ВДТ 40/30
2p, HAGER
CC240J
Тип A
Освітл. хвіртки
20 Вт
AB B6 2P
HAGER
MB206A
Освітл. вхідних дверей
20 Вт
AB B6 2P
HAGER
MB206A
Привід воріт
700 Вт
AB C6 2P
HAGER
MC206A
ВДТ 40/30
2p, HAGER
CD240J
AB B10 2P
HAGER
MB210A
Альтанка
AB C16 2P
HAGER
MC216A
Зовнішні розетки
ВДТ 40/30
2p, HAGER
CD240J
AB C10 1P
HAGER
MC110A
Холод.
500 Вт
AB C25 4P
HAGER
MC425A
Господ. споруда
6 кВт
МОНТУВАТИ ГРУПАМИ НА ВИВОДІ ЩИТКА ВИМИКАТИ РАЗОМ ДЛЯ ПОВНОГО ЗНЕСТРУМЛЕННЯ ПОВЕРХІВ
ВДТ 40/30
2p, HAGER
CC240J
Тип A
AB C32 1P
HAGER MC132A
Щиток 1 поверху
AB B6 1P
HAGER MB106A
Щиток 2 поверху
AB C32 1P
HAGER MC132A
AB B6 1P
HAGER MB106A
ВДТ 63/30
4p
HAGER
CD463J
Тип A
AB C25 3P
HAGER
MC325A
Варочна поверхня
8 кВт
AB C16 3P
HAGER
MC316A
Духова шафа
4 кВт
Щит топкової
???
AB C32 2P
HAGER
MC232A
AB C40 4P
HAGER
MC440A
ВДТ 40/30
2p, HAGER
CC240J
Тип A
AB B6 1P
HAGER
MB106A
Газовий котел
110 Вт
AB B6 1P
HAGER
MB106A
Цирк. насос
1го пов.
45 Вт
AB B6 1P
HAGER
MB106A
Цирк. насос
2го пов.
45 Вт
AB B6 1P
HAGER
MB106A
Датчик CO
10 Вт
Датчик CH4
10 Вт
AB B6 1P
HAGER
MB106A
Освітл. топкової
20 Вт
ВДТ 40/30
2p, HAGER
CC240J
Тип A
AB C16 1P
HAGER
MC116A
Глибинний насос
1600 Вт
(3200Вт пік)
Котел опалення
18 кВт
???
AB B32 3P
HAGER
MB332A
ВДТ 40/30
4p
HAGER
CD440J
Тип A
ВДТ 40/30
4p
HAGER
CD440J
Тип A
Бойлер
6 кВт
???
AB B10 3P
HAGER
MB310A
ТПідлога ванни 1го поверху
250 Вт
AB B6 1P
HAGER
MB106A
ТПідлога ванни 2го поверху
700 Вт
AB B6 1P
HAGER
MB106A
Розетки топкової
AB B16 1P
HAGER
MB116A
Сушка рушників ванни 1го поверху
AB B6 1P
HAGER
MB106A
ВДТ 16/10
2p, HAGER
CC216J
Розетки ванни 1го поверху
AB B10 1P
HAGER
MB110A
Освітлення ванни 1го поверху та її тамбуру
AB B6 1P
HAGER
MB106A